PôDORYS
M = 1:50

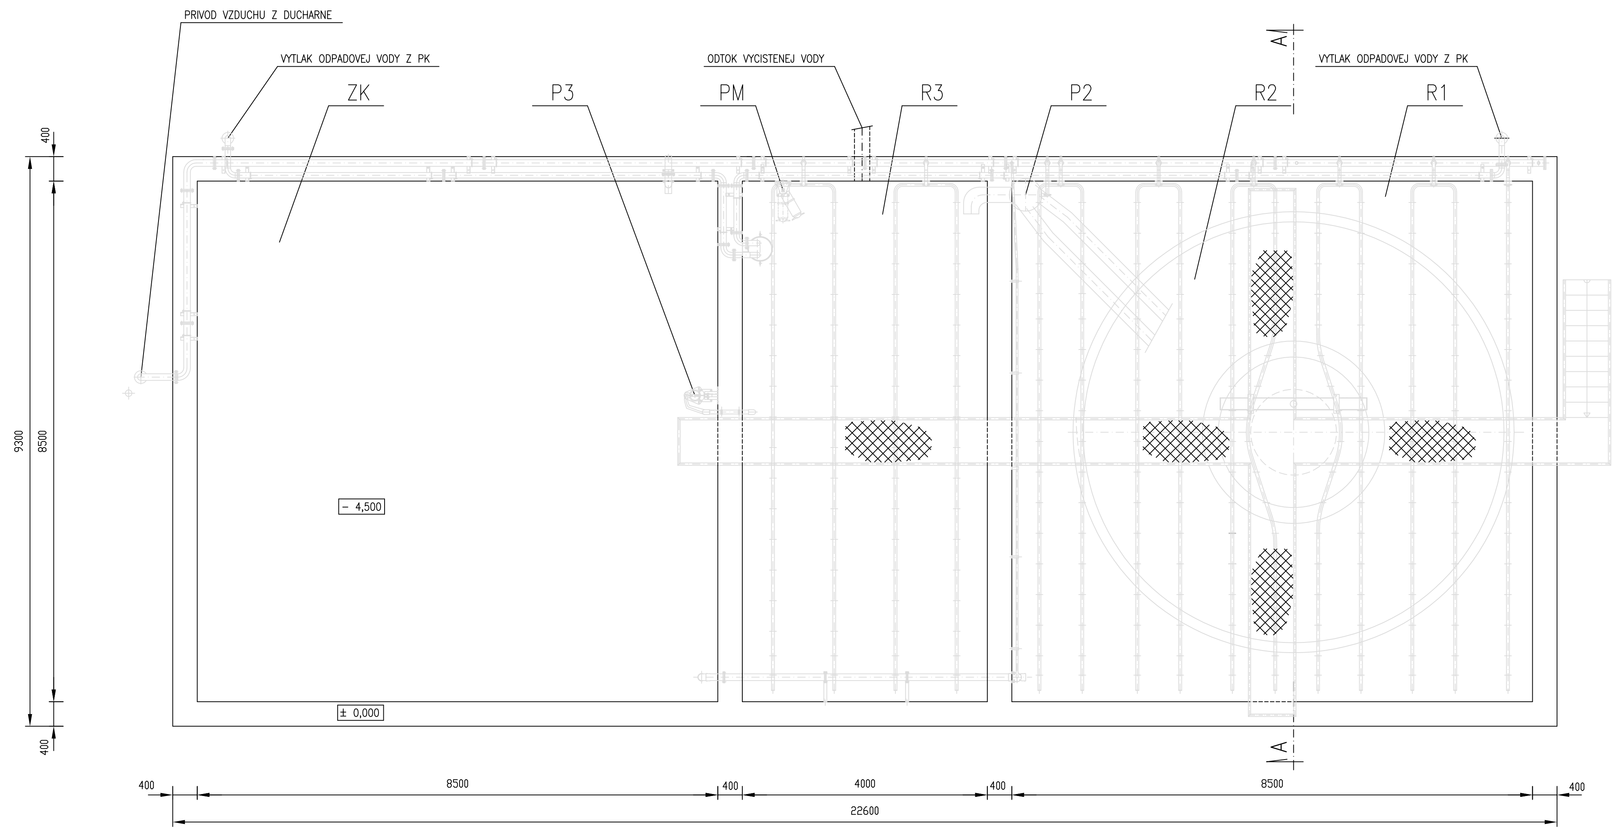

STAVBA: BENKOVCE - INTENZIFIKÁCIA ČOV			PRESTA PRESTA spol. s r.o. e-mail: presta@presta.sk
Hlavný inžinier projektu: Ing.TKAČOV	Zodpovedný projektant: Ing.TKAČOV	Vypracoval: Ing.TKAČOV	Dátum: 6 / 2021
			Formát: 4 x A4
Investor: Obec Benkovce			Mierka: 1 : 50
Etapa projektu: Dokumentácia pre stavebné povolenie			Archívne číslo: 7/ 21/ PRS
SO / PS: BIOLOGICKÉ ČISTENIE Príloha: BIOLOGICKÉ ČISTENIE - PôDORYS SÚČASNÝ STAV			Výkres číslo: C5
Prijemca tohoto výkresu je zavazaný dodržať dôvernosť. Žiadna časť tohoto dokumentu nesme byť rozmnožovaná, distribuovaná v žiadnej forme alebo akýmkoľvek spôsobom sa nesme uchovávať v databázie alebo sieťovom systéme, bez nášho predchádzajúceho písomného súhlasu. Tento projekt je našim duševným majetkom a je pod copyrightom. Všetky práva sú vyhradené.			