


OZNAČENIE HYDRANTU PODZEMNÉHO

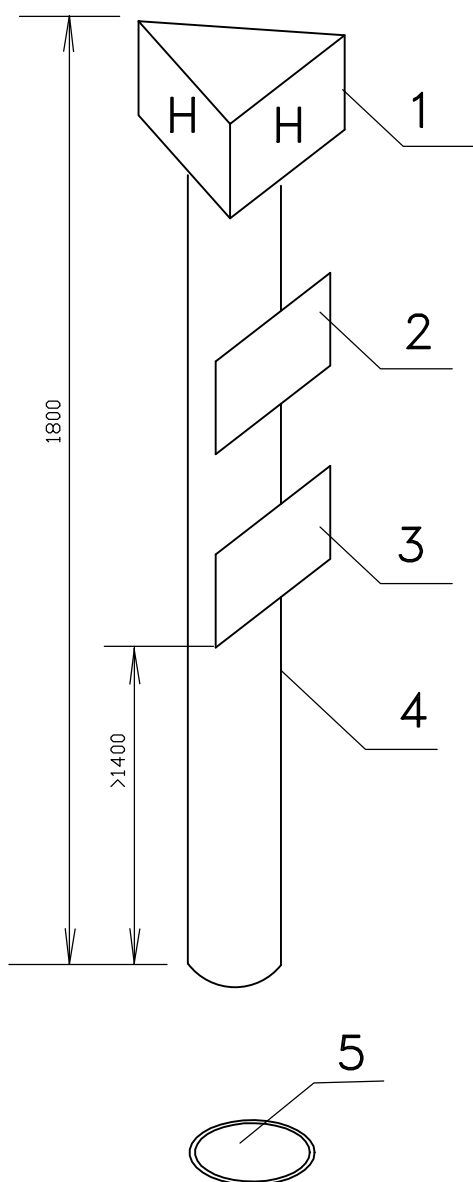

- 1 TABULKA NA OZNAČENIE
PODZEMNÉHO HYDRANTU
- 2 TABULKA NA OZNAČENIE
VZDIALENOSTI PODZEMNÉHO HYDRANTU
- 3 TABULKA NA OZNAČENIE PORADOVÉHO
ČÍSLA PODZEMNÉHO HYDRANTU
- 4 ZVISLÁ ŽRĎ
- 5 PODZEMNÝ HYDRANT

ZODP.PROJEKTANT: ING. IVAN BAČA	VYPRACOVAL: Bačová ING. JANA BAČOVÁ	KLASIFIKÁCIA STAVBY 2 2 2 2	B+B projekt s.r.o., Jánošíkova 26, 080 01 PREŠOV PROJEKTOVANIE VODA-KANÁL-PLYN STAVEBNÝ DOZOR mobil: 0910/935390 e-mail:ivan.ba@aslovanet.sk	
STAVEBNÍK: OBEC KOPRIVNICA 126, 086 43 KOPRIVNICA		ČASŤ: I.O.		
MIESTO STAVBY: KOPRIVNICA				
NÁZOV STAVBY: ROZŠÍRENIE PODČERGOVSKÉHO SKUPINOVÉHO VODOVODU K O P R I V N I C A –ROZVOD VODY				
OBJEKT: SO 01 ROZVODNÉ POTRUBIE 2. ETAPA			FORMÁT: 1x44	STUPEŇ: DSP
			DÁTUM: September 2020	
			ARCH.Č: 12/20	
			MIERKA: 1 : 10	
OBSAH: OZNAČENIE PODZEMNÉHO HYDRANTU			VÝKRES Č:	16