

ÚZEMÍ OBCE  
POVRCH ÚZEMÍ  
ČÍSLO PARCELNÍ  
VZDÁL. OBJEKTŮ A SMĚROVÝCH LOMŮ  
OZNAČENÍ VRCHOLOVÝCH BODŮ

Pušovce																									
MIESTNA KOMUNIKÁCIA																									
335/1, 344/37, 344/36																									
0.50	8.00	29.50	8.80	22.20	21.30	27.25	0.00	16.40	12.50	3.6	8.50	16.50	6.00	20.00	2.00	50	7.50	12.60	14.20	4.20	9.00	4.0	15.50	5.5	15,00
ZU L1 H4 KU																									

RAD A1

MĚŘÍTKA 1:1000/100

HLOUBKA VÝKOPU

KÓTA VÝKOPU

HLOUBKA DNA POTRUBÍ

KÓTA DNA POTRUBÍ

KÓTA PŮVODNÍHO TERÉNU

SROVNÁVACÍ ROVINA


STANIČENÍ [km/m]

DN(PN)[mm]–MATERIÁL–DĚLKA[m]

SKLON[promile]–DĚLKA[m]

ULOŽENÍ

Q[l/s]–v[m/s]–MĚR.ZTRÁTA[m/m]

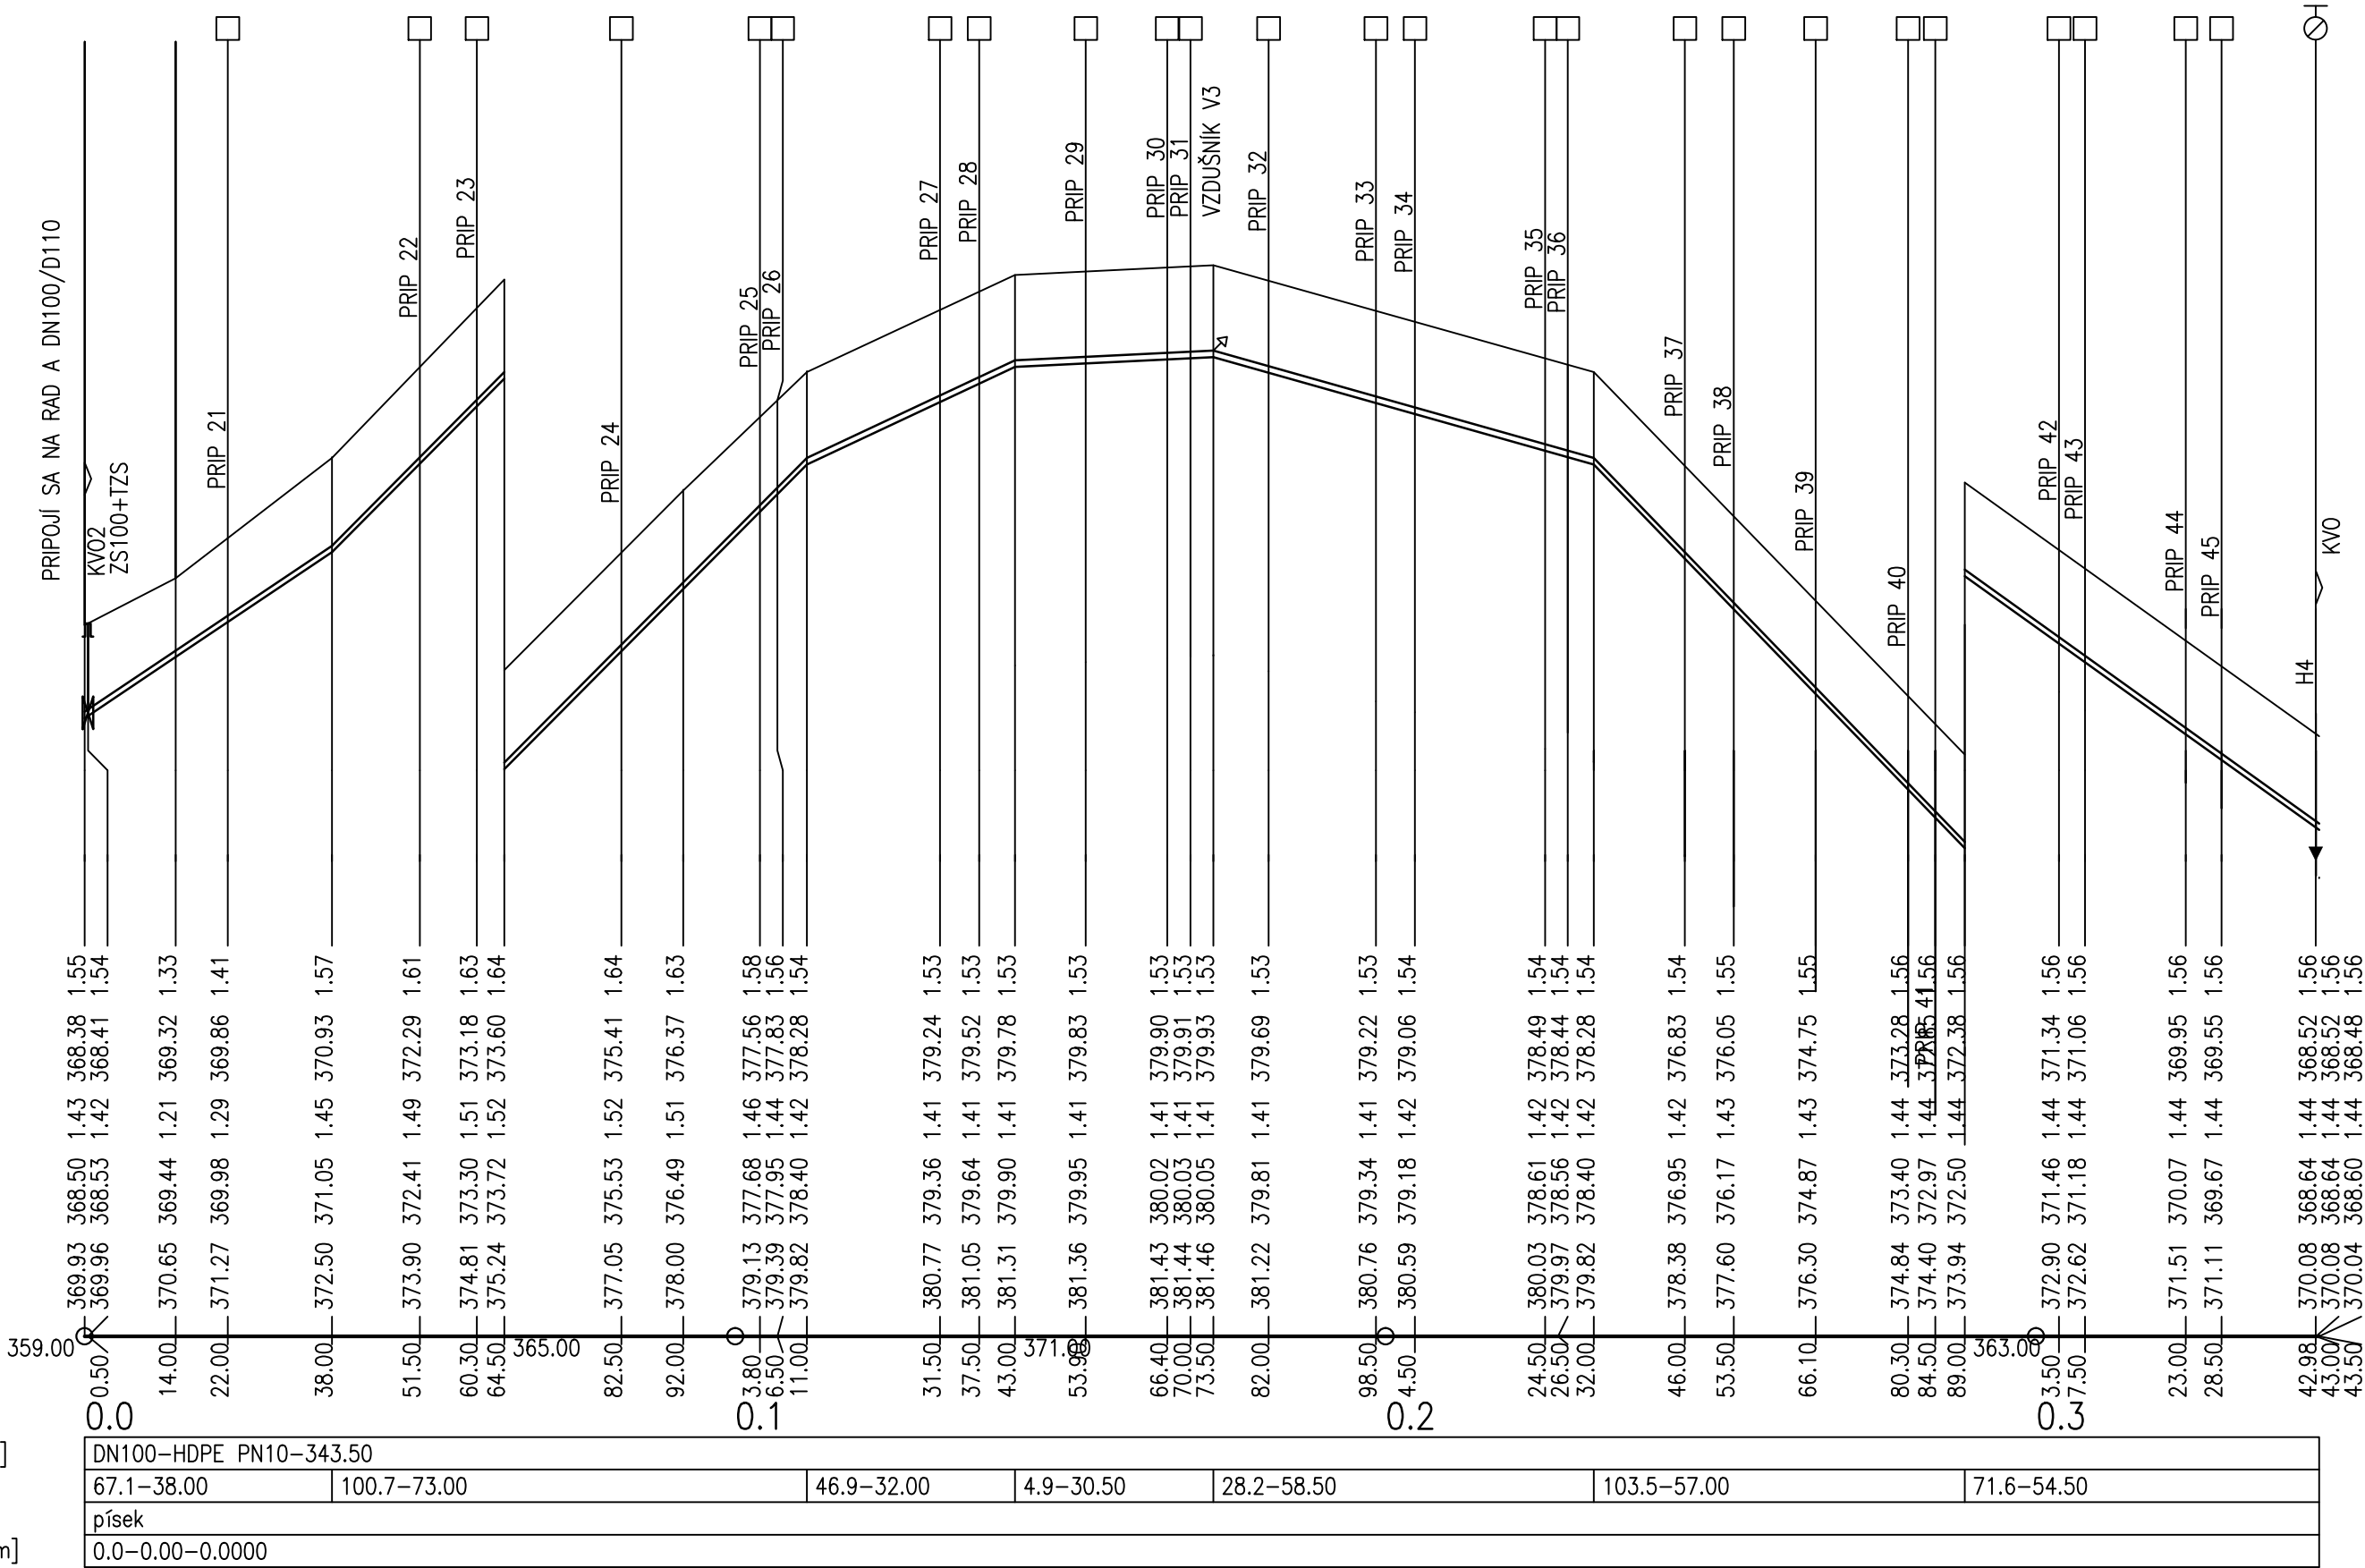

ZODP.PROJEKTANT: ING.IVAN BAČA	VYPRACOVAL: <i>Báčová</i> ING. JANA BAČOVÁ	KLASIFIKÁCIA STAVBY: 2   2   2   2	<b>B+B projekt s.r.o</b> Jánošíkova 26, 080 01 PREŠOV PROJEKTOVANIE VODA–KANÁL–PLYN STAVEBNÝ DOZOR Mobil: 0910/935390 e–mail: ivan.baca@slovanet.sk	
STAVEBNÍK: Obec Pušovce, 082 14 Pušovce 14				
MIESTO STAVBY: k.ú. PUŠOVCE, parcelné čísla 243/2, 353/1, 335/15, 335/10, 338/2, 374, 373/17, 373/16, 344/36, 344/37				
NÁZOV STAVBY: ROZŠÍRENIE VODOVDU v obci PUŠOVCE			FORMÁT: 5xA4	STUPEŇ: PSP
			ČASŤ: I.O.	ARCH.Č: 22/23
OBJEKT: SO 01 VODOVOD A VODOVODNÉ PRÍPOJKY			DÁTUM: júl 2023	
OBSAH: POZDĽŽNY PROFIL RAD A1			MIERKA: 1 : 1000/100	
			VÝKRES Č: 12	