


## SEVERNÝ OBJEKT

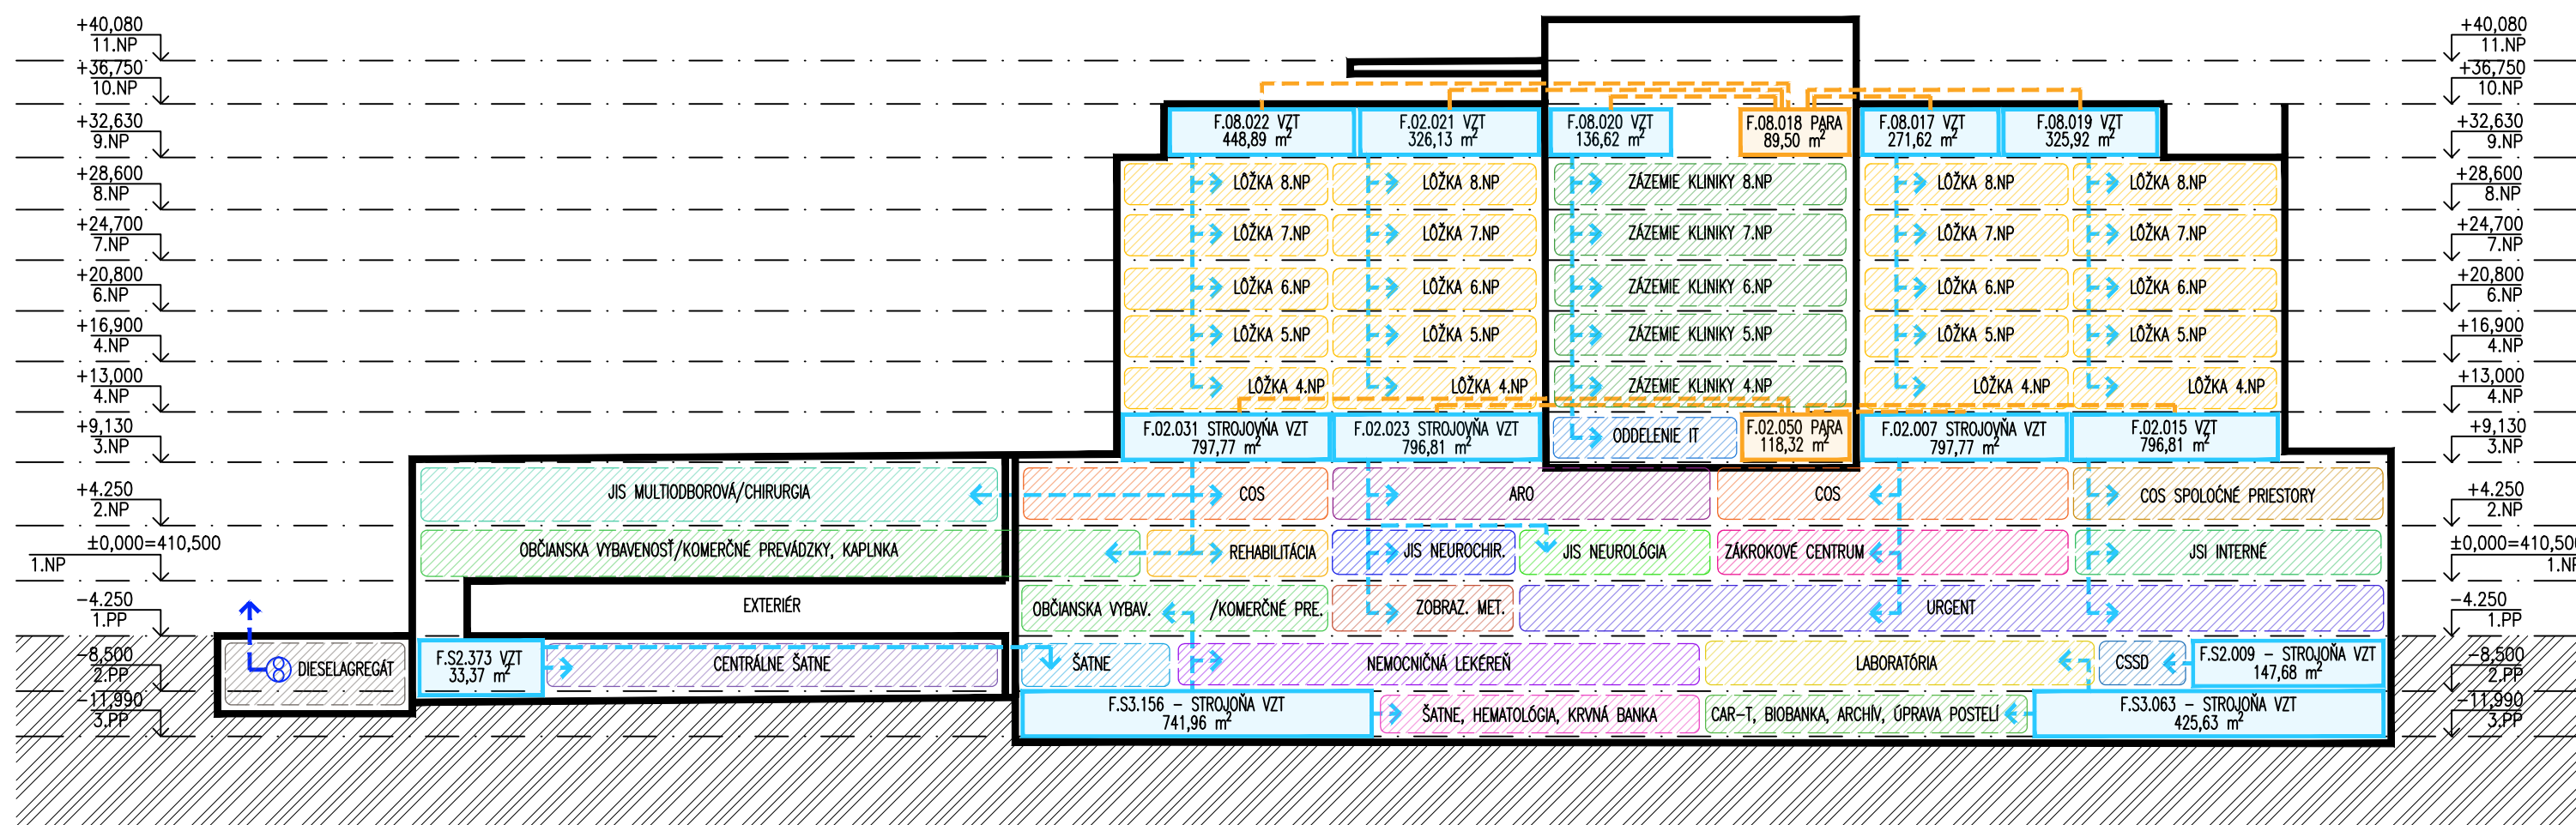

## JUŽNÝ OBJEKT

- > DANÁ STROJOVŇA ZABEZPEČUJE CHOD DANEJ ČASTI OBJEKTU
- > NUTENÉ ODVETRAVIE GARÁŽÍ DO EXTERIERU
- > ČASŤ STROJOVNE VZT SAMOSTATNE ZABEZPEČUJE ODDELENIE BSL3 S VYSOKOINFEKČNÝMI PACIENTMI
- > DODÁVKA PARY PRE VZT

- STROJOVŇA VZT
- PRÍPRAVOVŇA PARY

**OBERMEYER**  
Helika

Ing. Martina Porubská

REKONŠTRUKCIA A DOSTAVBA AREÁLU FAKULTNEJ NEMOCNICE S  
POLIKLINIKOU F.D.ROOSEVELTA BANSKÁ BYSTRICA  
PRINCIPIÁLNA SCHÉMA VZT

M1:500

09/23

ARS

S01