


RK – 48 MODULOVA
IP 43/20

P_i = 7 kW
P_s = 4 kW

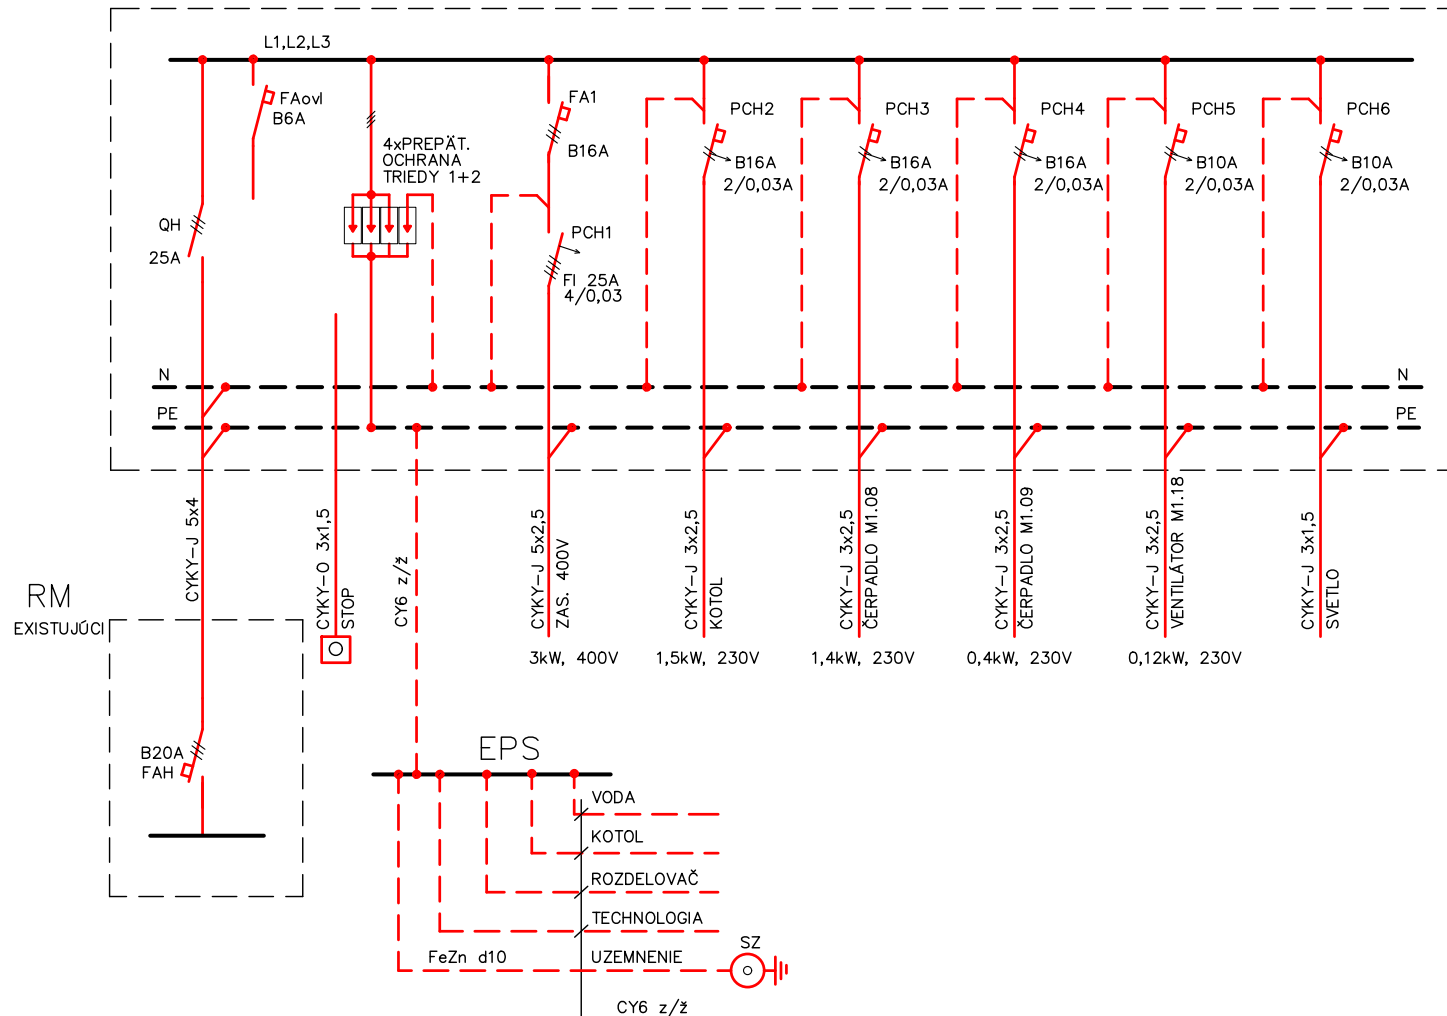

STAVBA	REKONŠTRUKCIA KOTOLNE V AREÁLI OZLT B.BYSTRICA	ZÁK. ČÍSLO	
PROJEKTANT		DÁTUM	07/2019
OBJEKT, PS		MIERKA	–
EL. ROZVÁDZAČ RK		ARCH. ČÍSLO	
		POR. ČÍSLO VÝKRESU	01