



VÝKRES PRENOSNÉHO DOPRAVNÉHO ZNAČENIA
M 1:1000

ETAPA 1
REKONŠTRUKCIA MOSTA

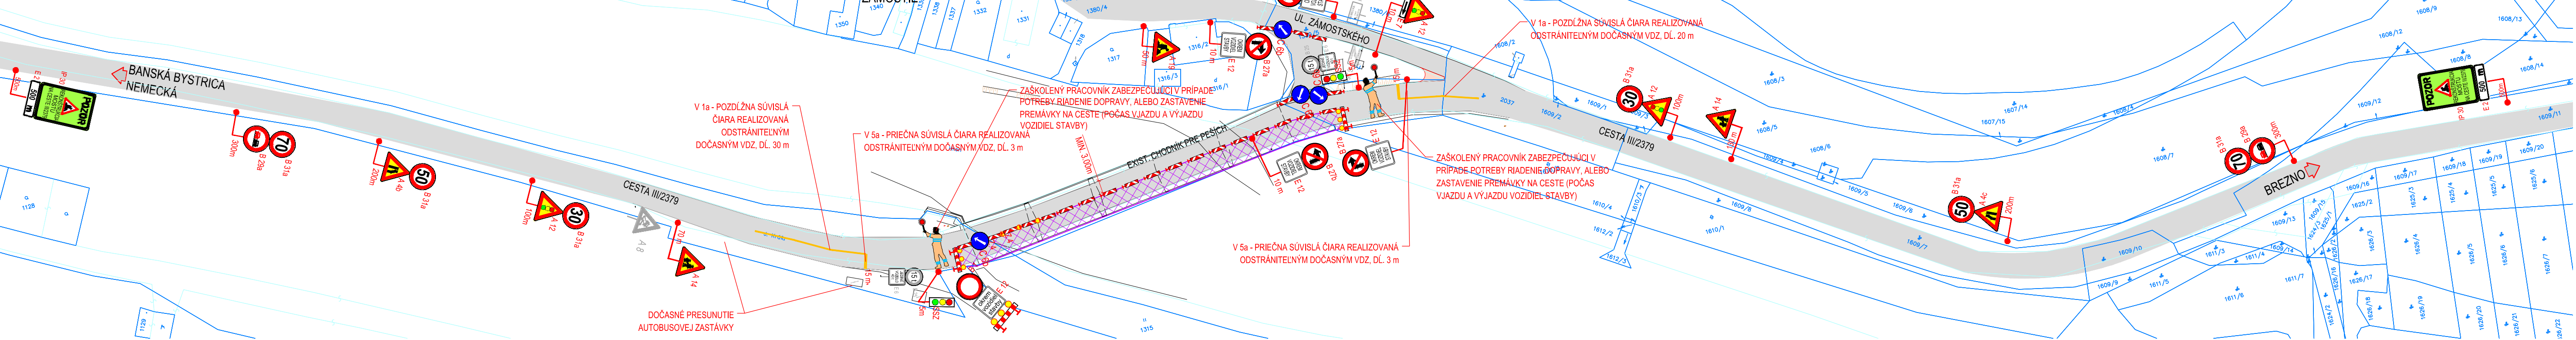

ETAPA 2
REKONŠTRUKCIA MOSTA

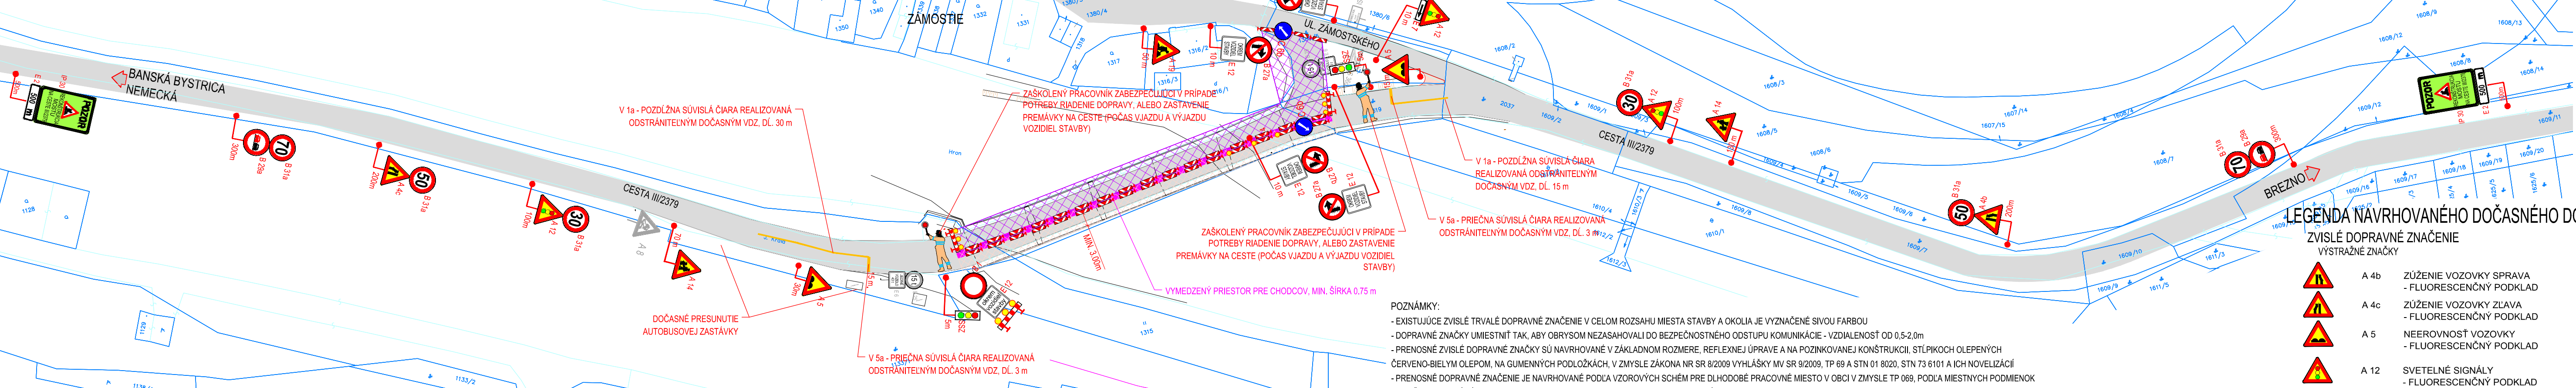

LEGENDA PLÔCH:

- ZREKONŠTRUOVANÁ POLOVICA MOSTU BEZ NOVÉHO KRYTÚ
- PRACOVISKO REKONŠTRUKCIA MOSTU
- STAVEBNÁ ÚPRAVA KRIŽOVATKY

EXISTUJÚCE ZVISLÉ DOPRAVNÉ ZNAČENIE

- EXISTUJÚCE ZVISLÉ TRVALÉ DOPRAVNÉ ZNAČENIE V MIESTE STAVBY A JEJ PRIAMEJ NADVAZNOSTI

LEGENDA NAVRHOVANÉHO DOČASNÉHO DOPRAVNÉHO ZNAČENIA:

- ZAKAZOVÉ ZNAČKY
 - B 1 ZÁKAZ VJAZDU VŠETKÝCH VOZIDIEL V OBOCH SMEROCH
 - B 27a ZÁKAZ ODBOČOVANIA VPRAVO
 - B 27b ZÁKAZ ODBOČOVANIA VĽAVO
 - B 29a ZÁKAZ PREDCHÁDZANIA
 - B 31a NAJVYŠŠIA DOVOLENÁ RÝCHLOSŤ
- PRÍKAZOVÉ ZNAČKY
 - C 6a PRIKÁZANÝ SMER JAZDY OBCHÁDZANIA VPRAVO
 - C 6b PRIKÁZANÝ SMER JAZDY OBCHÁDZANIA VĽAVO
- INFORMATÍVNE, PREVÁDZKOVÉ SMEROVÉ A INÉ ZNAČKY
 - IP 30 ZMENA MIESTNEJ ÚPRAVY - FLUORESCENČNÝ PODKLAD 2 x "A 19" text "REKONŠTRUKCIA MOSTA NA CESTE III/2379"
- DODATKOVÉ TABULKY
 - E 2 VZDIALENOSŤ
 - E 7 SMEROVÁ ŠÍPKA
 - E 12 DODATKOVÁ TABUĽKA s textom text "OKREM VOZIDIEL STAVBY" 5x
- INÉ DOPRAVNÉ ZARIADENIA
 - Z 2a ZÁBRANA NA OZNAČENIE UZÁVIERKY OBOJSTRANNÁ
 - Z 2b ZÁBRANA NA OZNAČENIE UZÁVIERKY OBOJSTRANNÁ
 - Z 4a SMEROVACIA DOSKA ĽAVÁ (OBOJSTRANNÁ)
 - VS VÝSTRAŽNÉ PRERUŠOVANÉ SVETLO
 - SSZ SVETELNÉ SIGNALIZAČNÉ ZARIADENIE

C.2

LEGENDA NAVRHOVANÉHO DOČASNÉHO DOPRAVNÉHO ZNAČENIA:

- ZVISLÉ DOPRAVNÉ ZNAČENIE
 - VÝSTRAŽNÉ ZNAČKY
 - A 4b ZÚŽENIE VOZOVKY SPRAVA - FLUORESCENČNÝ PODKLAD
 - A 4c ZÚŽENIE VOZOVKY ZĽAVA - FLUORESCENČNÝ PODKLAD
 - A 5 NEROVNOSŤ VOZOVKY - FLUORESCENČNÝ PODKLAD
 - A 12 SVETELNÉ SIGNÁLY - FLUORESCENČNÝ PODKLAD
 - A 14 CHODCI - FLUORESCENČNÝ PODKLAD

POZNÁMKY:
- EXISTUJÚCE ZVISLÉ TRVALÉ DOPRAVNÉ ZNAČENIE V CELOM ROZSAHU MIESTA STAVBY A OKOLIA JE VYZNAČENÉ SIVOU FARBOU
- DOPRAVNÉ ZNAČKY UMESTNIŤ TAK, ABY OBYRSM NEZASAHOVALI DO BEZPEČNOSTNÉHO ODSTUPU KOMUNIKÁCIE - VZDIALENOSŤ OD 0,5-2,0m
- PRENOSNÉ ZVISLÉ DOPRAVNÉ ZNAČKY SÚ NAVRHOVANÉ V ZÁKLADNOM ROZMERE, REFLEXNEJ ÚPRAVE A NA POZINKOVANEJ KONŠTRUKCII, STĽPIKOH OLEPENÝCH ČERVENO-BIELYM OLEPOM, NA GUMENNÝCH PODLOŽKÁCH, V ZMYSLE ZÁKONA NR SR 8/2009 VYHLÁŠKY MV SR 9/2009, TP 69 A STN 01 8020, STN 73 6101 A ICH NOVELIZÁCIÍ
- PRENOSNÉ DOPRAVNÉ ZNAČENIE JE NAVRHOVANÉ PODĽA VZOROVÝCH SCHÉM PRE DLHODOBÉ PRACOVNÉ MIEŠTO V OBCI V ZMYSLE TP 069, PODĽA MIESTNYCH PODMIENOK
- INNEĎ PO REALIZÁCIÍ PREDMETNEJ STAVBY SA DDZ V PREDMETNEJ LOKALITE ODSTRÁNI A TO POSTUPNE PROTI SMERU JAZDY!!!
- ZMENY V OSADENÍ DDZ JE NUTNÉ PRED SAMOTNÝM REALIZOVANÍM NAJSKŮR ODKONZULTOVAŤ S AUTOROM NÁVRHU A PRÍSLUŠNÝM ODI

ZÁKAZKA:	PROJECTANT:						
MOST CEZ HRON NA CESTE III/2379 ev. č. 2379-4, NEMECKÁ							
OBJEKT:	DOPRAVNÉ ZNAČENIE CELEJ STAVBY- POV						
PRÍLOHA:	VÝKRES PRENOSNÉHO DOPRAVNÉHO ZNAČENIA						
INVESTOR:	BANSKOBYSŤRICKÝ SAMOSPRÁVNÝ KRAJ, Nám. SNP č. 23, 974 01 Banská Bystrica	ČÍSLO ZÁKAZKY:					
KRAJ:	Banskobystrický	OKRES:	Brezno	K.Ú.:	Nemecká	DÁTUM:	11/2018
MANAŽÉR PROJEKTU:	ING. MARTIN PITOŇÁK, PHD.	ZODPOVEDNÝ PROJEKTANT:	ING. LUKÁŠ ROLKO	STUPEŇ:	DSP / DRS	MIERKA:	1:1000
NAVRHOV - VYPRACOVAL:	ING. ANDREA SUCHÁNOVÁ	KONTROLOVAL:	ING. LUKÁŠ ROLKO	FORMÁT:	5x44	ČÍSLO PRÍLOHY:	SÚPRAVA:
						02.1	