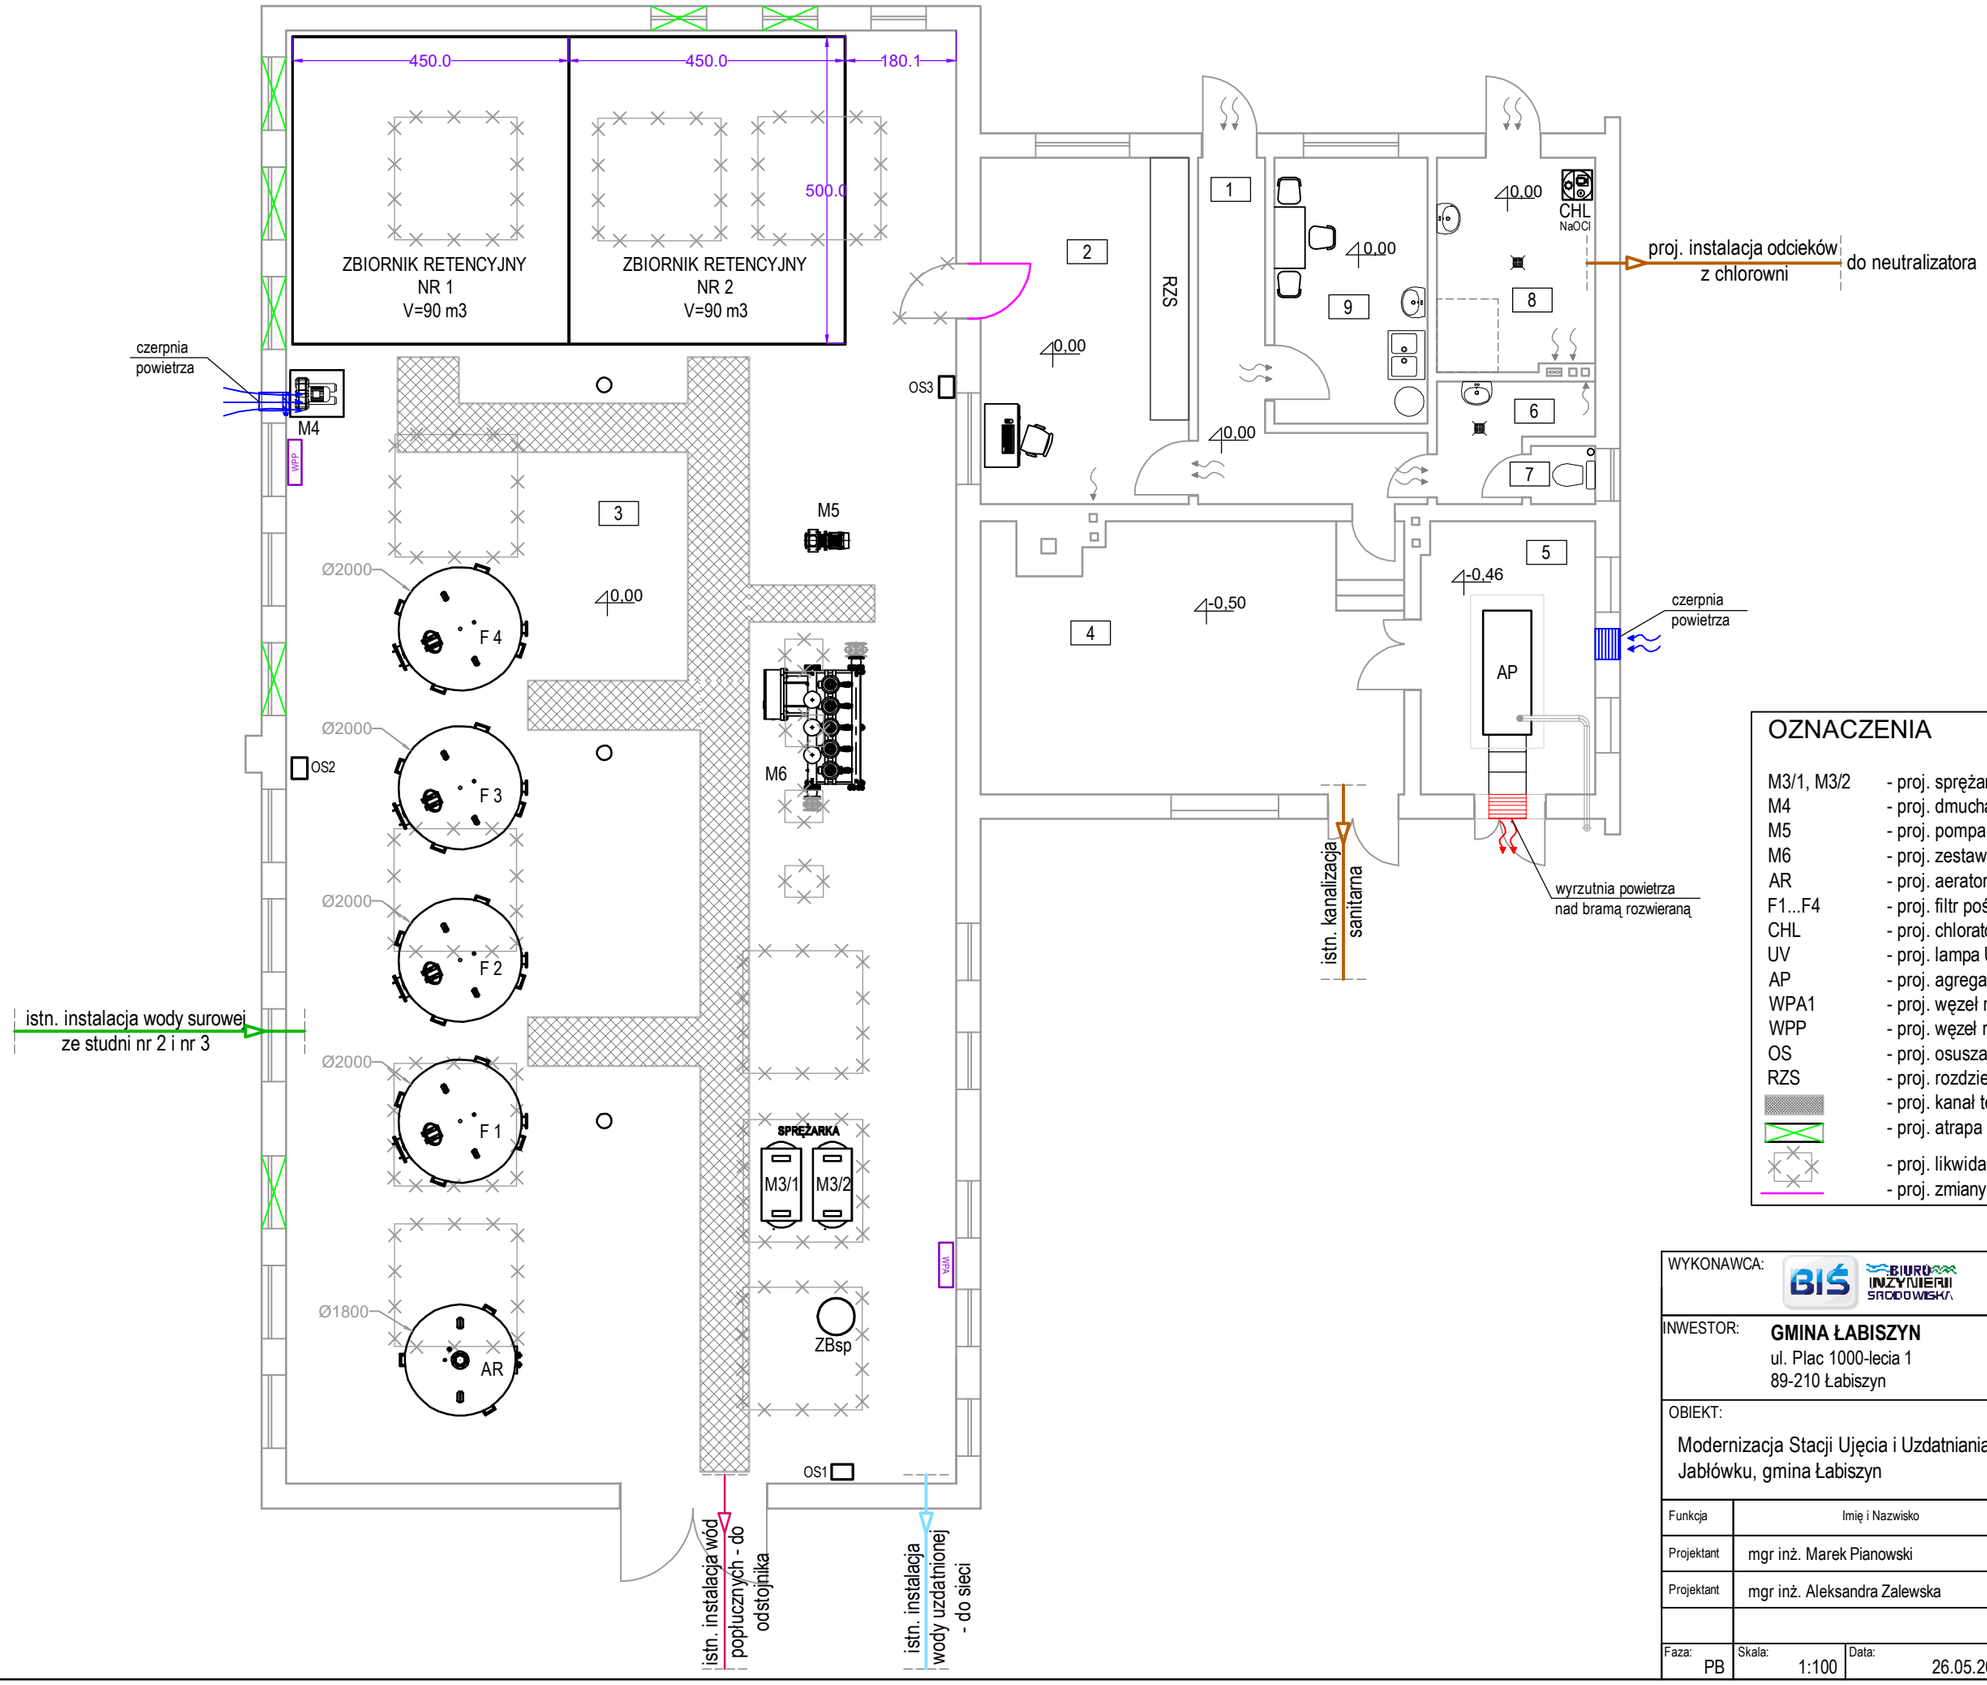


| | |
|---|---|
| 1 | KORYTARZ |
| 9,23 | gress R12 |
| 2 | POM. ROZDZIELNI |
| 19,20 | gress R12 |
| 3 | HALA FILTRÓW |
| 259,04 | gress R12 |
| 4 | KOTŁOWNIA |
| 29,62 | gress R12 |
| 5 | POM. AGREGATU |
| 12,60 | gress R12 |
| 6 | ŁAZIENKA |
| 3,86 | gress R12 |
| 7 | WC OGÓLNE |
| 1,00 | gress R12 |
| 8 | POM. CHLORATORA |
| 8,93 | gress R12, chemoodporny |
| 9 | POM. SOCJALNE |
| 10,85 | gress R12 |

## OZNACZENIA

| | |
|---|---|
| M3/1, M3/2 | - proj. sprężarka |
| M4 | - proj. dmuchawa |
| M5 | - proj. pompa płuczna |
| M6 | - proj. zestaw hydroforowy |
| AR | - proj. aerator Ø1800 mm |
| F1...F4 | - proj. filtr pośpieszny zamknięty Ø2000 mm |
| CHL | - proj. chlorator |
| UV | - proj. lampa UV |
| AP | - proj. agregat prądotwórczy |
| WPA1 | - proj. węzeł regulacyjno-pomiarowy powietrza aeracji |
| WPP | - proj. węzeł regulacyjno-pomiarowy powietrza płucznego |
| OS | - proj. osuszacz powietrza |
| RZS | - proj. rozdzielnica zasilająco - sterująca |
| | - proj. kanał technologiczny - przykrycie kratą typu WEMA |
| | - proj. atrapa okna |
| | - proj. likwidacja istn. obiektów |
| | - proj. zmiany |

WYKONAWCA: BIŚ BIURO INŻYNIERII ŚRODOWISKA
ul. Staroszkolna 16/28 tel. 052 327 65 65
85 - 209 BYDGOSZCZ

INWESTOR: **GMINA ŁABISZYN**
ul. Plac 1000-lecia 1
89-210 Łabiszyn

OBIEKT:
Modernizacja Stacji Ujęcia i Uzdatniania Wody w Jabłówku, gmina Łabiszyn

TREŚĆ RYSUNKU:
Rzut budynku SUW - rozmieszczenie urządzeń

| Funkcja | Imię i Nazwisko | Specjalność | Nr Uprawnień | Podpisy |
|---|---|---|---|---|
| Projektant | mgr inż. Marek Pianowski | Ochr. środ.<br>Inst. sanit | GP-KZ-7342/35/94<br>GP-KZ-7342/213/92 | |
| Projektant | mgr inż. Aleksandra Zalewska | Inst. sanit | KUP/0245/PBS/19 | |

| Faza: | Skala: | Data: | Branża: | Nr kontraktu: | Nr rysunku: |
|---|---|---|---|---|---|
| PB | 1:100 | 26.05.2022 r. | Instalacyjna | | 3 |