pôdorys

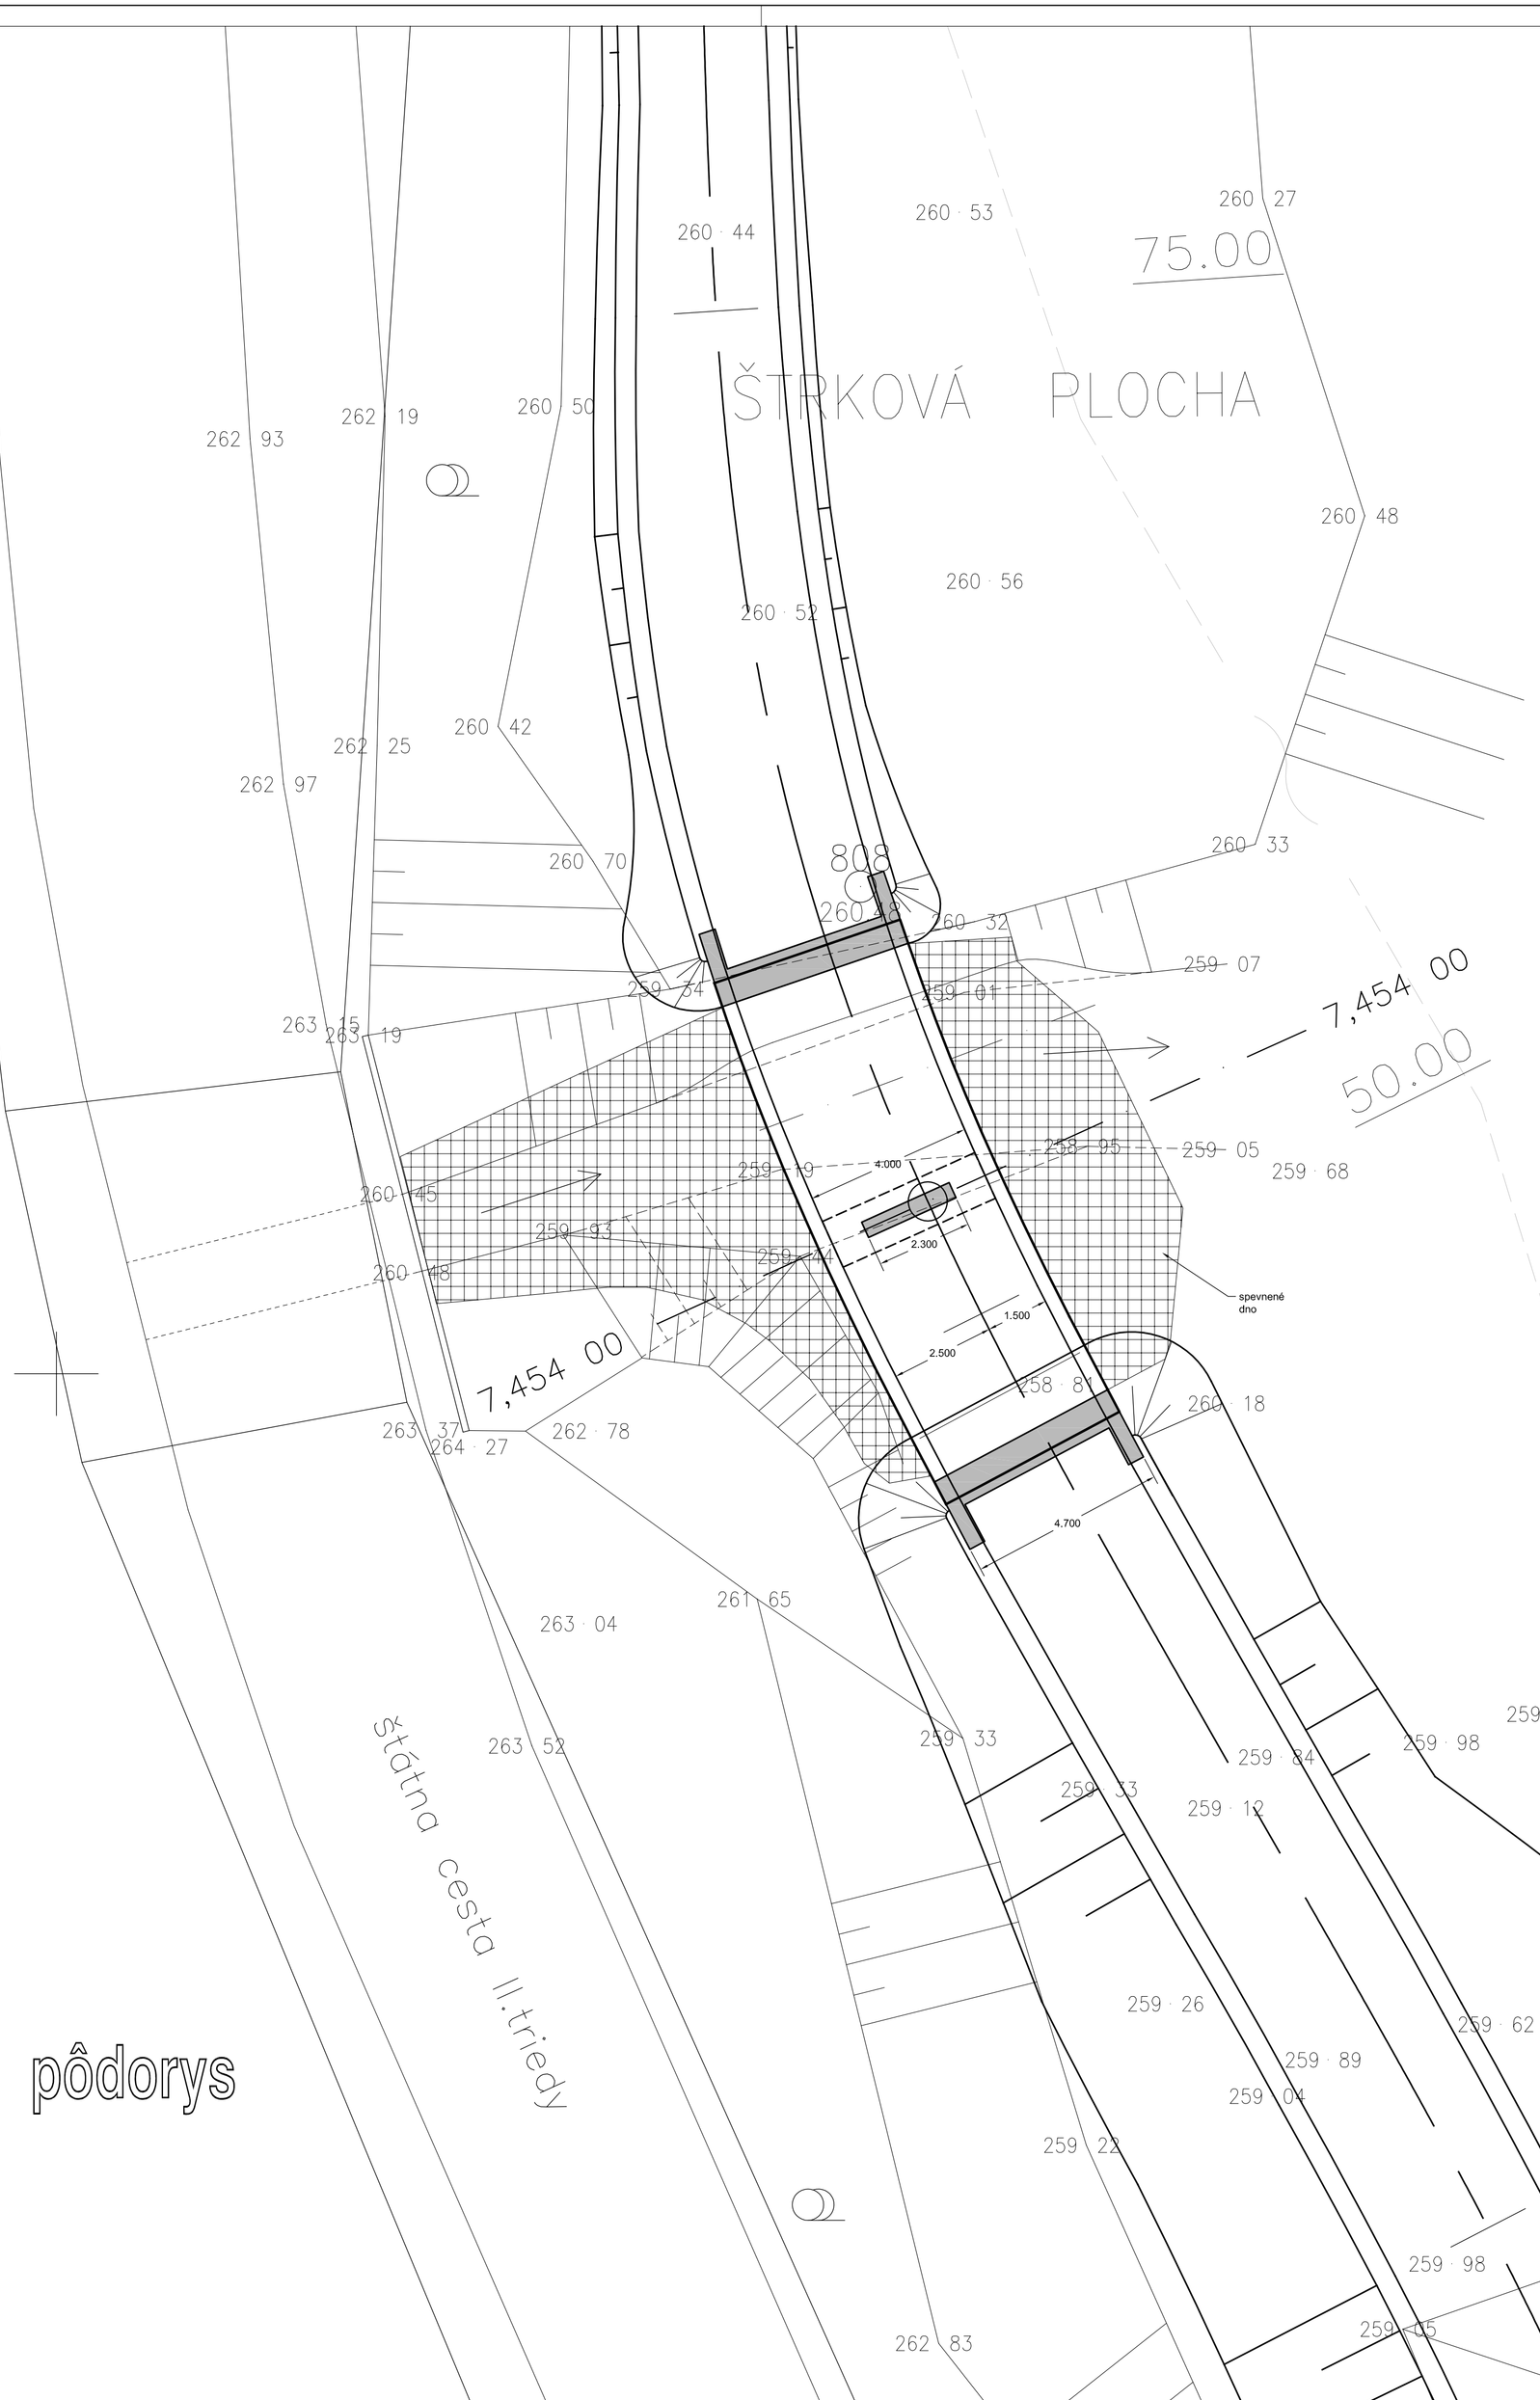

priečny rez v km 7,460

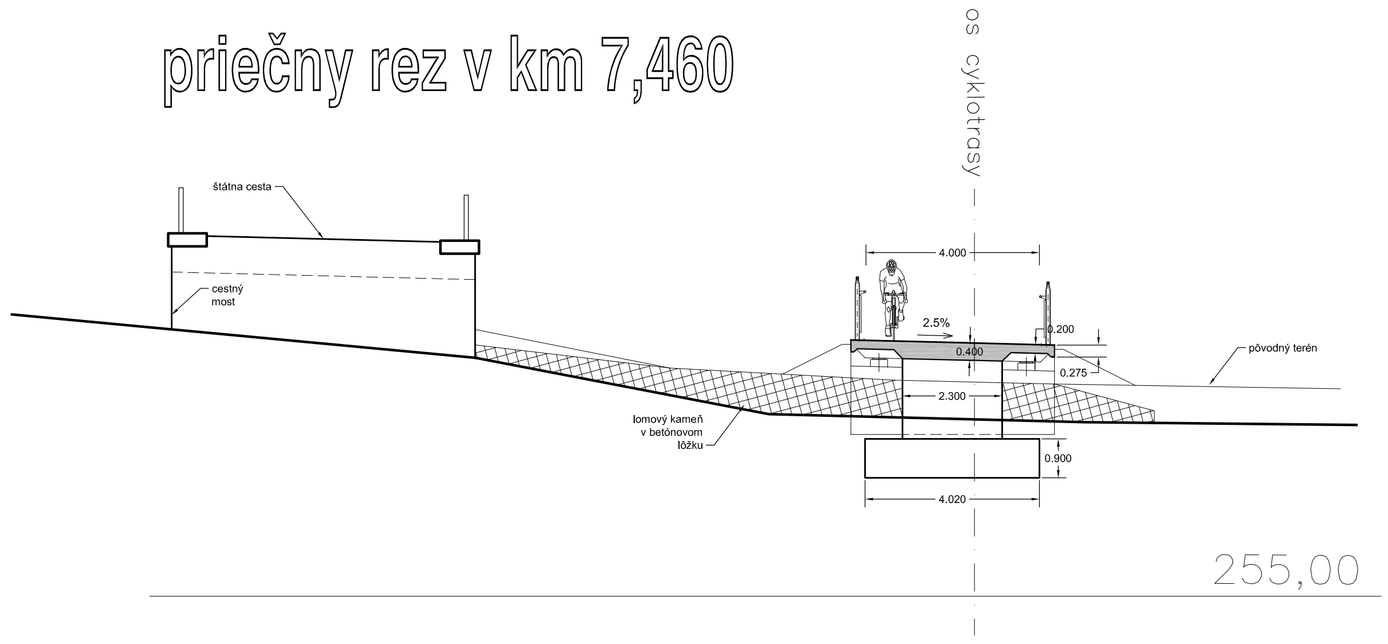

pozdĺžny rez

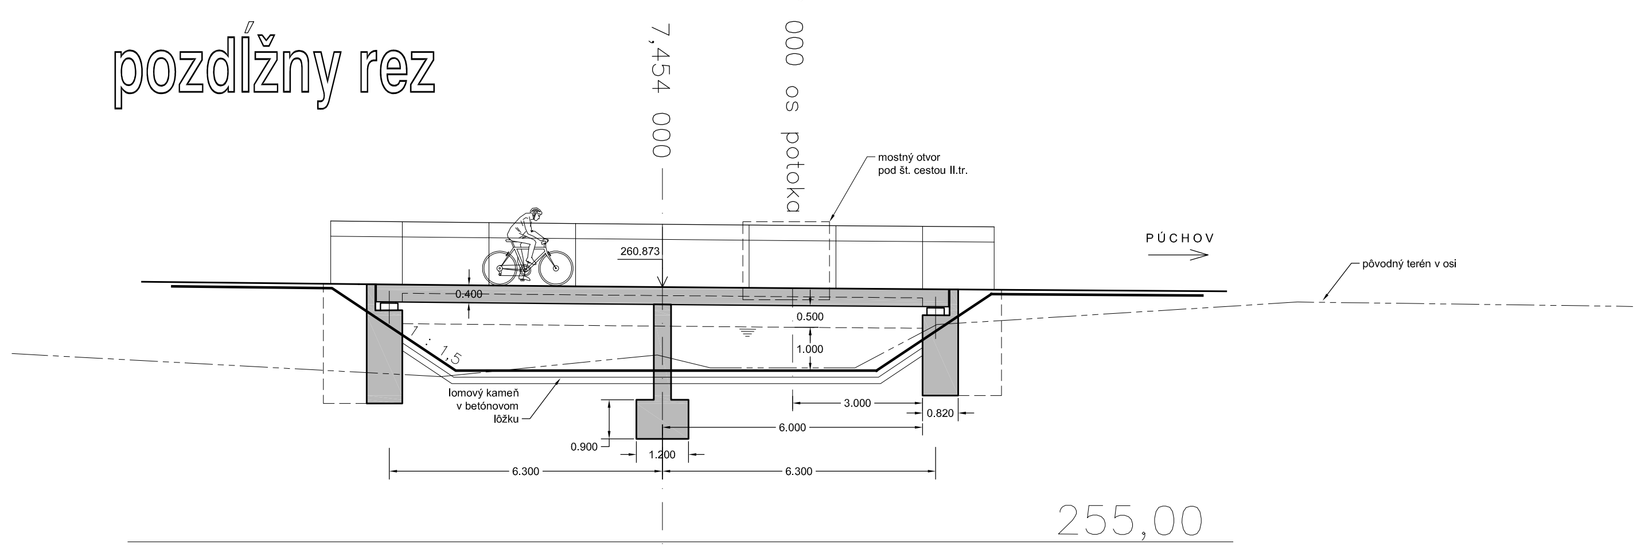

C

VYPRACOVAL: ING.V.BUDINSKÝ	ZODPOVEDNÝ PROJEKTANT: ING.V.BUDINSKÝ	HLAVNÝ INŽ. PROJEKTU: ING.I.CHYLO	ZHOTOVITEĽ: IPOS	IPOS s.r.o. P.O.Box 295 Horná 26 Banská Bystrica 974 01 fax.045/5353565
TECHNICKÁ KONTROLA: ING.I.CHYLO		OKRES (OBVOD) STAVBY: ILAVA, PÚCHOV	OBJEDNÁVATEĽ: TRENČIANSKY SAMOSPRÁVNY KRAJ	
STAVBA: ZLEPŠENIE CYKLISTICKEJ INFRAŠTRUKTÚRY V TSK časť 5 úsek Ladce – Púchov			MIERKA:	1 : 100
			POČET A4:	8x A4
			DÁTUM:	02/2017
OBJEKT: SO 204–00 Lávka pre cyklistov v km 7,454			STUPEŇ:	DÚR
			ČÍSLO ZÁKAZKY:	06/2016
PRÍLOHA: PREHĽADNÝ VÝKRES			ČÍSLO PRÍLOHY: C.6.3	SÚPRAVA: