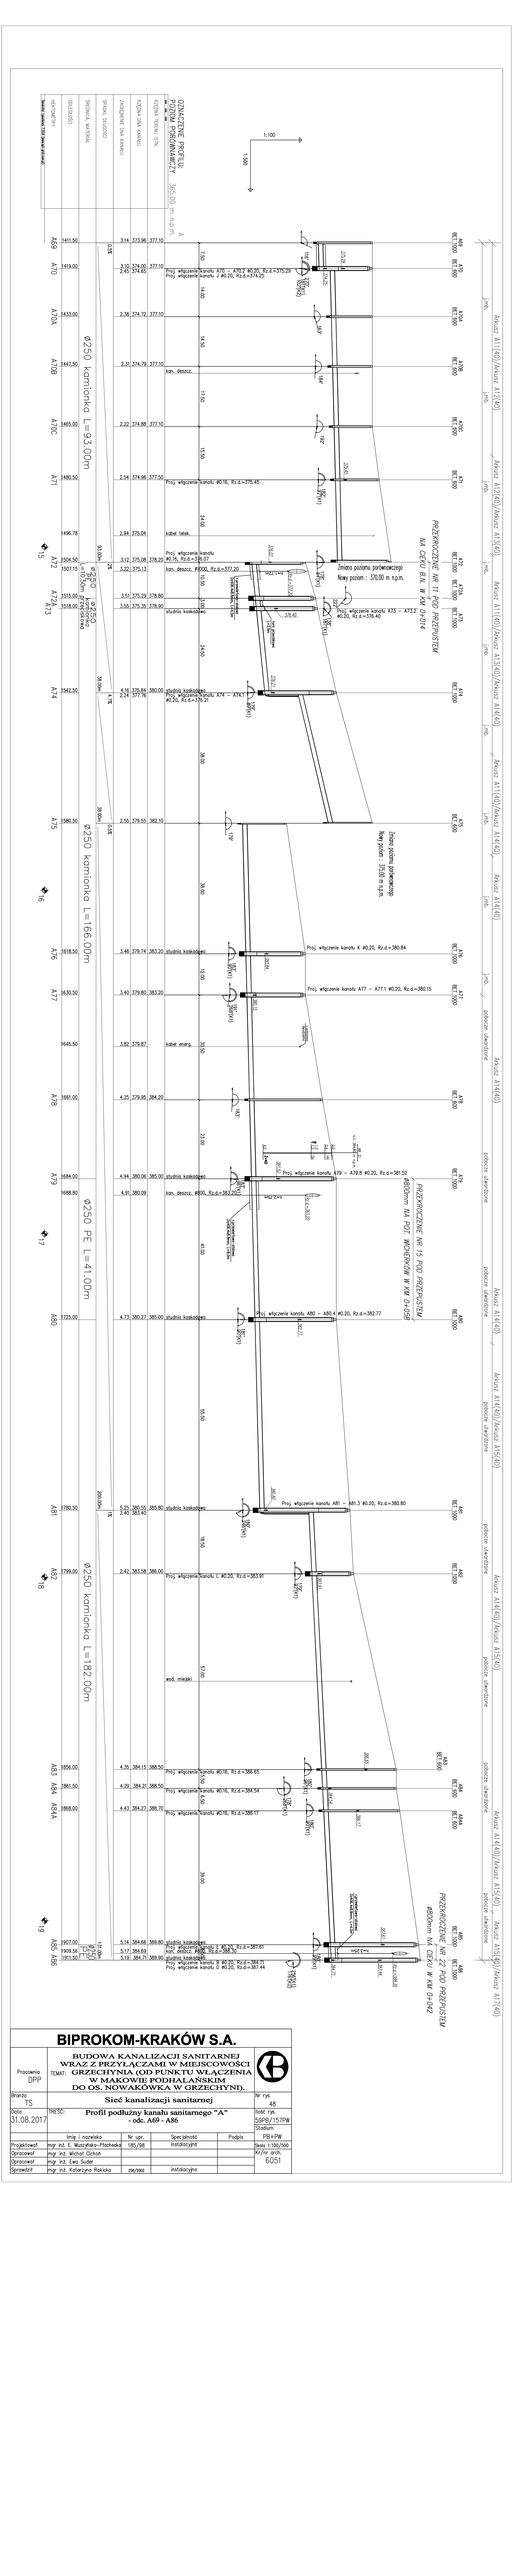
RZĘDNE PRZEKROJU
POZIOM PORÓWNAWCZY 365.00 m n.p.m.
1:100
1:500
A69 1411.50
A70 1419.00
A70A 1432.00
A70B 1447.50
A70C 1465.00
A71 1480.50
A72 1504.50
A72A 1507.15
A73 1515.00
A73A 1518.00
A74 1542.50
A75 1580.50
A76 1618.50
A77 1630.50
A78 1661.00
A79 1684.00
A80 1725.00
A81 1780.50
A82 1799.00
A83 1856.00
A84 1861.50
A84A 1868.00
A85 1907.00
A86 1909.56
1911.50
ø250 kamionka L=93.00m
ø250 kamionka L=166.00m
ø250 PE L=41.00m
ø250 kamionka L=182.00m
studnia kaskadowa
kabel telek.
kabel energ.
kan. deszcz. Ø1000
kan. deszcz. Ø800
kan. deszcz. Ø600
ścieżka rowerowa
jezdnia zewnętrzna
PRZEKROCZENIE NR 11 POD PRZEPUSTEM
Ø1000mm NA KM 0+014
PRZEKROCZENIE NR 15 POD PRZEPUSTEM
Ø800mm NA POT. MOKRZYSZÓW W KM 0+159
PRZEKROCZENIE NR 22 POD PRZEPUSTEM
Ø800mm NA CIĘGU W KM 0+042
Zmiana poziomu zwierciadła wody podziemnej
Nowy poziom : 370.00 m n.p.m.
Nowy poziom : 370.80 m n.p.m.
Arkusz A11(40)/Arkusz A12(40)
Arkusz A12(40)/Arkusz A13(40)
Arkusz A13(40)/Arkusz A14(40)
Arkusz A14(40)
Arkusz A14(40)/Arkusz A15(40)
Arkusz A15(40)/Arkusz A16(40)
Arkusz A16(40)/Arkusz A17(40)