


SNINA - ZÁCHYTŇNÁ VODNÁ NADRŽ

NA POTOKU TICHÁ VODA


SO - 02 HRÁDZA VODNEJ NADRŽE

PRIEČNE REZY OBJEKTMI M 1:100


PROFIL Č.1 0 m

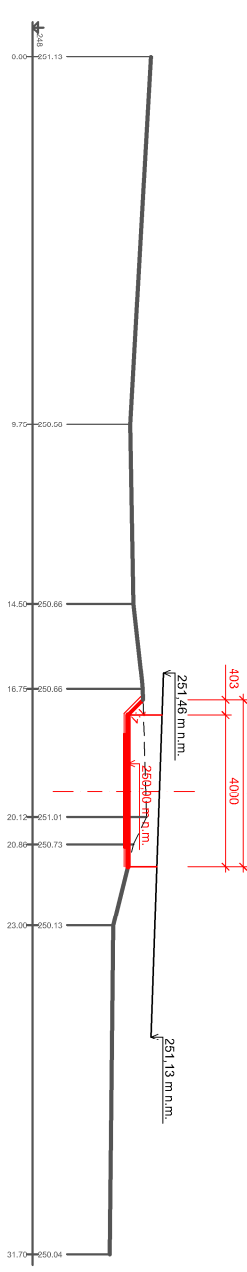


PROFIL Č.2 12 m

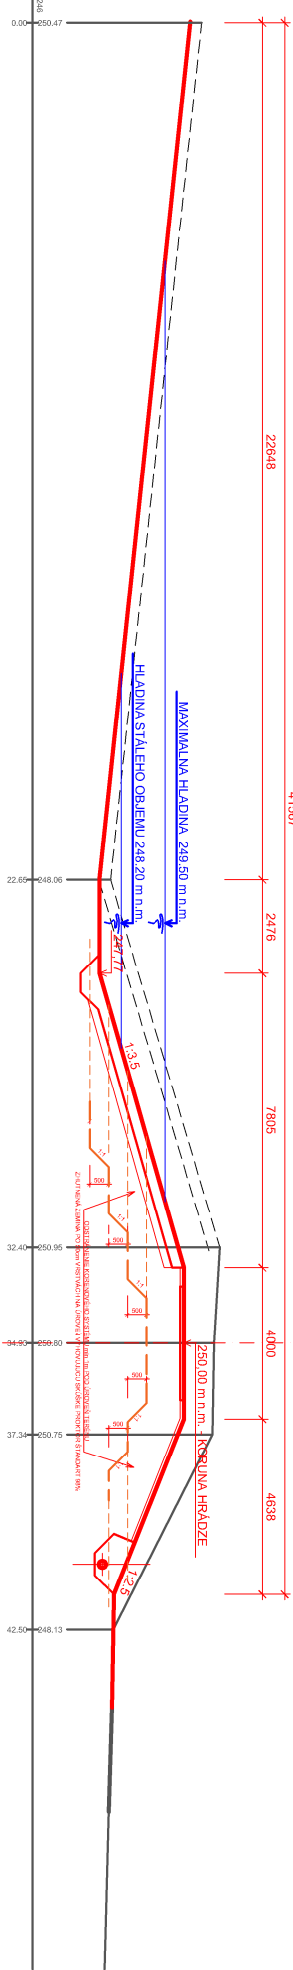


PROFIL Č.3 32 m

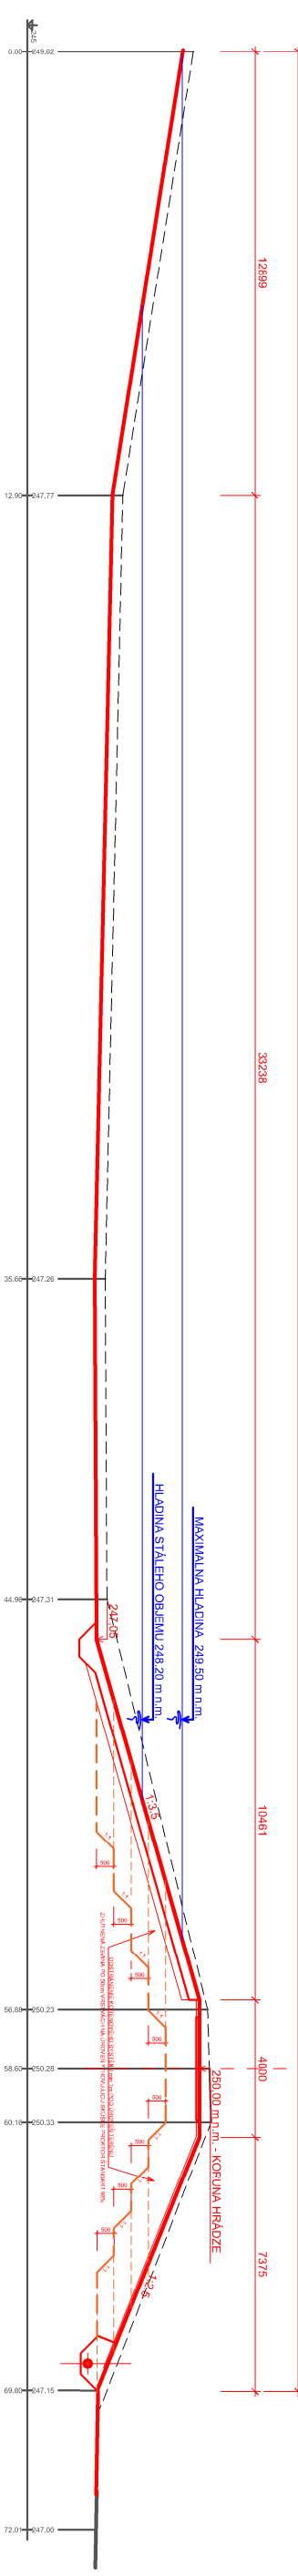


PROFIL Č.4 45 m

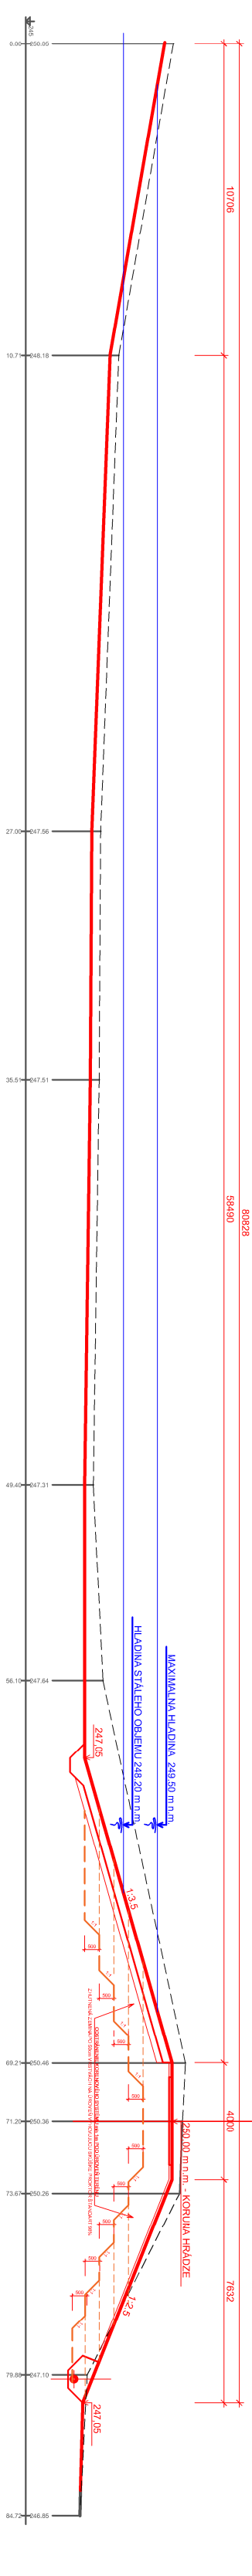

PROFIL Č.5 68 m

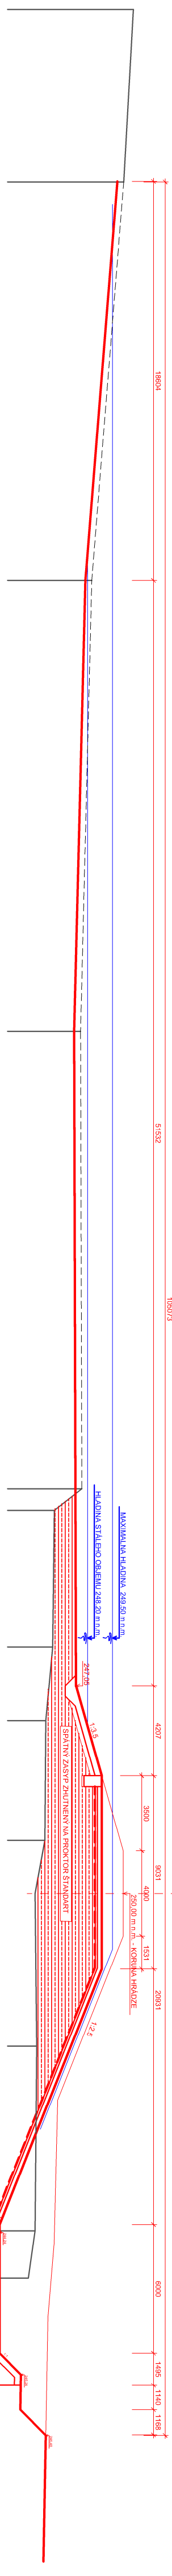

PROFIL Č.6 75 m

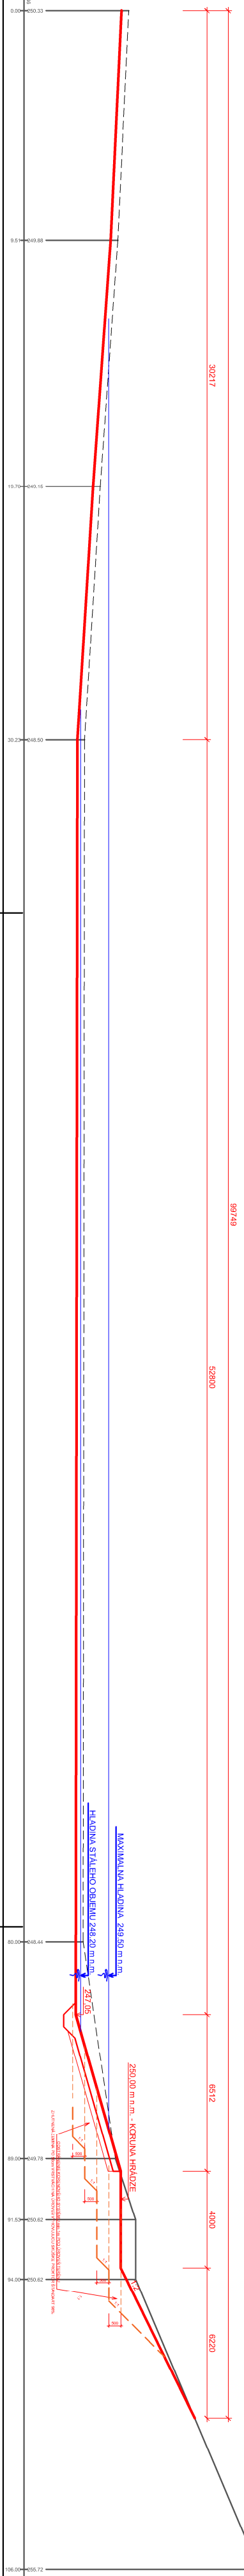

ZODP. PROJEKTANT : ING. MICHAL HRABOVSKÝ
KRESLIL : ING. MICHAL HRABOVSKÝ
INVESTOR : LESOPROJNOHOSPODÁRSKA ÚRBÁRSKA SPOLOČNOSŤ P.S. SNINA

Hydroprojekt Plus s.r.o.
Košice

SO - 02 HRÁDZA VODNEJ NADRŽE

SNINA - ZÁCHYTŇNÁ VODNÁ NADRŽ

NA POTOKU TICHÁ VODA

PRIEČNE REZY

DATEM : 10/2023
FORMÁT : 4 A4
STUPEN : DSP
ARCHIVNE Č. : 5/2023
MIERKA : 1:100
Č. VÝKRESU : D.4