




SCHÉMA VÝZTUHY-PŘEKLAD

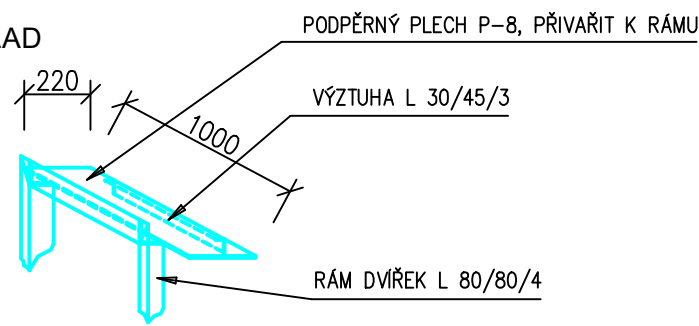

POHLED ČELNÍ

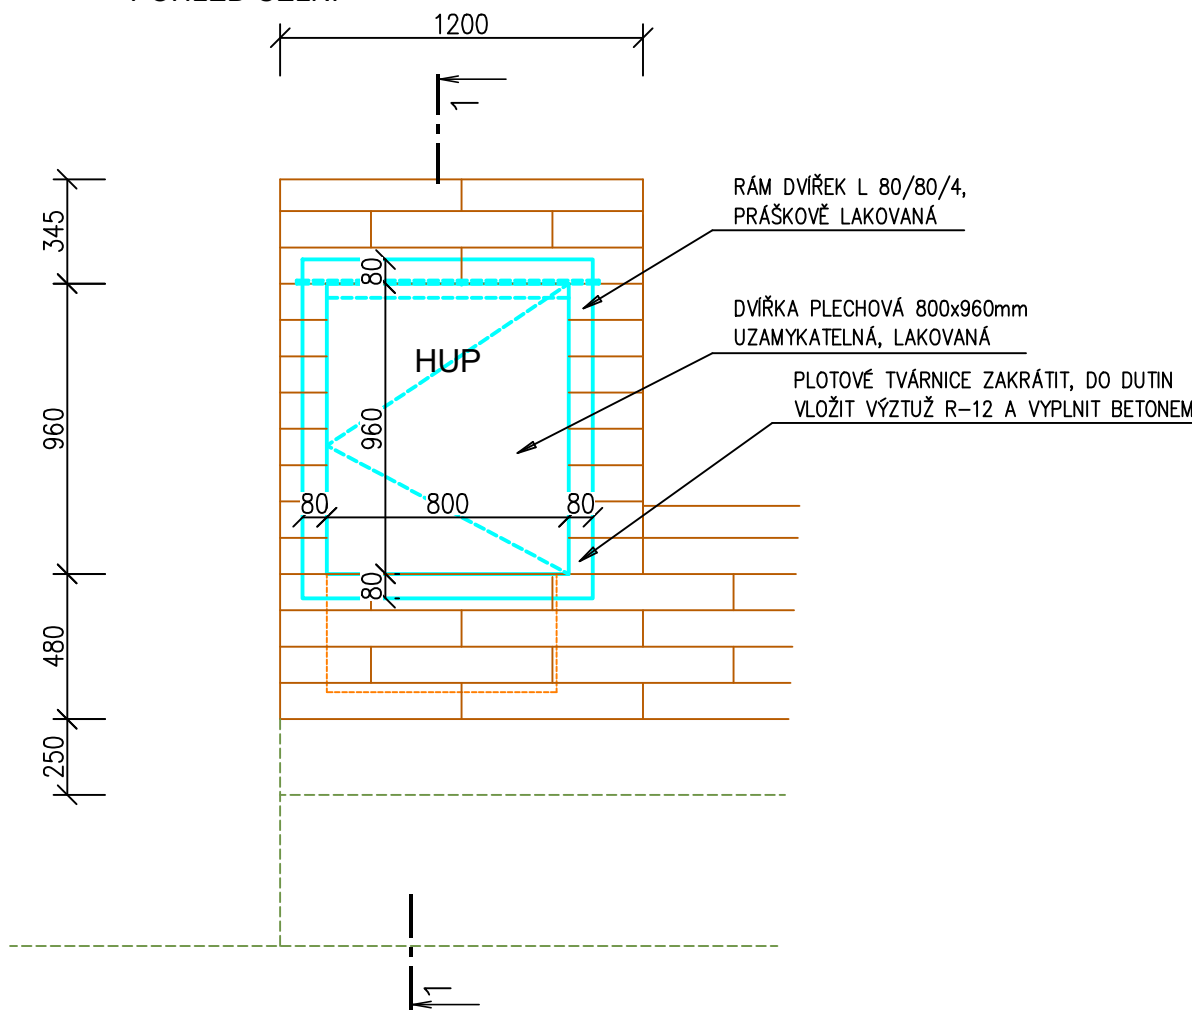

ŘEZ 1-1

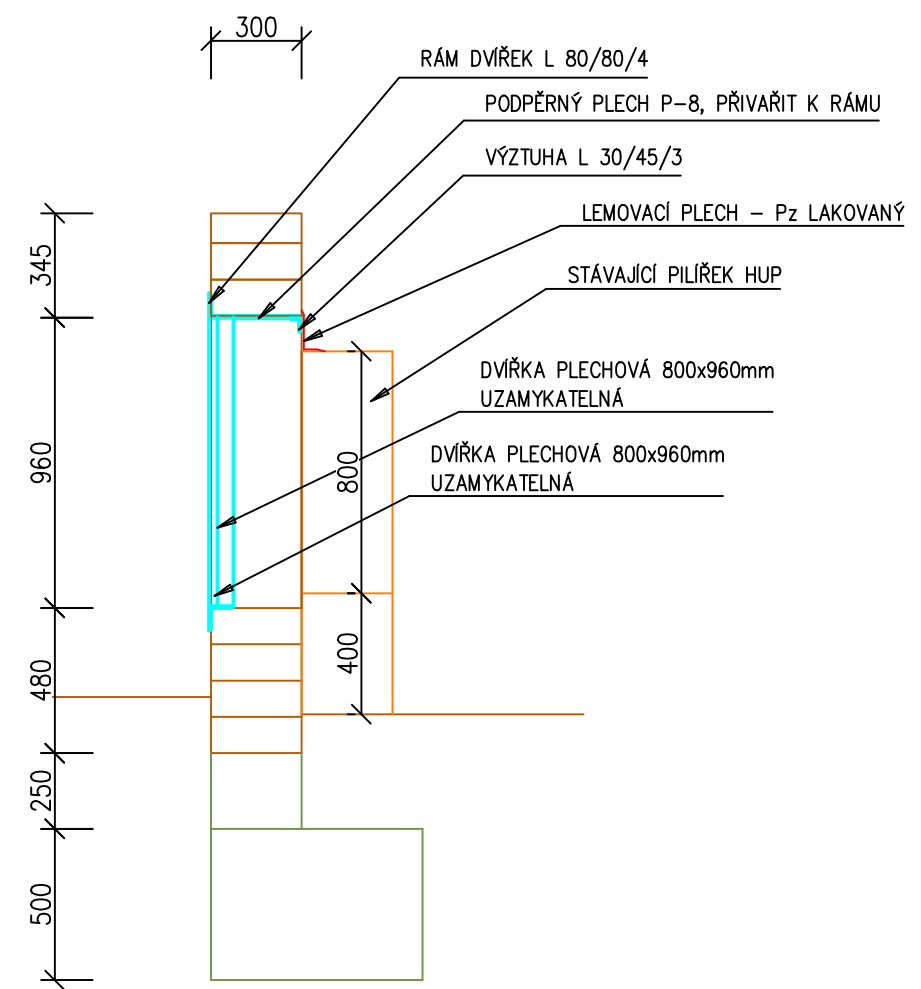

| | | | | | |
|---|---------------|--------------|------------|---------|----------|
| ING.DANIEL MALINA – PROJEKČNÍ A INŽENÝRSKÁ ČINNOST Loucká 643/19, Znojmo Tel. 732 467 970 | | | | | |
| Projektant | Vypracoval | Č. osvědčení | Stupeň PD: | | |
| Ing. D.Malina | Ing. D.Malina | 1005888 | Projekt | | |
| Investor: MĚSTO ZNOJMO Obroková 1/12, 669 02 Znojmo | | | Místo: | Znojmo | |
| | | | Datum: | XI/2023 | |
| MŠ PRAŽSKÁ - REKONSTRUKCE OPLOCENÍ p.č. 3338/1, k.ú. Znojmo – město | | | Měřítko: | 1 :25 | Č. paré: |
| Obsah: ÚPRAVA U SKŘÍNĚ HUP | | | Č.výkresu: | 19 | |