


UWAGI:
1. RYSUNEK NALEŻY ROZPATRYWAĆ ŁĄCZNIE Z OPISEM TECHNICZNYM, PROJEKTAMI
KONSTRUKCJI I INSTALACJI A EWENTUALNE WĄTPLIWOŚCI WYJAŚNIĆ Z AUTORAMI.

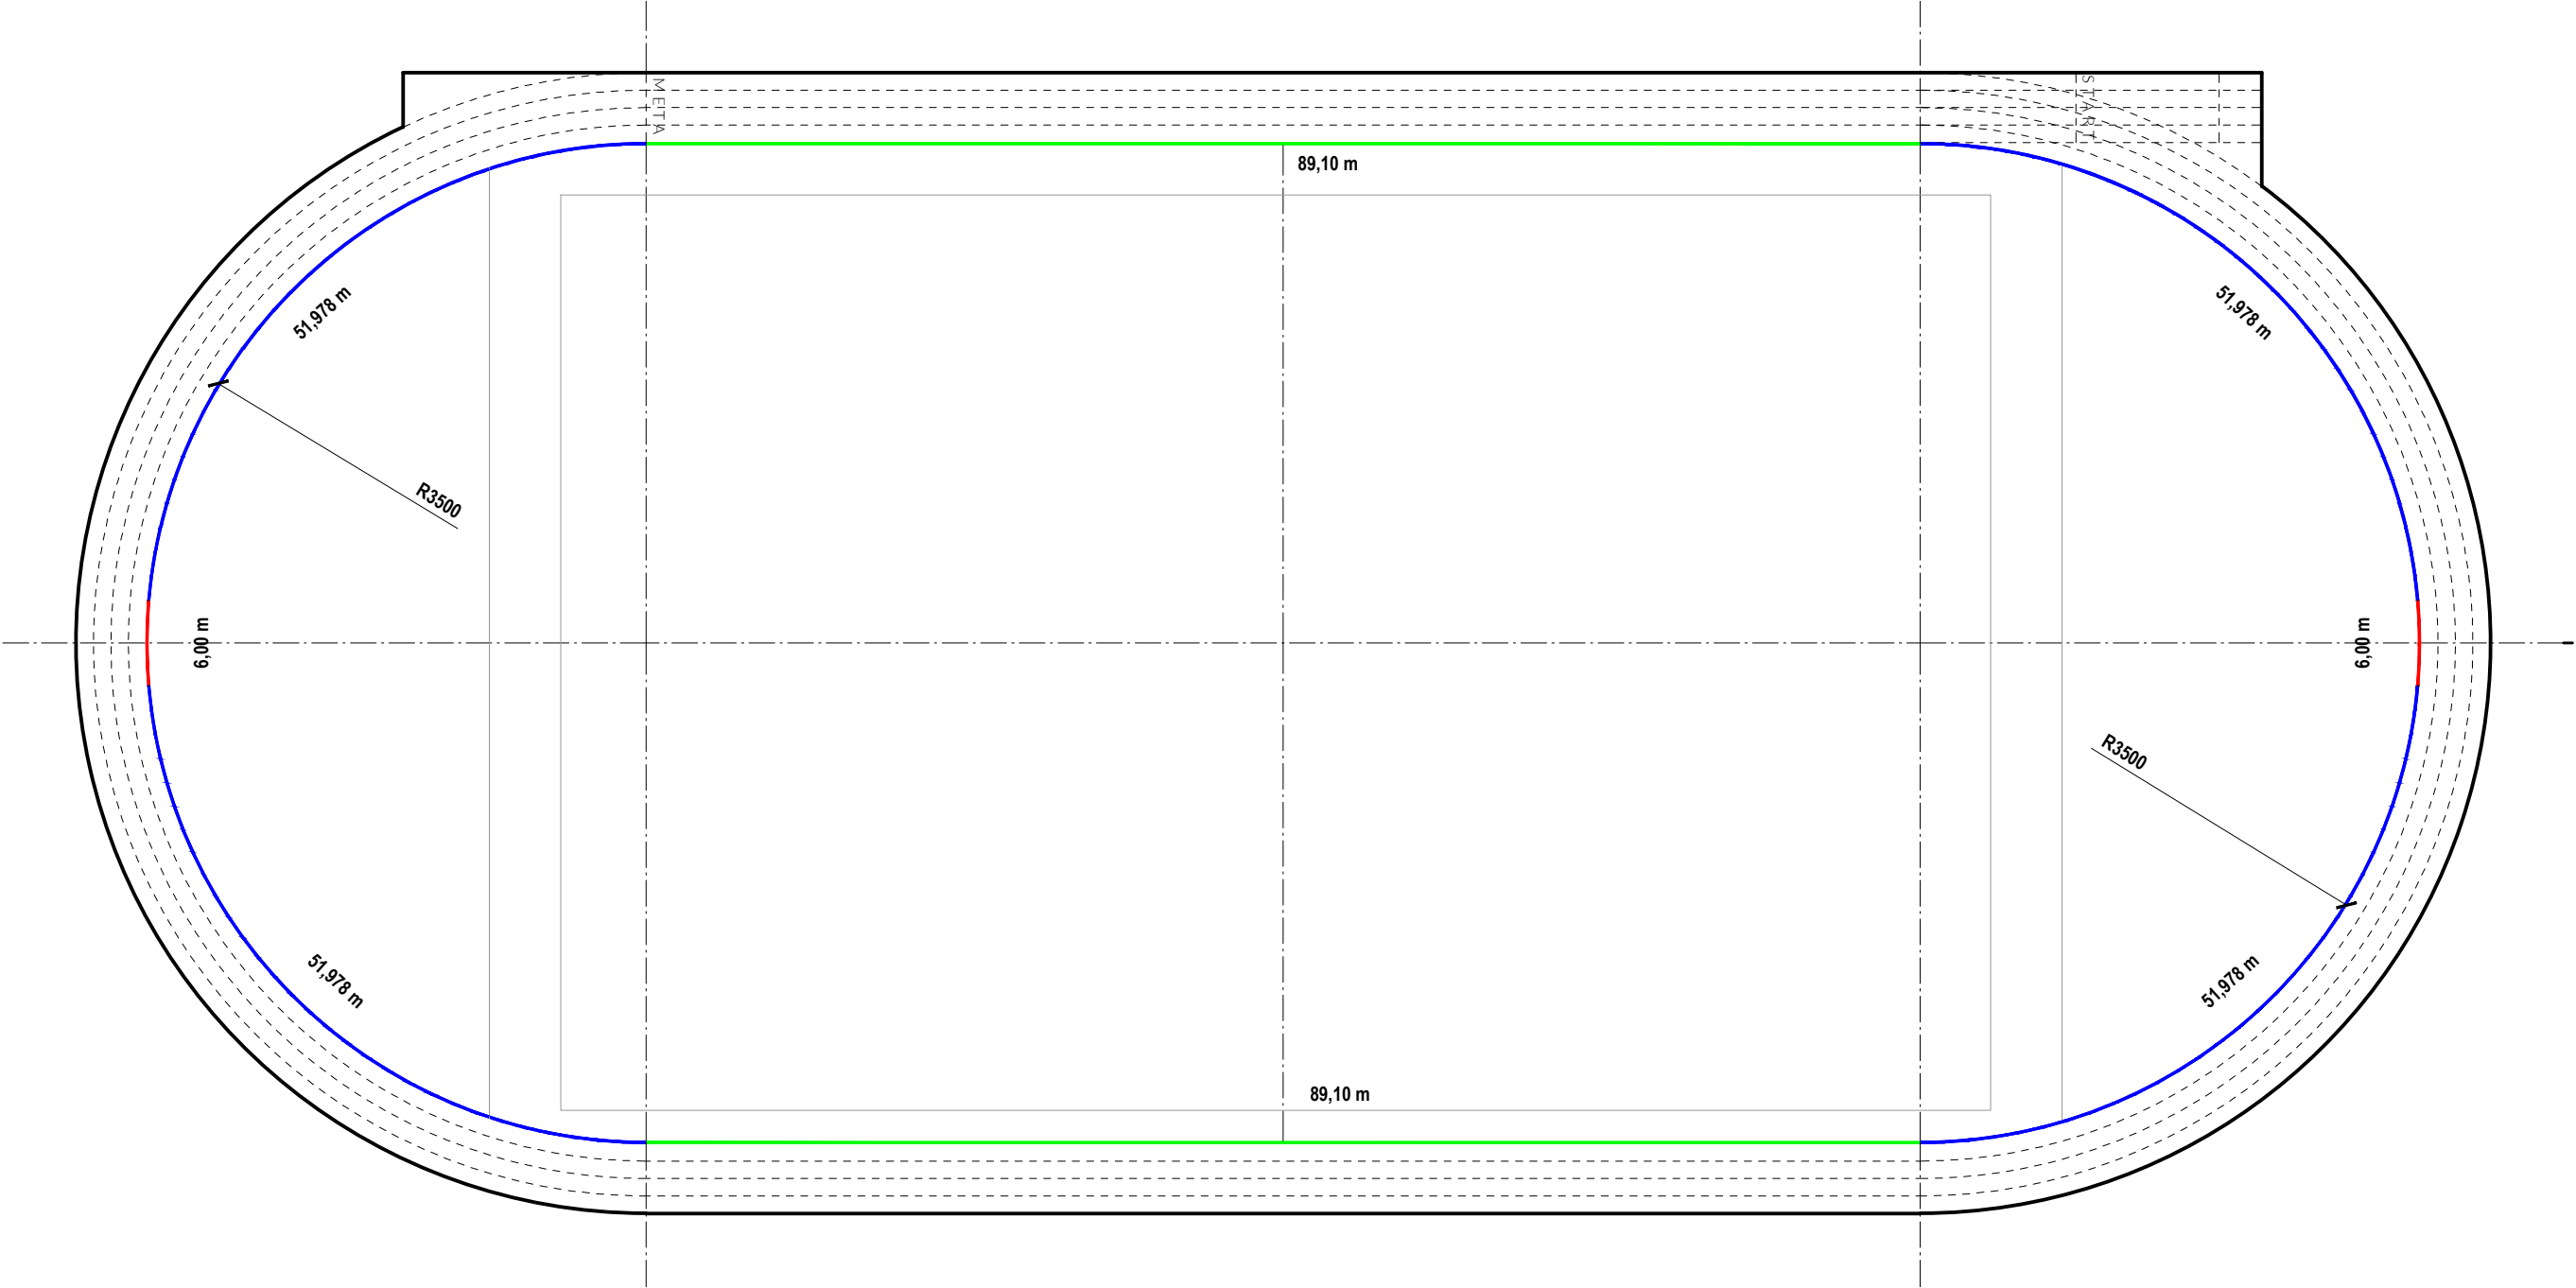

legenda :

- KORYTKO NP. SPORTFIX Z KRAWĘDZIĄ TRAWNIKOWĄ
- KORYTKO NP. SPORTFIX Z KRAWĘDZIĄ TRAWNIKOWĄ, ŁUKOWE (R=35M)
- KORYTKO SZCZELINOWE NP. SPORTFIX SUPER, ŁUKOWE (R=35M)

ZAKŁAD PROJEKTOWANIA I USŁUG INWESTYCYJNYCH WŁODZIMIERZ ŁOCHOCKI		A-11	
NAZWA INWESTYCJI		REMONT BIEŻNI STADIONU Z OGRODZENIEM	
RYSUNEK		ODWODNIENIE LINIOWE BIEŻNI	
INWESTOR		GMINA ŁABISZYN, UL. PLAC 1000-LECIA 1, 89-210 ŁABISZYN	
ADRES OBIEKTU		89-210 ŁABISZYN, UL. ŻNIŃSKA, DZ. NR 868, OBR. ŁABISZYN	
PROJEKTANT ARCHITEKTURA I KONSTR.		mgr inż. arch. Robert Łochocki	
OPRACOWAŁ ARCHITEKTURA		mgr inż. arch. Robert Łochocki	
SKALA	1 : 500	DATA	Marzec - 2019
		FAZA	PB