


I.B / Výmena nábytku na študentských izbách ŠD DRUŽBA, UK v Bratislave

Pôdorys - typická trojposteľová izba

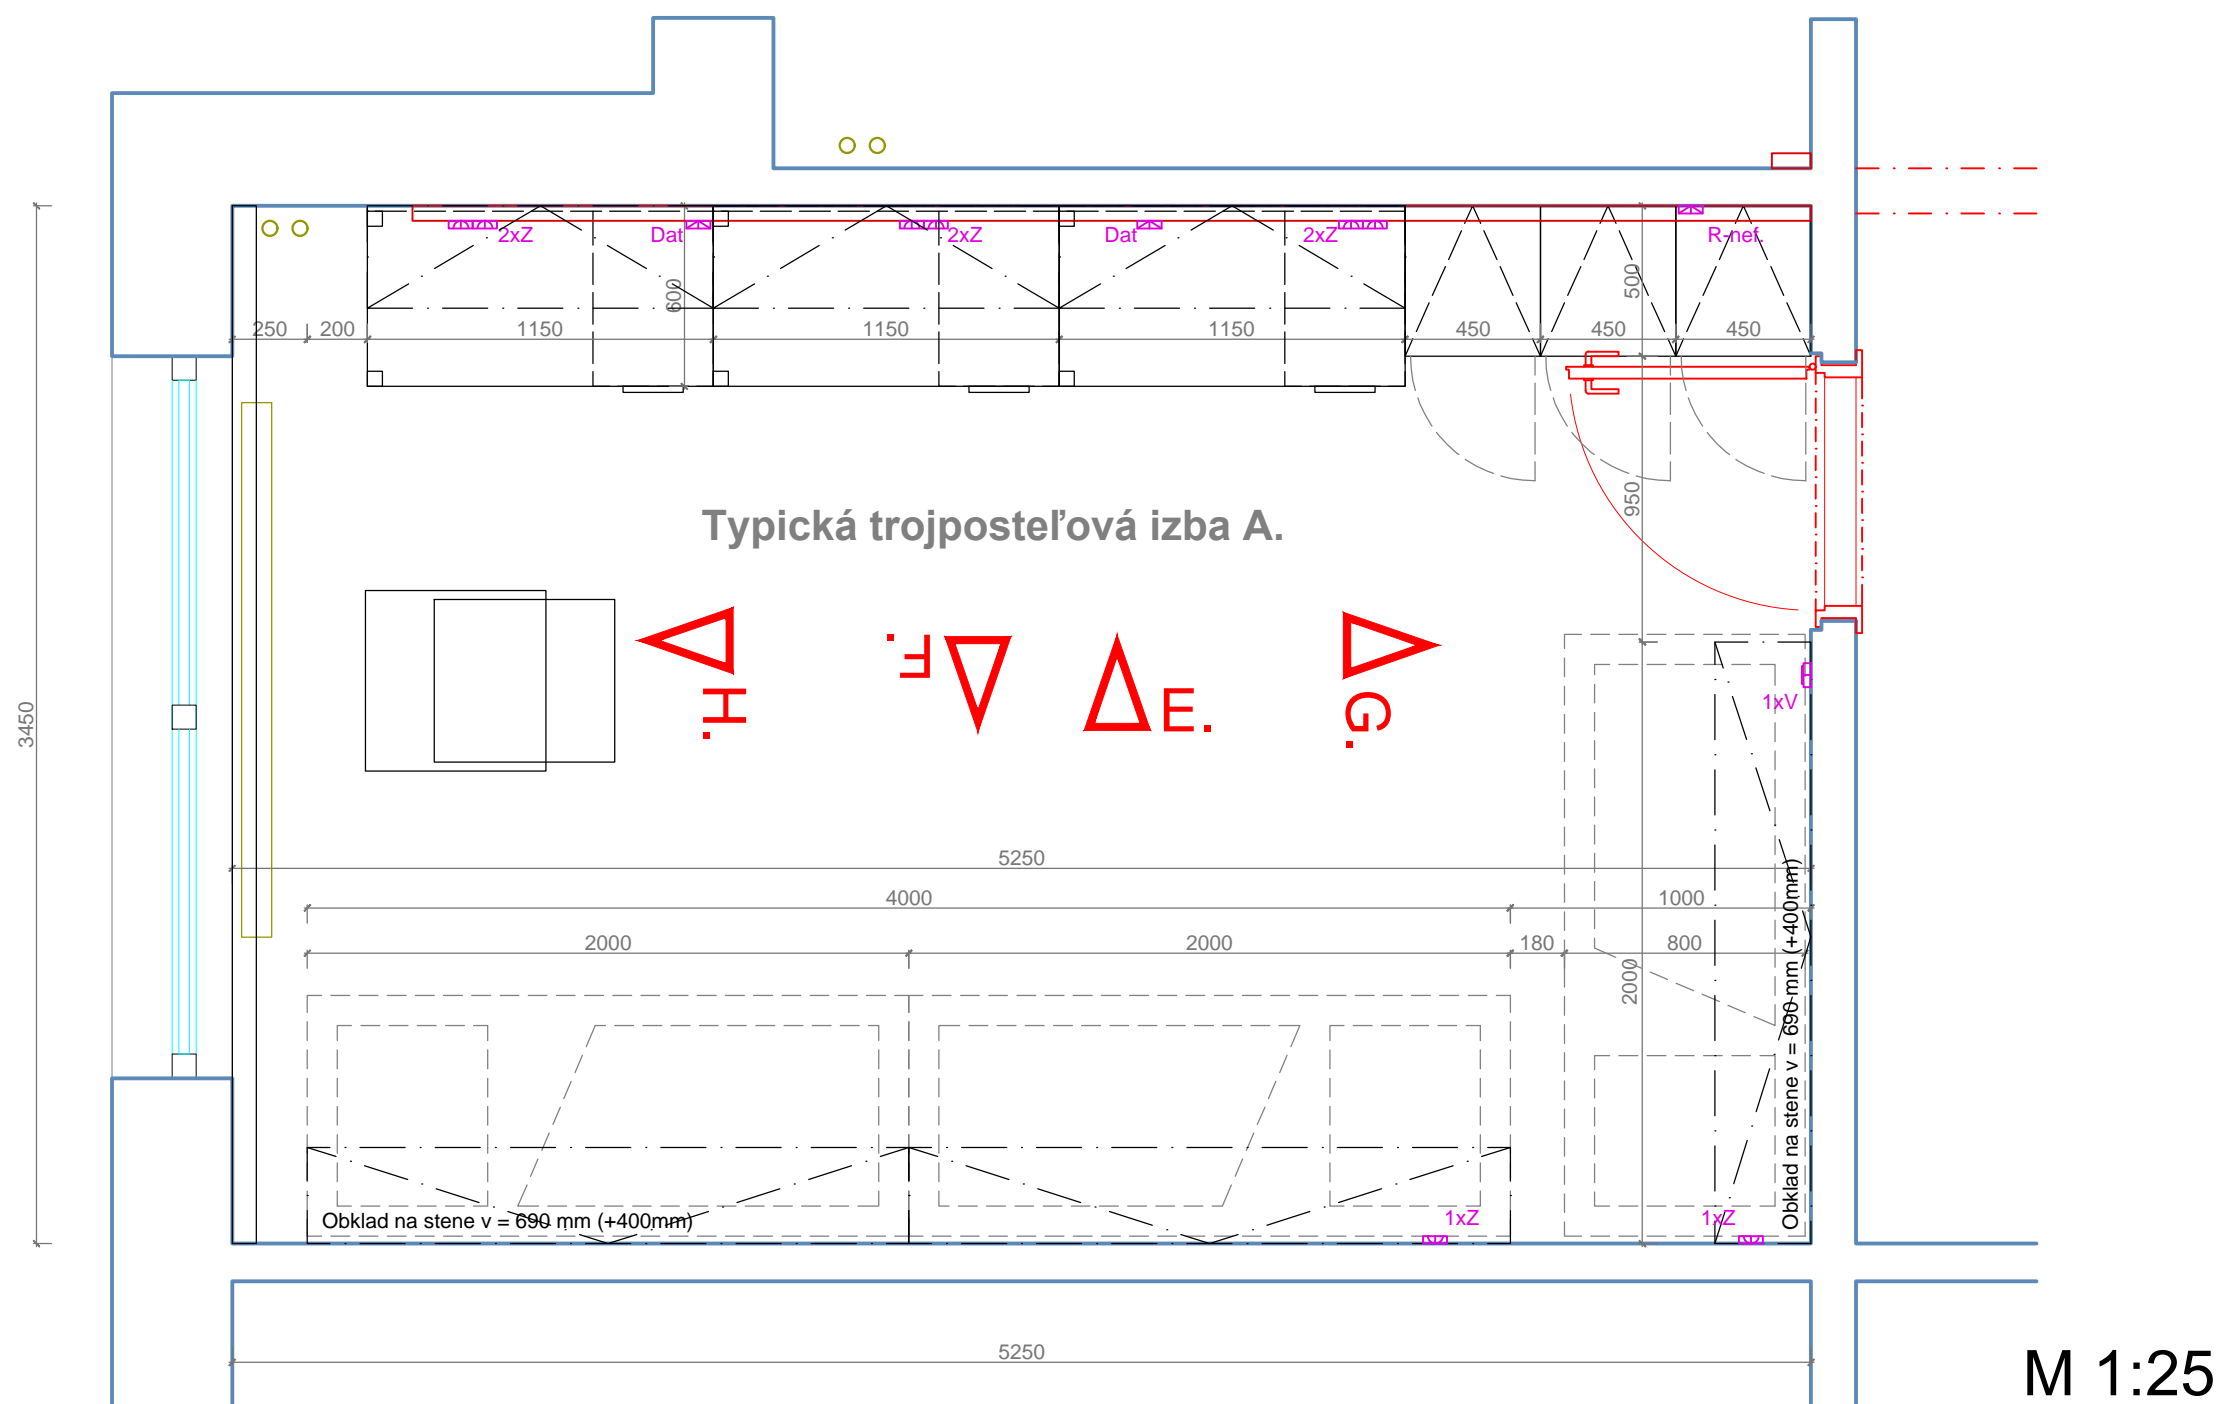

Výkres neslúži ako výrobná dokumentácia, ale iba ako podklad k verejnému obstarávaniu.
Všetky rozmery je nutné preveriť a premerať na stavbe