
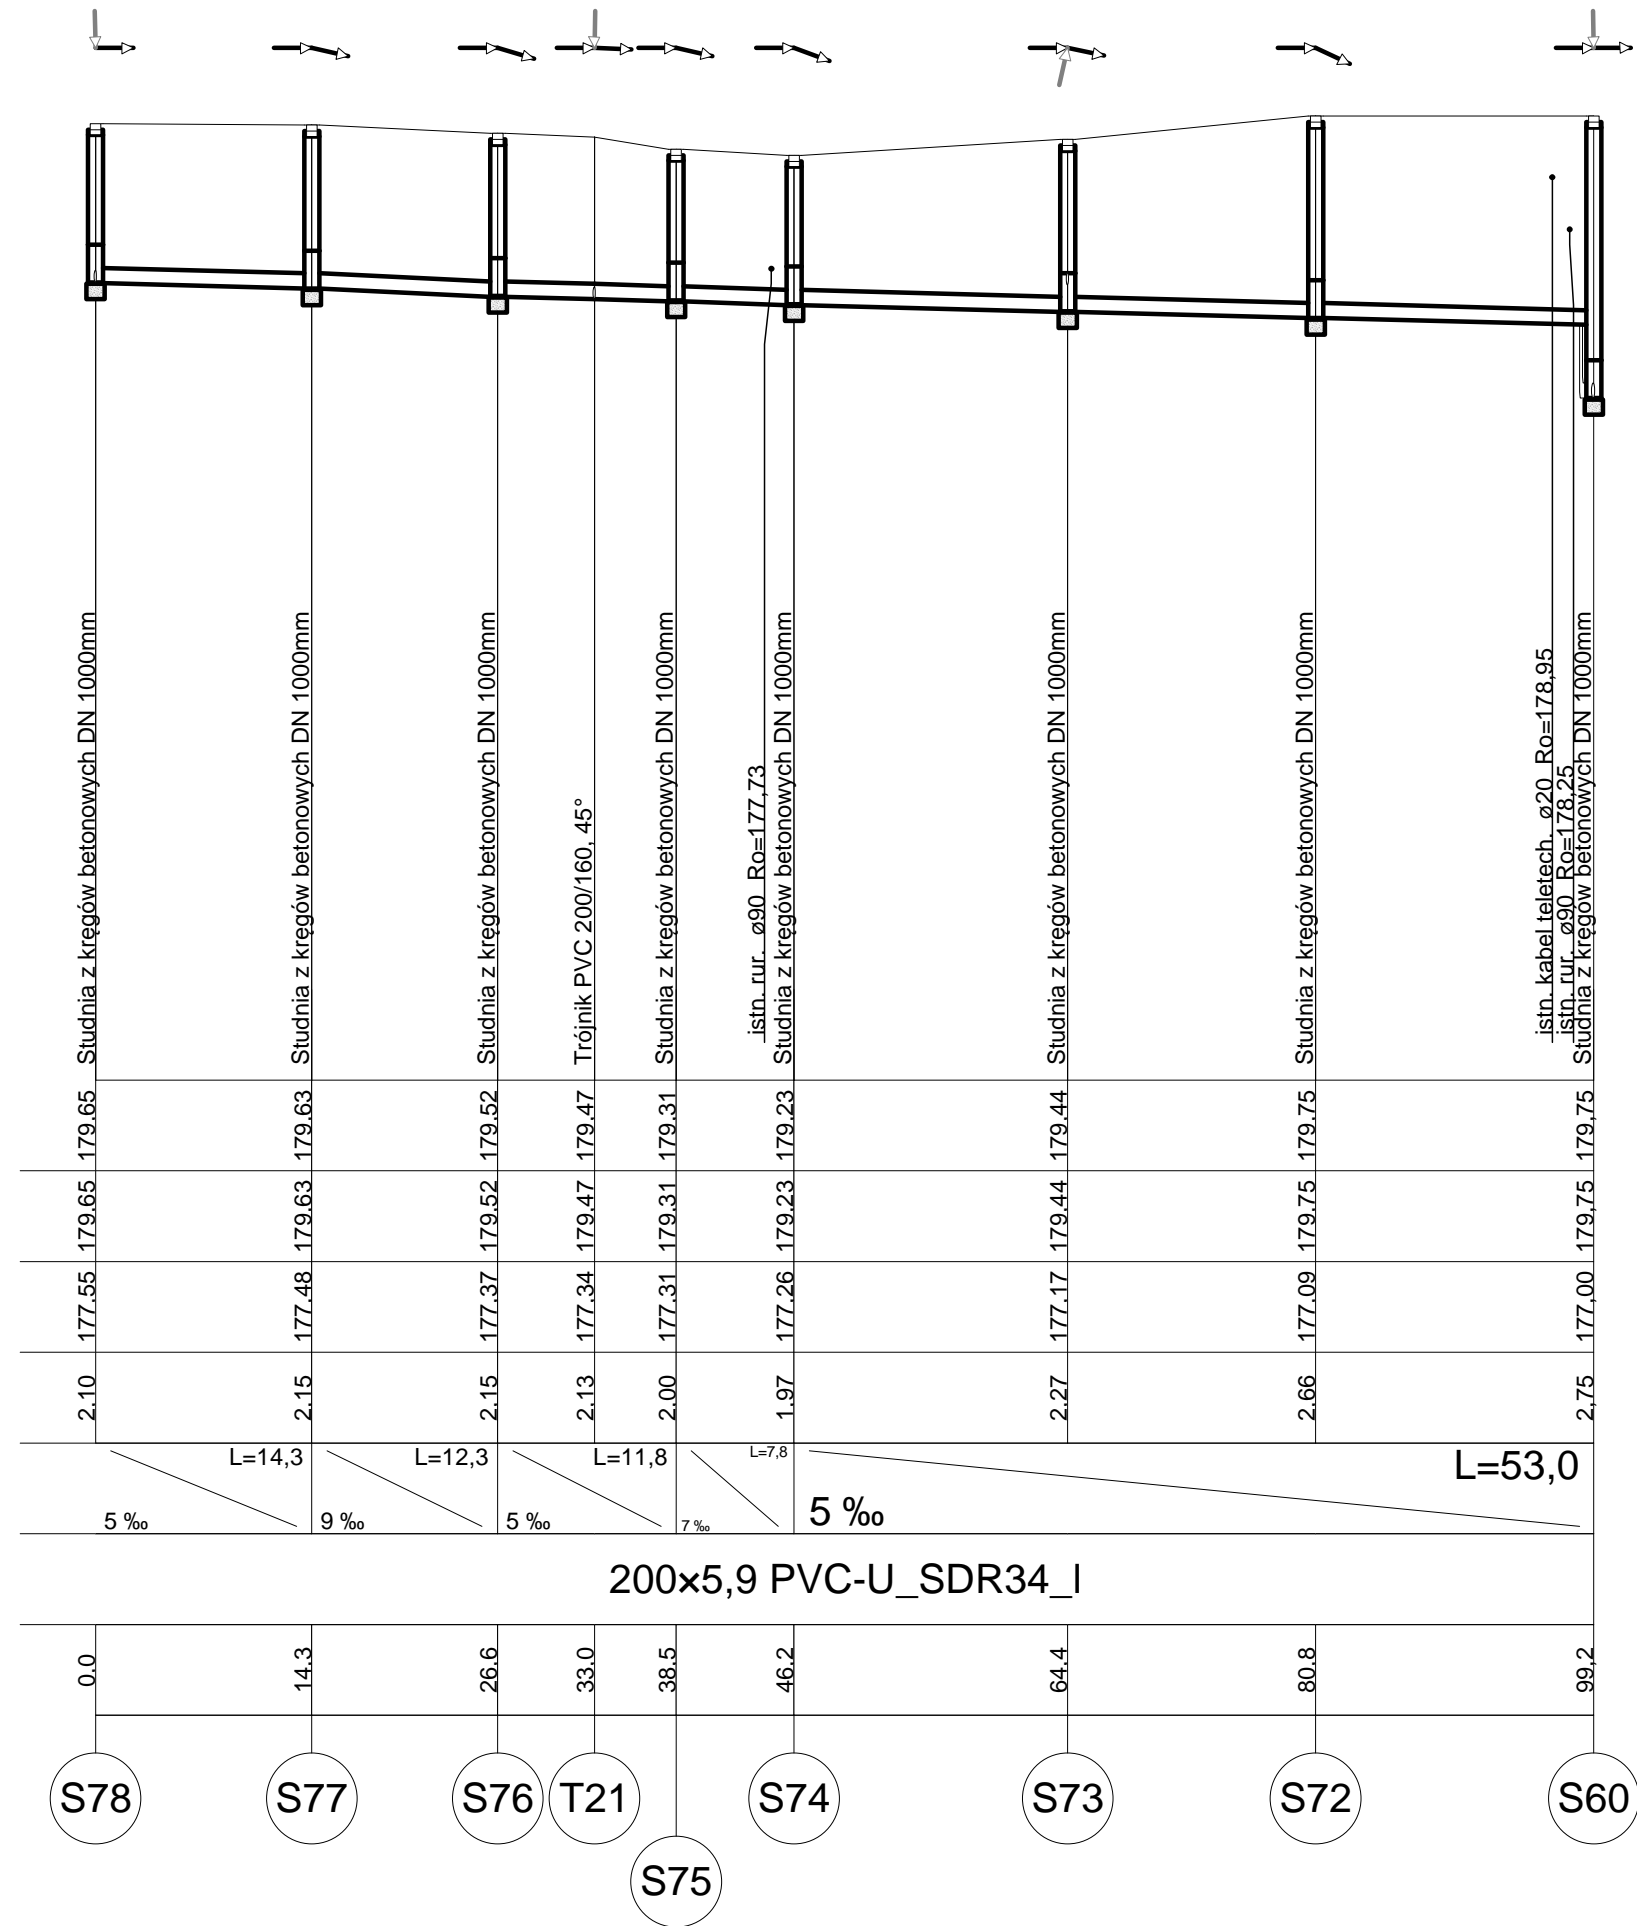


Rzędna terenu projektowanego	179.95
Rzędna terenu istniejącego	179.95
Rzędna dna kanału	178.06
Zagłębienie dna kanału [m]	1.89
Spadek	3.8 ‰
Odległości [m]	L=2.8
Materiał	
Długość trasy [m]	0.0

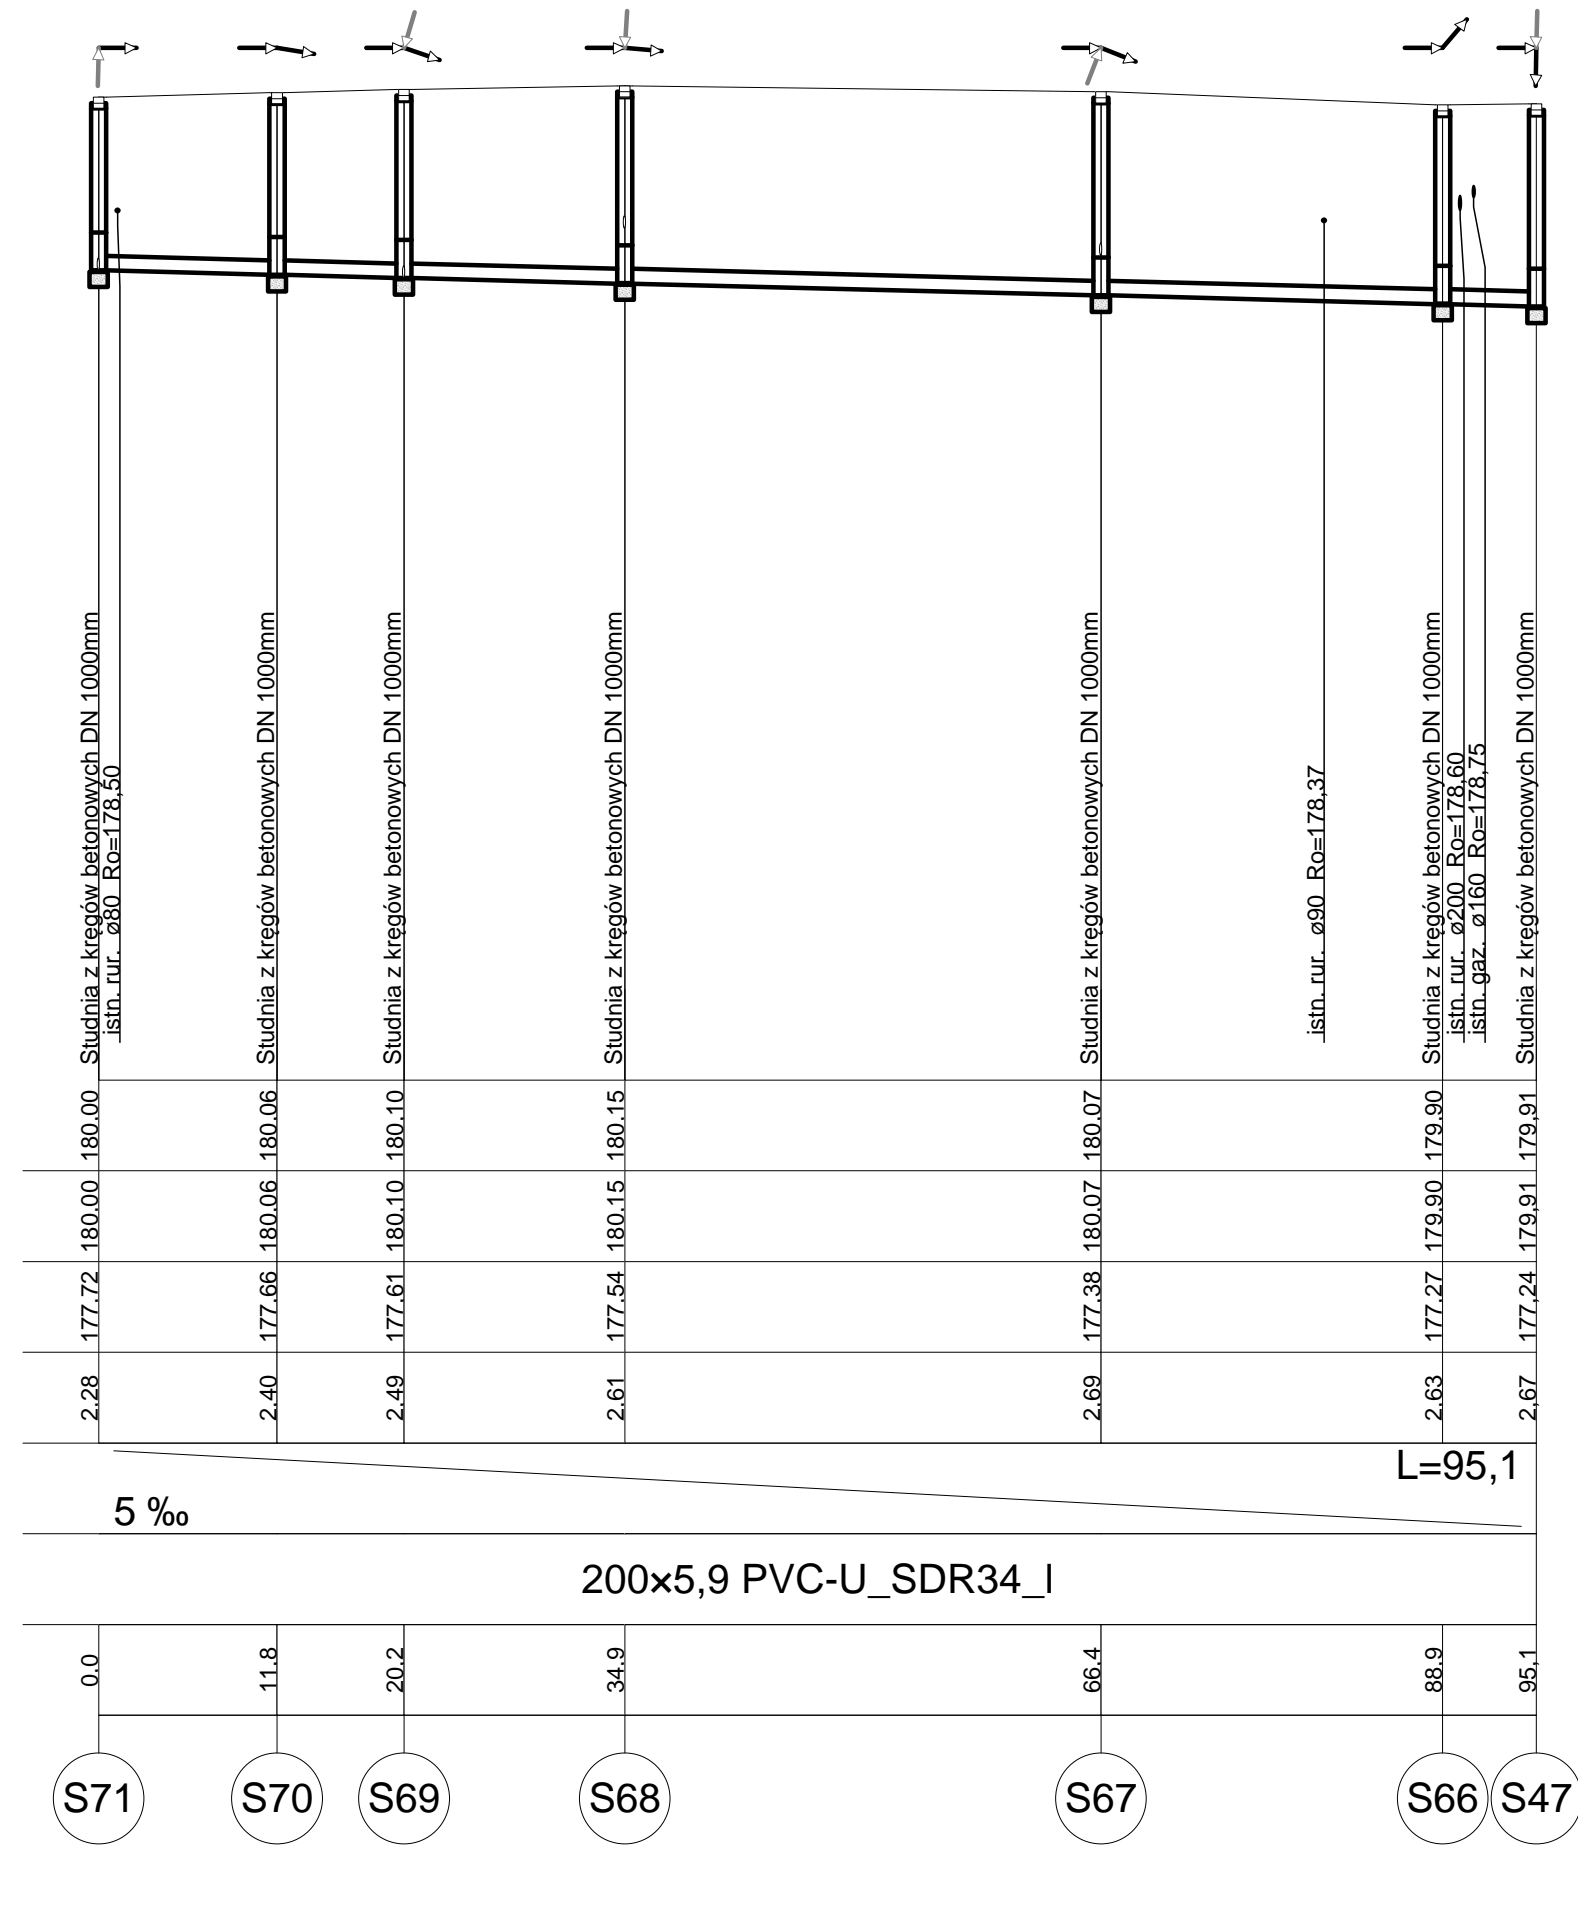

Nazwa rysunku:				
<h2 style="margin: 0;">Profil podłużny</h2>				
Obiekt: <div style="text-align: center; margin-top: 20px;"> <h3 style="margin: 0;">Sieć kanalizacji sanitarnej w Turzu</h3> </div>				
	Imię i nazwisko	Nr uprawnień	Podpis	Stadium: PB
Projektant	inż. Andrzej Sawicki	69/2000		Branża: Sanitarna
Sprawdzający	mgr inż. Aleksandra Sawicka - Lipczyk	SLK/0298/PBS/22		Skala: 1: ¹⁰⁰ ₅₀₀
				Nr rysunku: 13
Data: Wrzesień 2022 r.		Firma : "SAWAND-BUD"		
		47-400 Racibórz Ul.Spółdzielcza 4/5		