


Poziom porównawczy 165,00 m n.p.m.

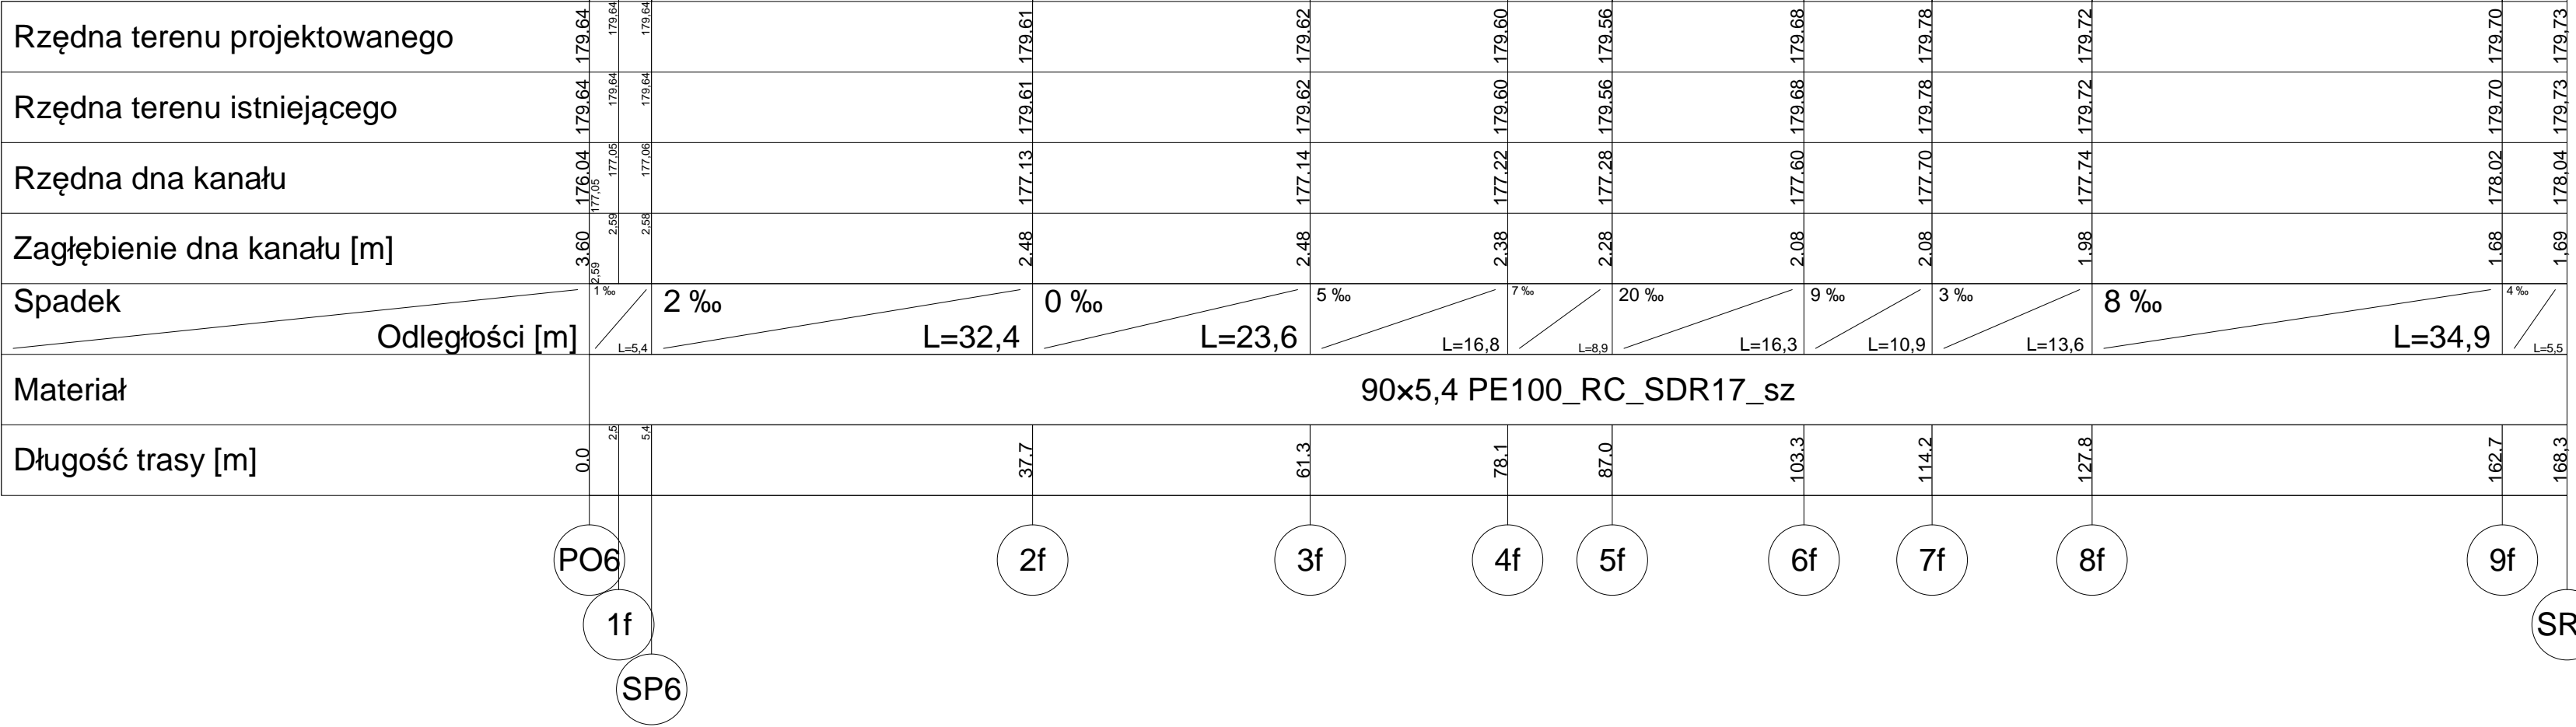

Nazwa rysunku: Profil podłużny - rurociąg tłoczny				
Obiekt: Sieć kanalizacji sanitarnej w Turzu				
	Imię i nazwisko	Nr uprawnień	Podpis	Stadium: PB
Projektant	inż. Andrzej Sawicki	69/2000		Branża: Sanitarna
Sprawdzający	mgr inż. Aleksandra Sawicka - Lipczyk	SLK/0298/PBS/22		Skala: 1:500
			Nr rysunku: 32	
Data: Wrzesień 2022 r.		Firma : "SAWAND-BUD"	47-400 Racibórz Ul.Spółdzielcza 4/5	