




A.L0 3005 4-4
1:50

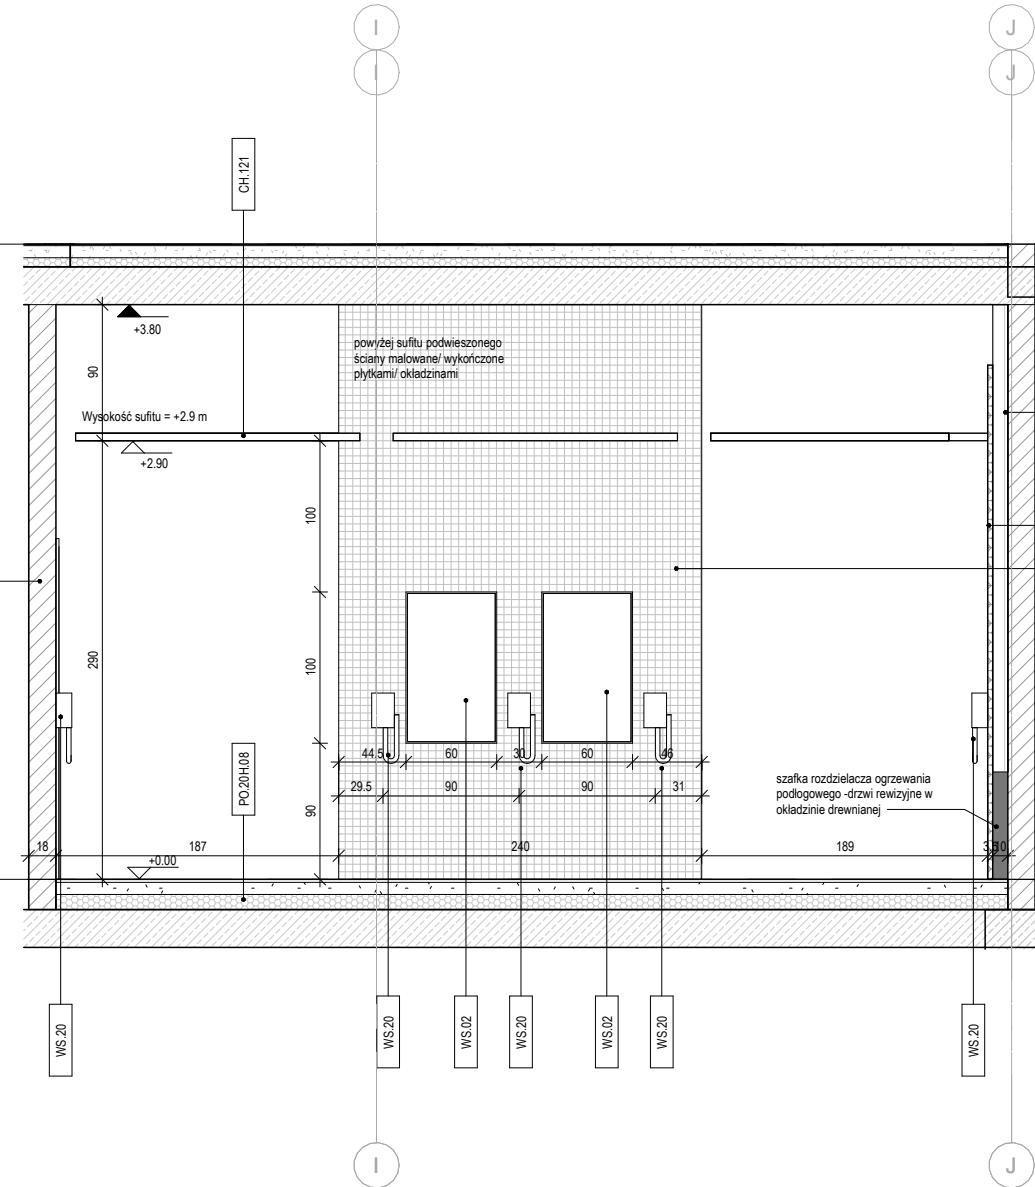


A.L0 3005 3-3
1:50

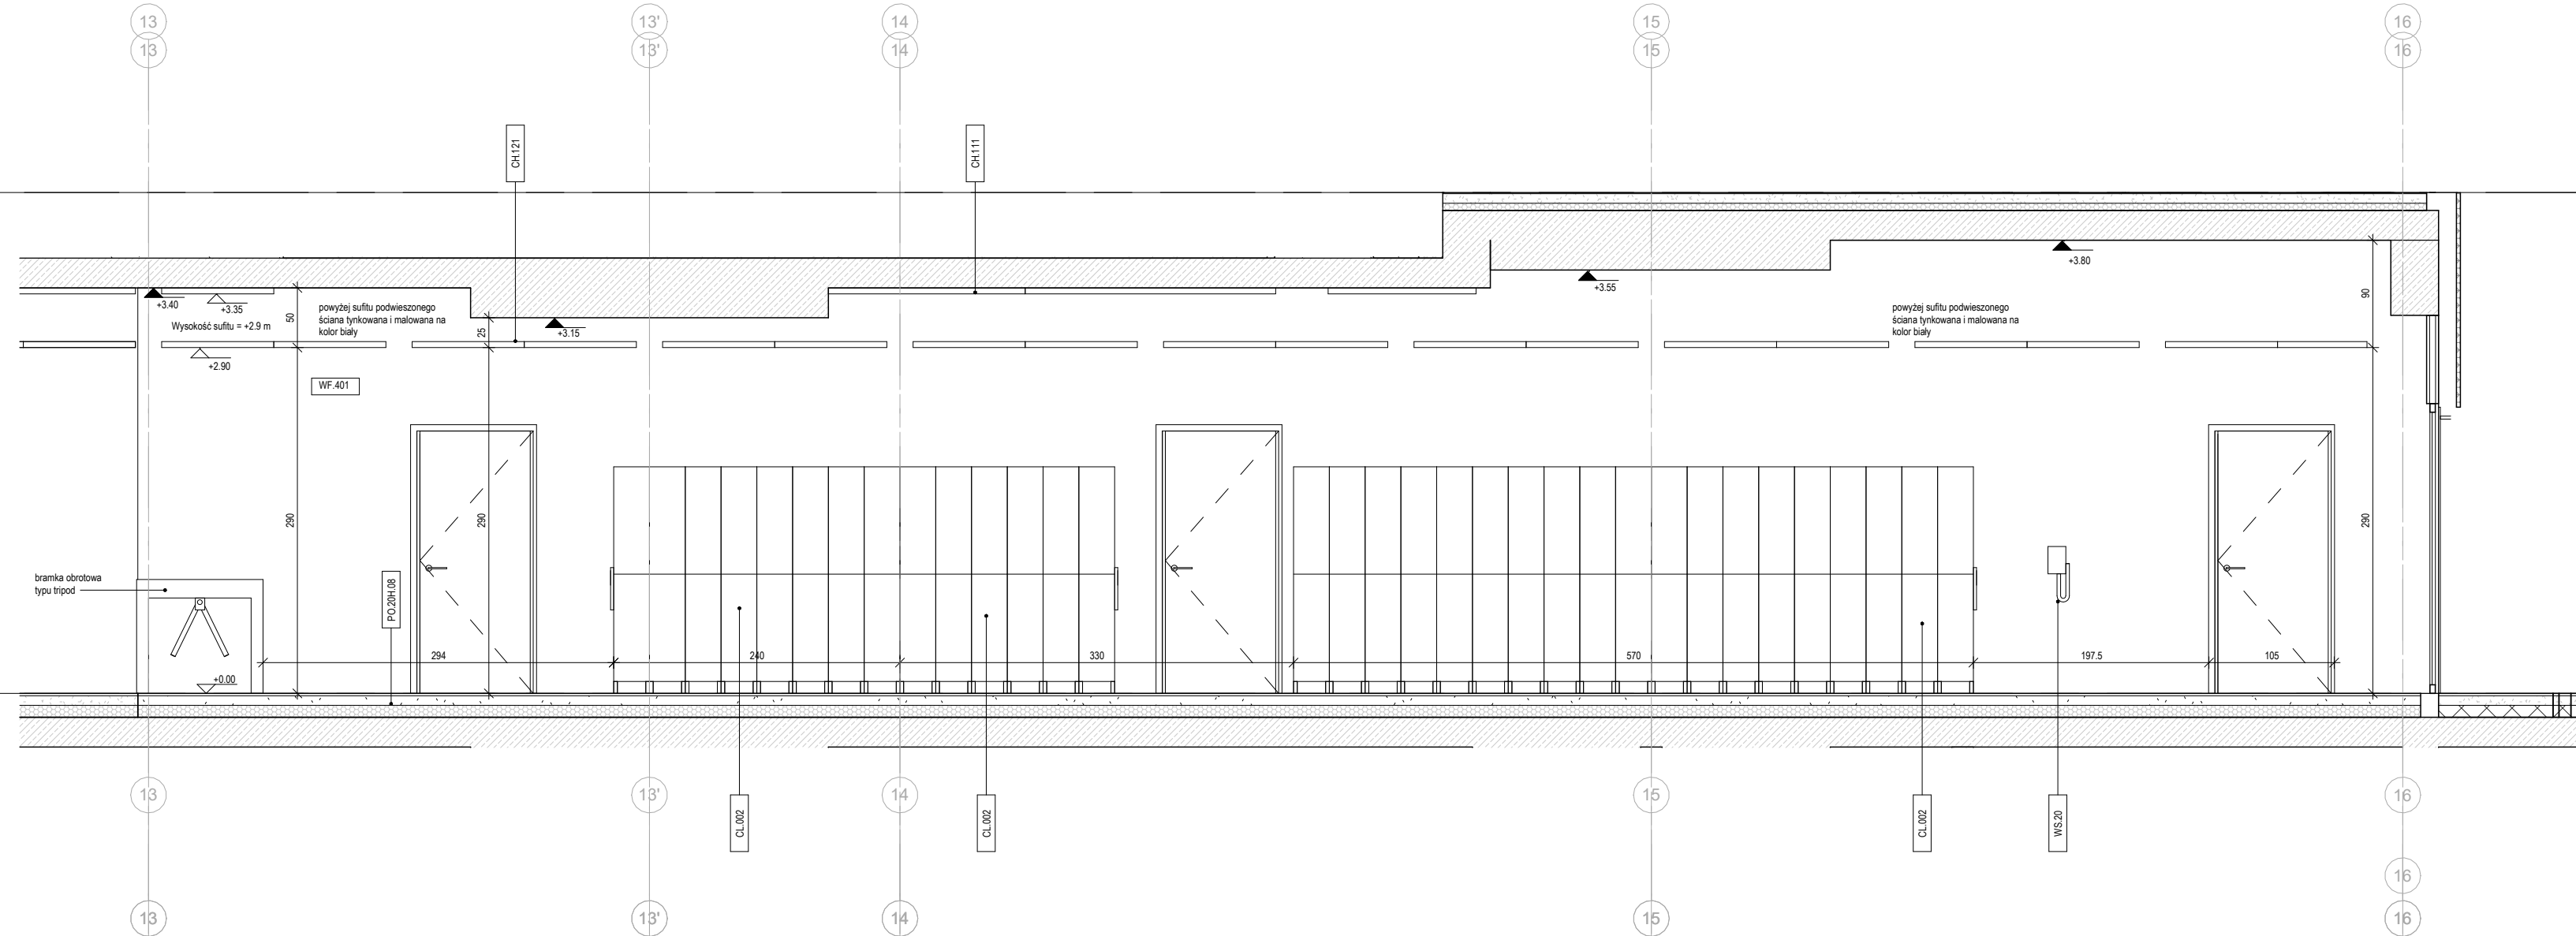

A.L0 3005 1-1
1:50

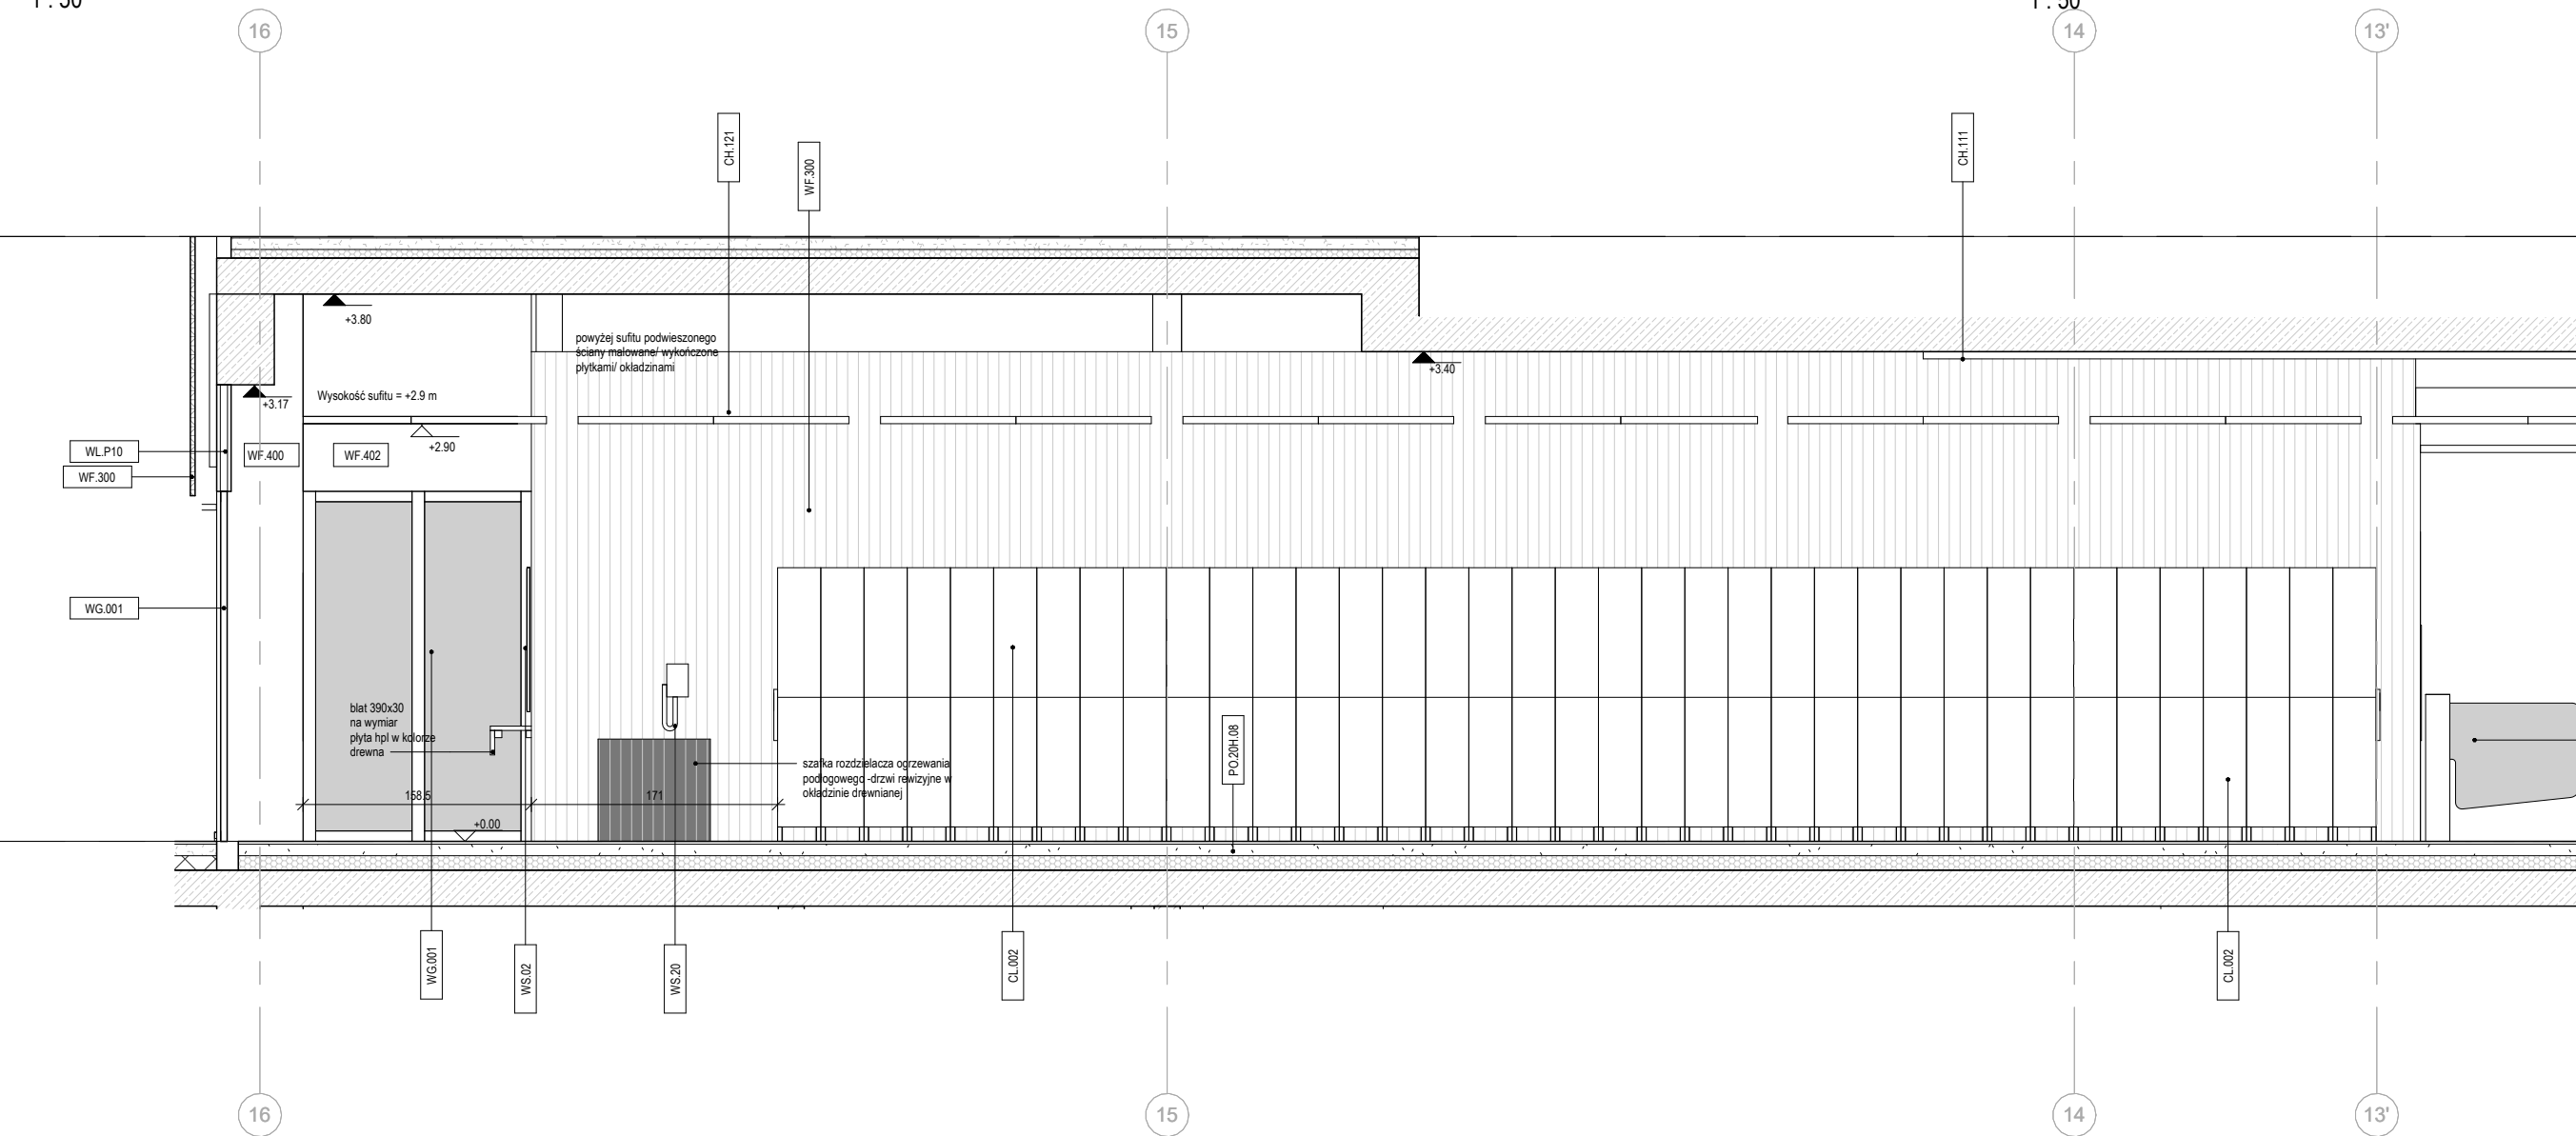

A.L0 3005 2-2
1:50

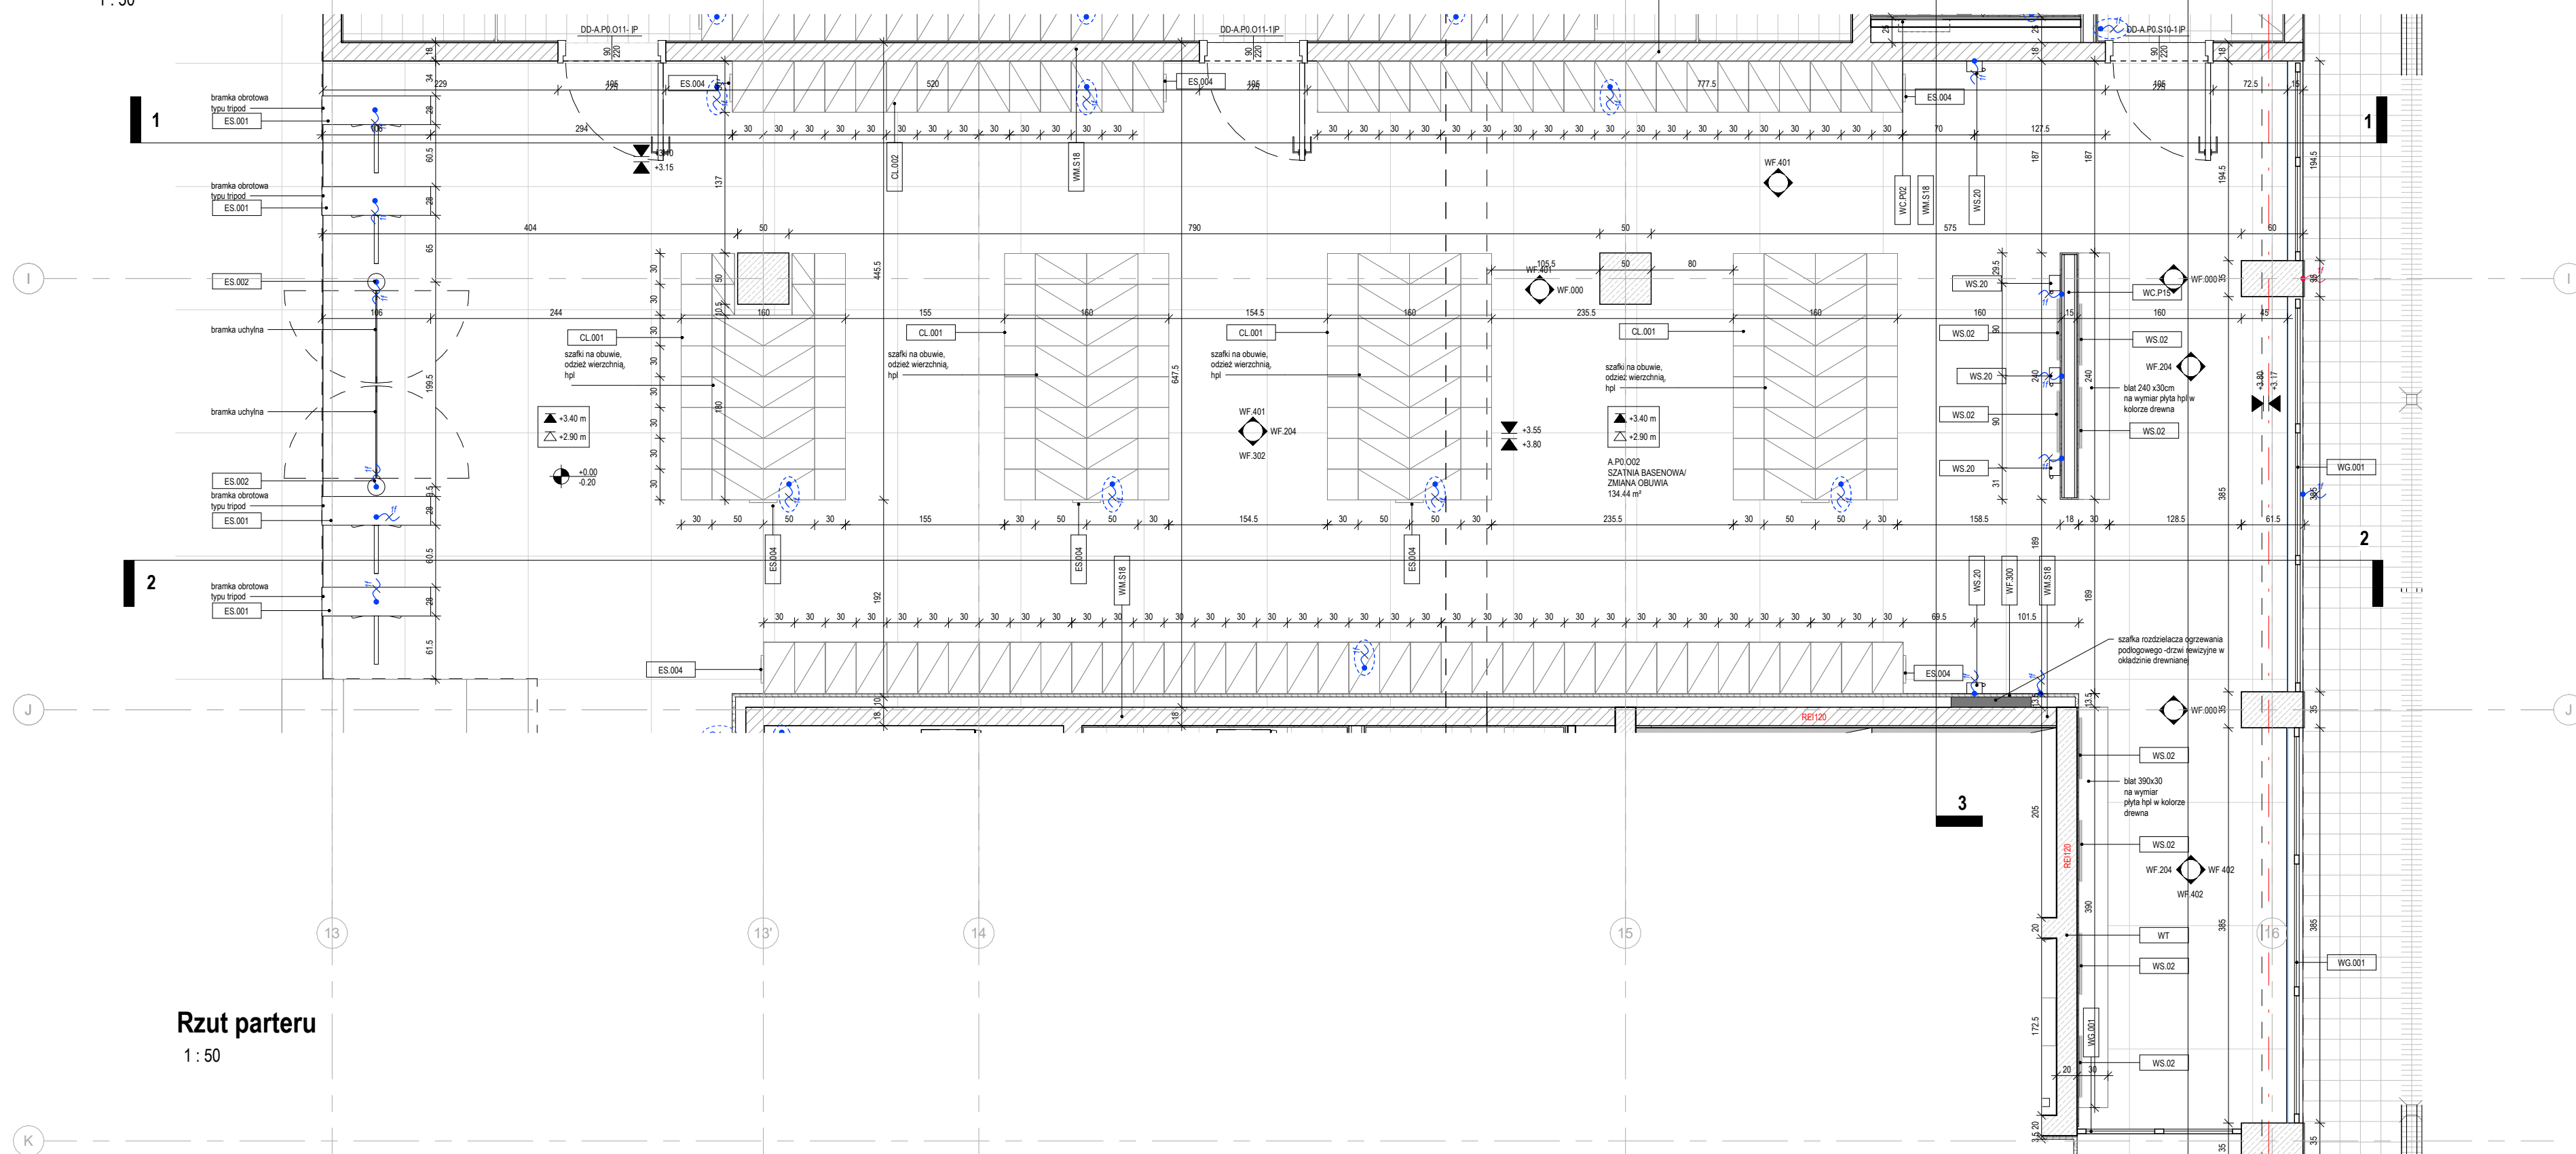


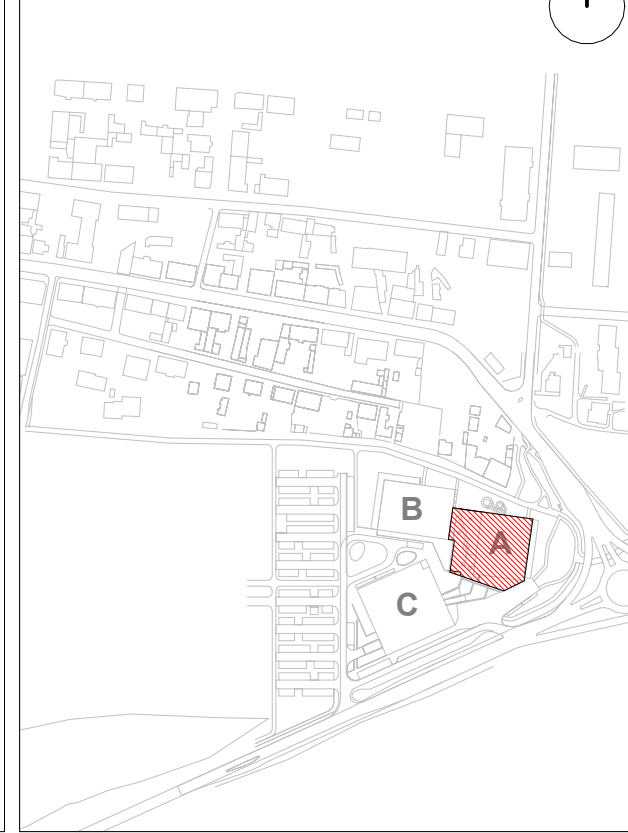
Rzut parteru
1:50


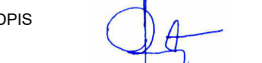
Nr	Data	Zmiany

245-PW-ARC-EA-DET-00-3005-01

NUMER PROJEKTU	FAZA PROJEKTU	BRANŻA	OBIEKT	RODZAJ RYSUNKU	POZIOM	NUMER RYSUNKU	NUMER REWIZJI
----------------	---------------	--------	--------	----------------	--------	---------------	---------------

NAZWA OBIEKTU BUDOWLANEGO							
KOMPLEKS SPORTOWY W PIEKARACH ŚLĄSKICH, BUDOWA BASENU ZE SPA I STREFĄ FITNESS, HALI SPORTOWEJ ZE STRZELNICĄ SPORTOWĄ I GARAZEM PODZIEMNYM, WRAZ Z ZAGOSPODAROWANIEM TERENU ORAZ NIEZBĘDną INFRASTRUKTURĄ TECHNICZNĄ PODZIEMNĄ I NAZIEMNĄ							
FAZA PROJEKTU				LOKALIZACJA OBIEKTU BUDOWLANEGO			
Projekt Wykonawczy				PIEKARY ŚLĄSKIE UL. SOLIDARNOŚCI			

INWESTOR					
Gmina Piekary Śląskie ul. Byłomska 84, 42-940 Piekary Śląskie					
GENERALNY PROJEKTANT					
jsk architektki pszczulny & rutz					
JSK Architektki Sp. z o.o. ul. Żwirki i Wigury 18 02-092, Warszawa tel.: 0048 22 660 30 00 e-mail: jsk@jskarchitektki.pl					
PROJEKTANT BRANŻOWY					
jsk architektki pszczulny & rutz					
JSK Architektki Sp. z o.o. biuro Wrocław ul. Krakowska 29 50-424, Wrocław tel.: 0048 71 729 38 90 e-mail: jsk@jskarchitektki.pl					

PROJEKTANT	NR UPRAWNIENI	PODPIS
Piotr Bury	MA/012/05	
PROJEKTANT SPRAWDZAJĄCY	NR UPRAWNIENI	PODPIS
Mariusz Rutz	Z.P. II-7342 /28/TO/98	
RYSOWAŁ		
PBAK		

BRANŻA	SKALA	DATA
Architektura	1:50	06.08.2024
	ROZMIAR ARKUSZA	

TYTUŁ RYSUNKU
EA Szatnie zmiana obuwia

245-PW-ARC-EA-DET-00-3005-01

NUMER PROJEKTU	FAZA PROJEKTU	BRANŻA	OBIEKT	RODZAJ RYSUNKU	POZIOM	NUMER RYSUNKU	NUMER REWIZJI
----------------	---------------	--------	--------	----------------	--------	---------------	---------------