



PRZEKRÓJ KONSTRUKCYJNY

CHODNIK 4-4

SKALA 1:25

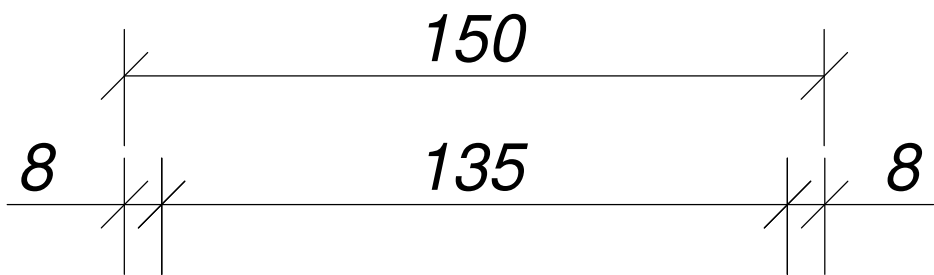

Obrzeże betonowe 8/30 na ławie z piasku

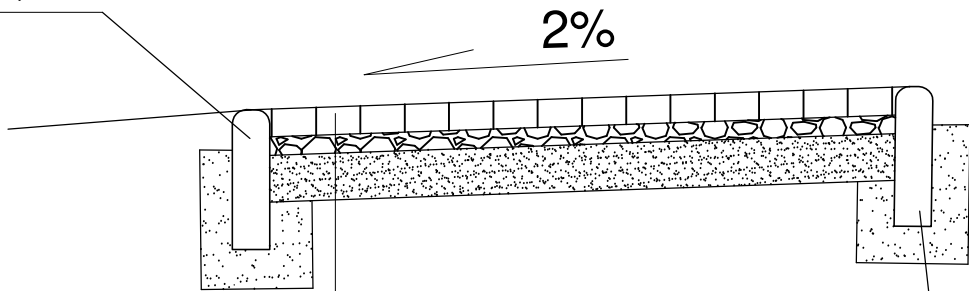

KONSTRUKCJA NAWIERZCHNI

- 6cm kostka betonowa brukowa
- 4cm podsypka cem. piaskowa
- 10cm warstwa odsączająca z piasku

Obrzeże betonowe 8/30 na ławie z piasku

PROJEKTOWANIE I NADZORY BUDOWLANE
KAMIL MACIEJEWSKI
UL. WOJSKA POLSKIEGO 1A
87-400 GOLUB - DOBRZYŃ
Tel. 790 420 519 e-mail : kamil.maciejewski@vp.pl



Nazwa inwestycji: Zagospodarowanie terenu - utwardzenie terenu

Adres inwestycji: Dz. nr 5074/2 obr. 0002 Cieszyń, gm. Golub - Dobrzyń

Inwestor: Nadleśnictwo Golub - Dobrzyń, Konstrnacje 3A, 87-400 Golub - Dobrzyń

PRZEKRÓJ KONSTRUKCYJNY 4-4 - CHODNIK	Stadium : Proj. arch - bud		Nr rysunku 7
	DATA: październik 2023 aktualizacja czerwiec 2024	SKALA: 1:25	
Imię i nazwisko projektanta:	Nr uprawnień	Podpis	
mgr inż. Kamil Maciejewski	KUP/0005/PBKb/16 do proj. konstrukcyjno - budowlane bez ograniczeń		