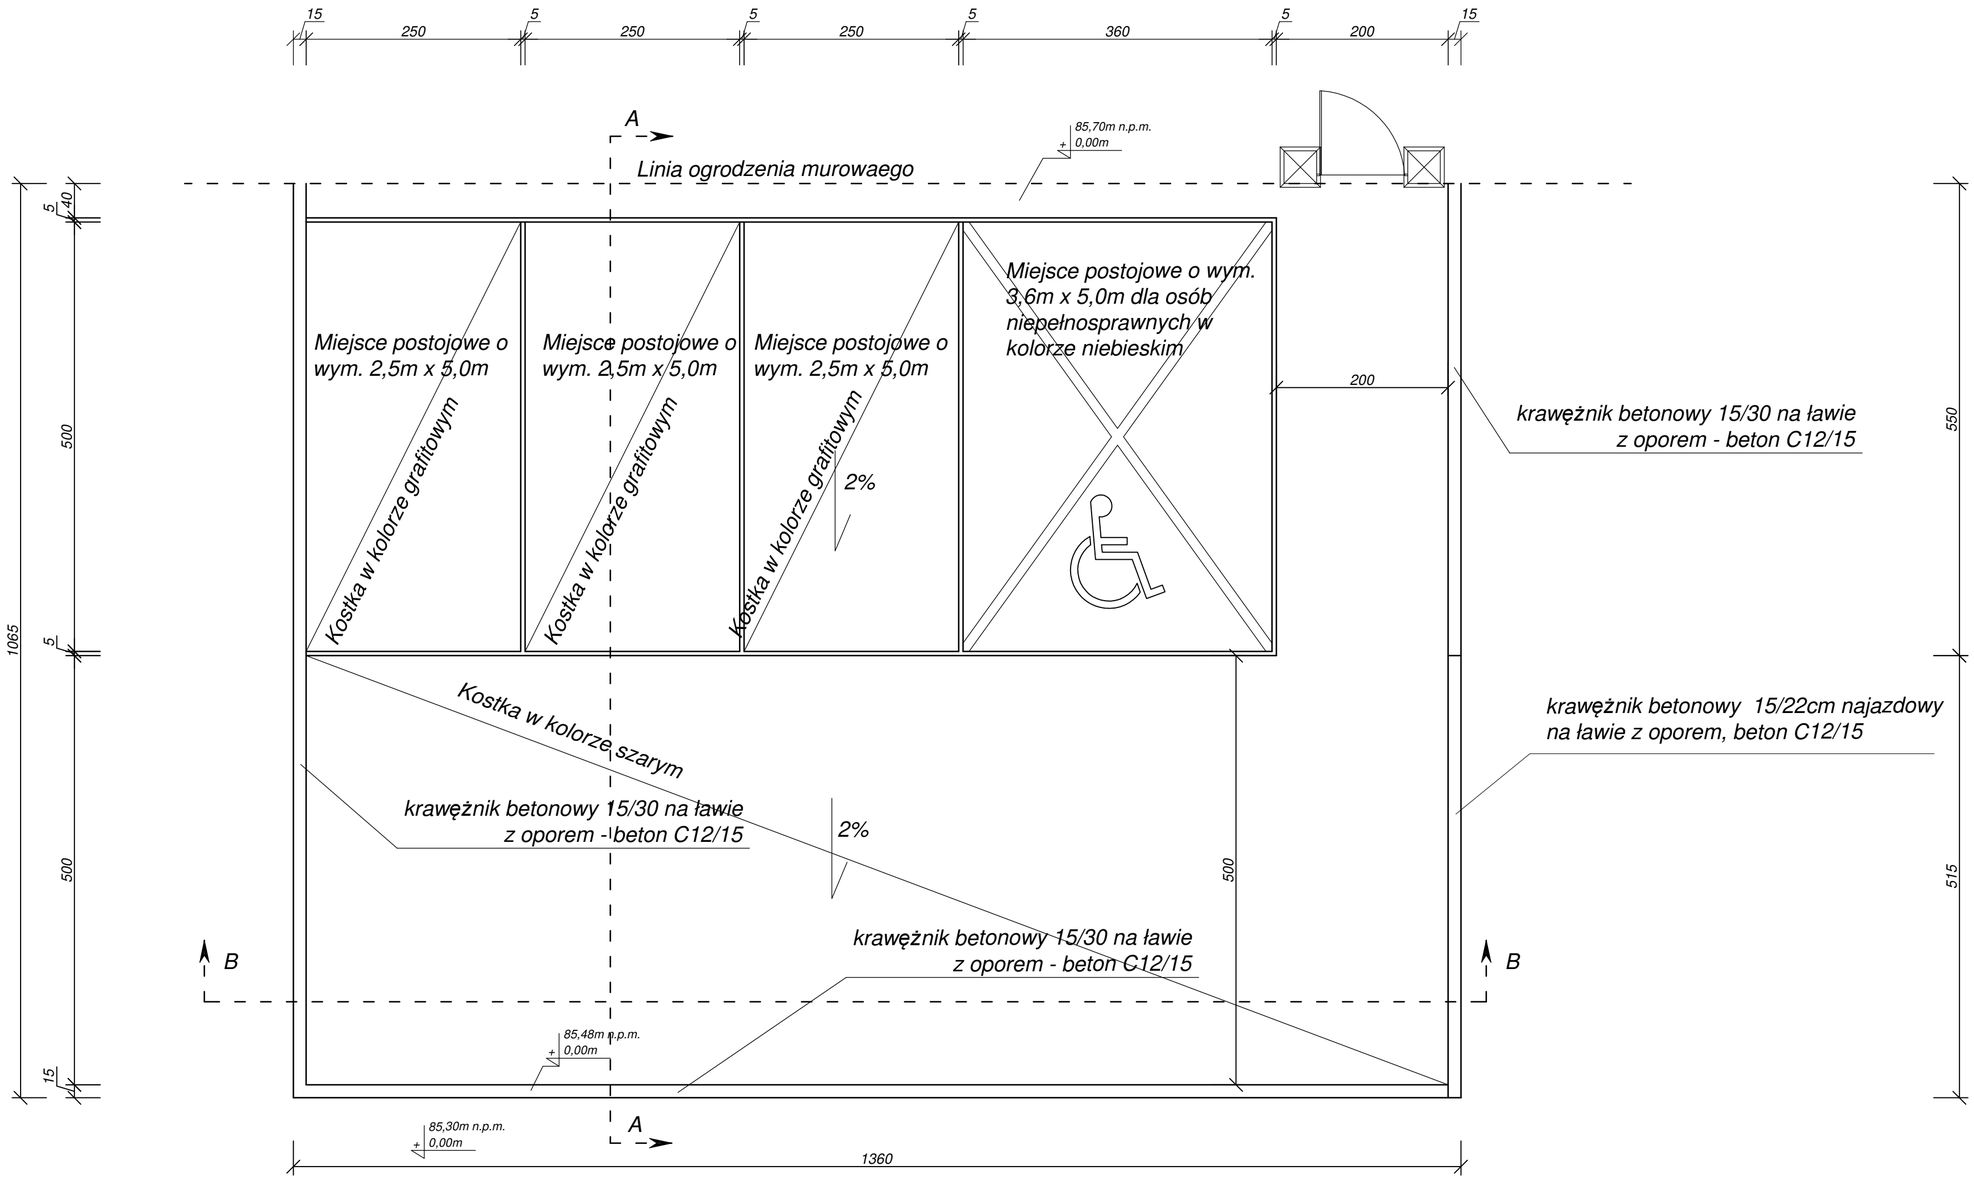

PROJEKTOWANIE I NADZORY BUDOWLANE
KAMIL MACIEJEWSKI
UL. WOJSKA POLSKIEGO 1A
87-400 GOLUB - DOBRZYŃ
Tel. 790 420 519 e-mail : kamil.maciejewski@vp.pl

Nazwa inwestycji: Zagospodarowanie terenu - Budowa miejsc postojowych

Adres inwestycji: Dz. nr 5074/2 obr. 0002 Cieszyny, gm. Golub - Dobrzyń

Inwestor: Nadleśnictwo Golub - Dobrzyń, Konstnacjewo 3A, 87-400 Golub - Dobrzyń

MIEJSCA POSTOJOWE - RZUT	Stadium : Proj. techniczny DATA: październik 2023 aktualizacja czerwiec 2024	SKALA: 1:50	Nr rysunku 1
Imię i nazwisko projektanta:	Nr uprawnień		Podpis
mgr inż. Kamil Maciejewski	KUP/0005/PBKb/16 do proj. konstrukcyjno - budowlanej bez ograniczeń		