


Do zarządzania poprzez urządzenie mobilne – Tablet, Smartphone

Punkt Dostępowy

Wi-Fi

*LOKALIZACJE PD UZGODNIĆ Z UŻYTKOWNIKIEM

Montaż urządzeń w złączu ZKM1

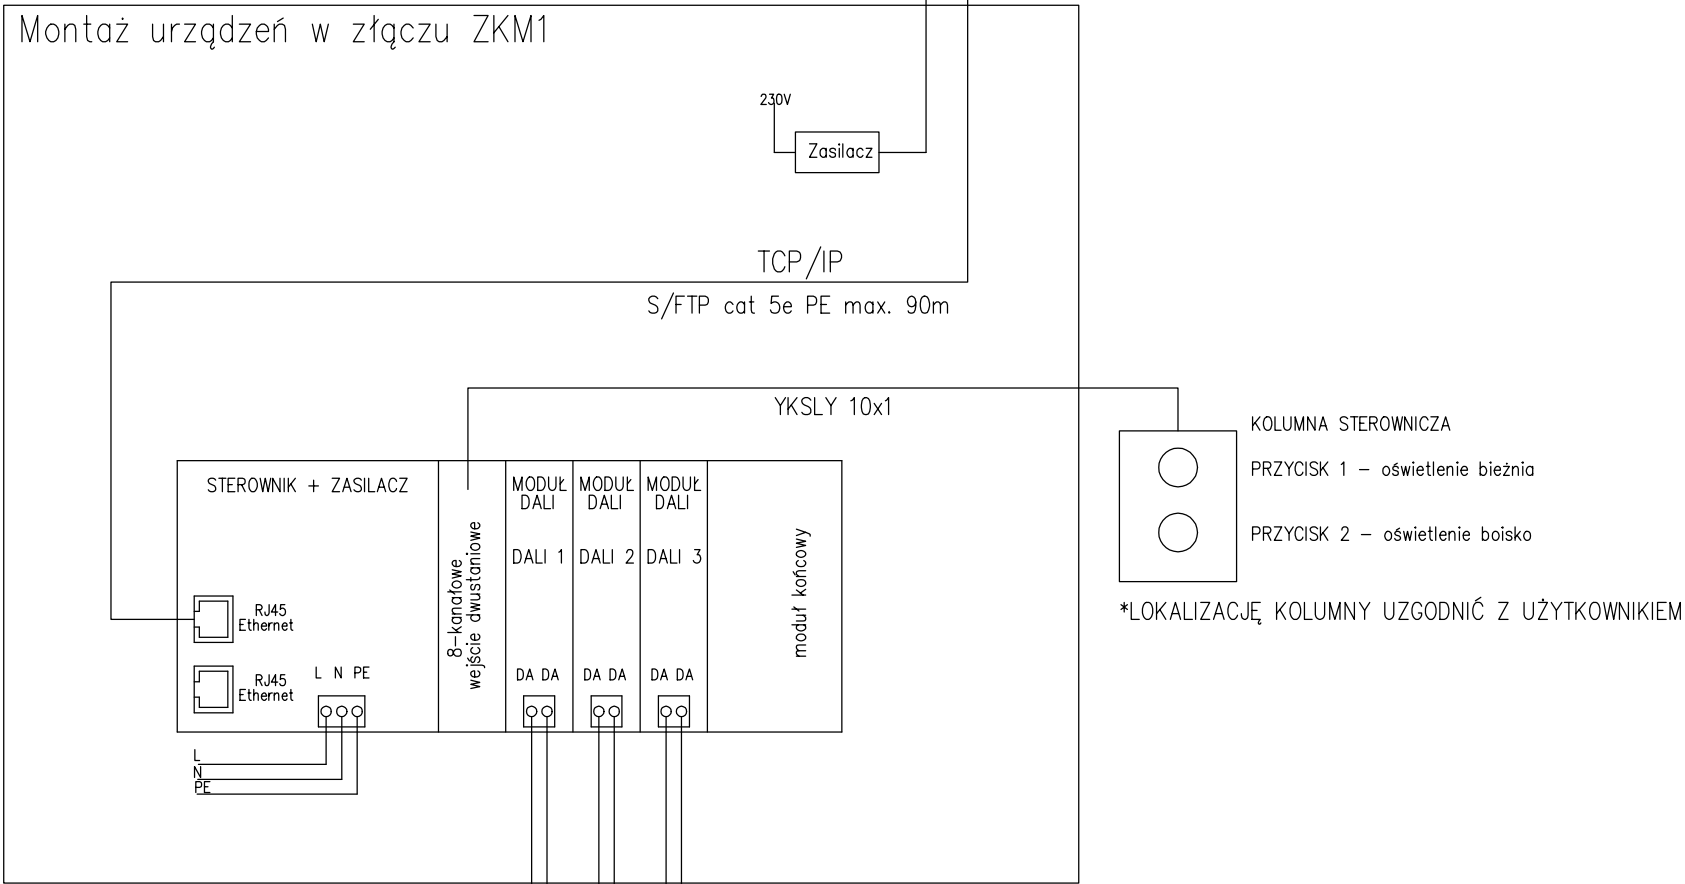

KOLUMNA STEROWNICZA

PRZYCISK 1 – oświetlenie bieżnia


PRZYCISK 2 – oświetlenie boisko

*LOKALIZACJĘ KOLUMNY UZGODNIĆ Z UŻYTKOWNIKIEM

YKY 2x1,5mm2 lmax= 300m

YKY 2x1,5mm2 lmax= 300m



YKY 2x1,5mm2 lmax= 300m

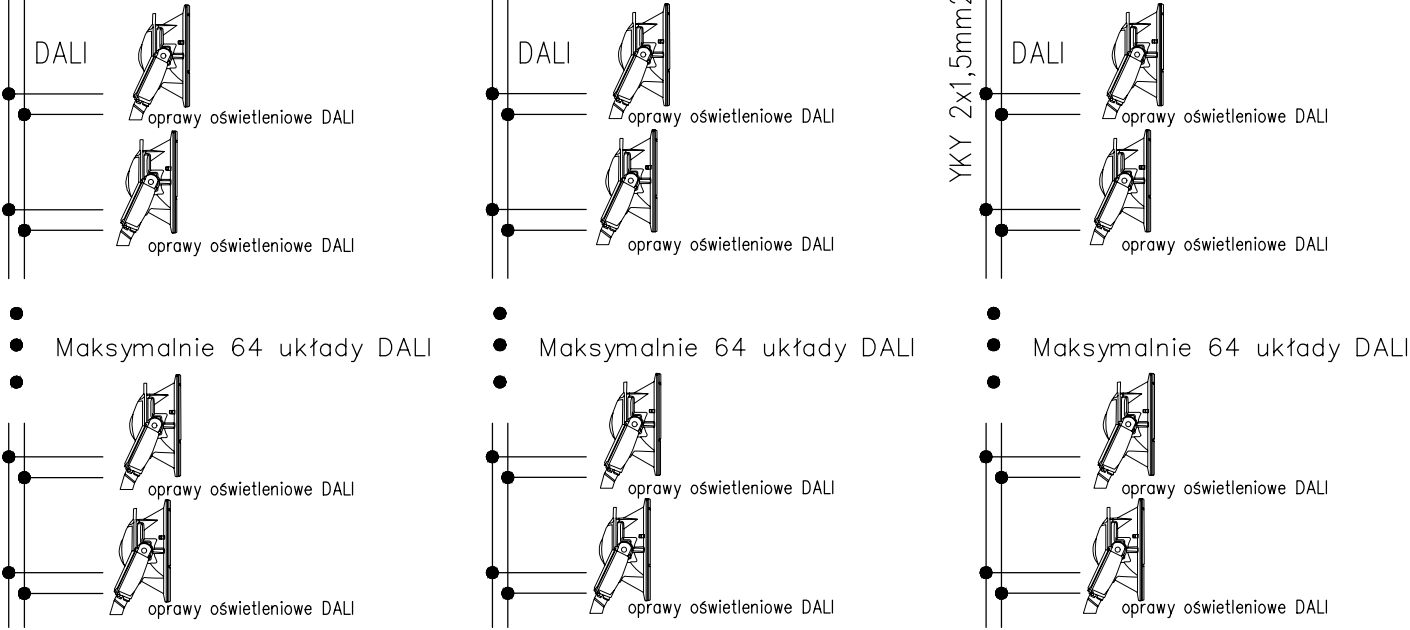

MASZT M4
4x NAŚWIETLACZ LED 1569W
2x NAŚWIETLACZ LED 1046W
1x NAŚWIETLACZ LED 1070W

MASZT M1, M5, M6
8x NAŚWIETLACZ LED 1569W
6x NAŚWIETLACZ LED 1046W
5x NAŚWIETLACZ LED 1070W

MASZT M2, M3
2x NAŚWIETLACZ LED 1569W
2x NAŚWIETLACZ LED 1569W
4x NAŚWIETLACZ LED 1046W
1x NAŚWIETLACZ LED 1046W
4x NAŚWIETLACZ LED 1070W

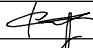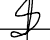	Funkcja	Imię i nazwisko	Nr uprawnień	Podpis
	Projektował:	mgr inż. Michał Kretek	SLK/4506/PWOE/12	
	Sprawdzał:	mgr inż. Mariusz Szlenk	SLK/4438/PWOE/13	
PRIMTECH Szymon Kita tel: 506-340-000 www.primtech.pl	Lokalizacja:	T. Kościuszki 1, 34-120 Andrychów dz. nr 842/5: 842/7 odr.: Andrychów- miasto [121801_4.0001] Jedn. ewiden: Andrychów- Miasto		
	Nazwa projektu/Obiekt:	"Zagospodarowanie terenu Stadion "BESKID" w Andrychowie" rozbiorka, przebudowa, budowa obiektówbudowlanych na terenie stadionu "BESKID" wraz z infrastrukturą towarzyszącą w Andrychowie		
	Inwestor:	Nazwa rysunku: SCHEMAT STEROWANIA OŚWIETLENIEM BOISKA I BIEŻNI		
Gmina Andrychów ul. Rynek 15 34-120 Andrychów	Faza projektu:	Projekt TECHNICZNY/WYKONAWCZY	Nr rysunku:	Nr egz.:
	Data: Czerwiec 2024r.	Skala:	E-34	
Korzystanie z rozwiązań technicznych zawartych w niniejszym projekcie, w zakresie przekraczającym ustalenia umowy na opracowanie dokumentacji, wymaga pisemnego zezwolenia: PRIMTECH Szymon Kita				