PÔDORYS
1:150
ZASTAVKA B: HABÁNSKY MLYN – SMER ZOO

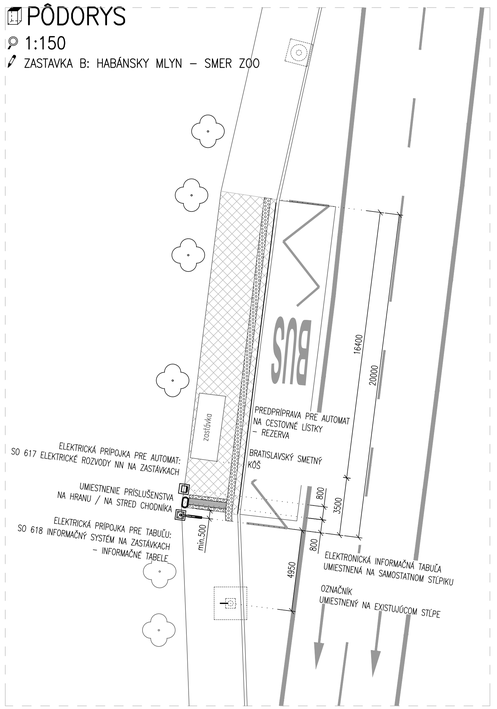

POZDĹŽNY POHĽAD
1:25
ELEKTRONICKÁ INFORMAČNÁ TABUĽA
typ S: upevnenie na samostatnom stĺpiku EIT (kotvenie na samostatný stĺpik)
typ EIT2.5/8: obojstranná tabuľa – 810 x 650 x 250 mm s konzolou

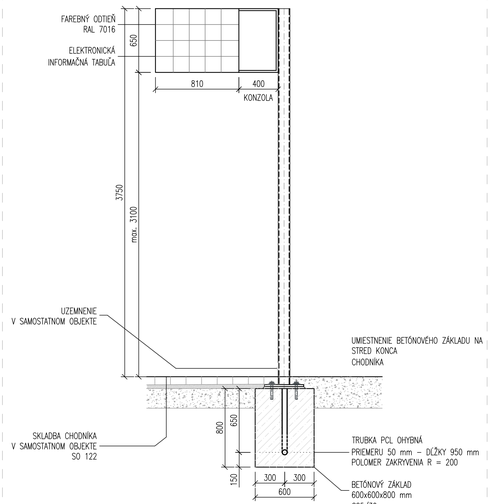

PRIEČNY POHĽAD
1:25
ELEKTRONICKÁ INFORMAČNÁ TABUĽA
typ S: upevnenie na samostatnom stĺpiku EIT (kotvenie na samostatný stĺpik)
typ EIT2.5/8: obojstranná tabuľa – 810 x 650 x 250 mm s konzolou

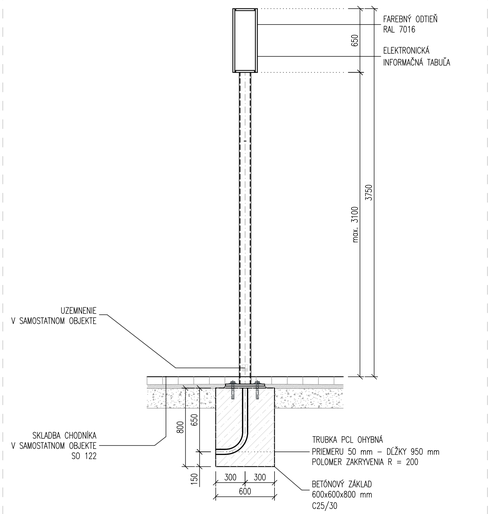

POZDĹŽNY POHĽAD
1:25
OZNAČNÍK
typ V: upevnenie na trakčnom stožiari alebo stožiari verejného osvetlenia (kotvenie na existujúci stĺp)

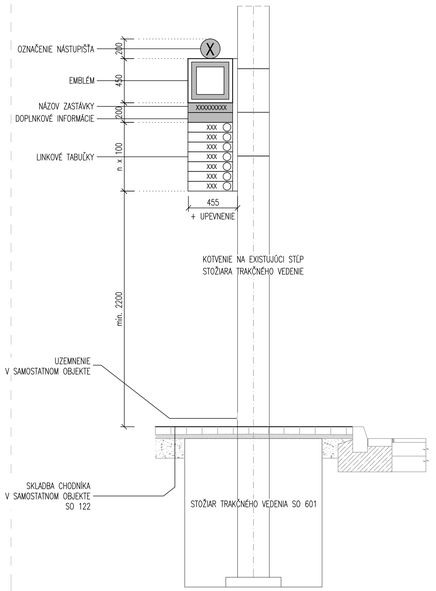

OZNAČENIE POUŽITÝCH MATERIÁLOV

TYP KONŠTRUKCIE	MATERIÁL
ZÁKLADOVÁ PÄTKA	STN EN 206+A2 – C25/30 – XC2, XF3 – Cl 0,20 – Dmax16–S4

POZNÁMKA : PRE HODNOTY MODULOV PRUŽNOSTI JEDNOTLIVÝCH PEVNOSTNÝCH TRIED BETÓNOV, SA SPLNIA USTANOVENIA V ZMYSLE STN EN 1992–1–1 (ČL. 3.1.3, TAB. 3.1).

POZNÁMKY:

1. PRED ZAHÁJENÍM STAVEBNÝCH PRÁC NA VLASTNOM OBJEKTE JE NUTNÉ VYTÝČIŤ A OCHRÁNIŤ ALEBO PRELOŽIŤ VŠETKY KOLÍZNE STÁVAJÚCE ČI V PREDSTIHU PRELOŽENÉ NOVÉ INŽINIERSKE SIETE V ROZSAHU STAVEBNÝCH PRÁC.
2. VŠETKY INŽINIERSKE SIETE, ICH PRELOŽKY ČI CHRÁNIČKY AKO I SÚVISIACE OBJEKTY SÚ UVEDENÉ V KOORDINAČNOM VÝKRESE STAVBY.

BRATISLAVSKÝ SMETNÝ KÔŠ

– BRATISLAVSKÝ SMETNÝ KÔŠ JE CERTIFIKOVANÝ VÝROBOK. TENTO PRVOK VYBAVENIA JE PREDMETOM VÝROBNO TECHNICKEJ DOKUMENTÁCIE. PRVOK SA OSADÍ DO MONOLITICKEJ BETÓNOVEJ PÄTKY ROZMEROV 550 x 350 x 350 mm. KOTVENIE PRVKU JE CERTIFIKOVANÝ SYSTÉM KOTVENIA KONŠTRUKCIE DO BETÓNU POMOCOU CHEMICKÝCH KOTIEV.

PREDPRÍPRAVA PRE AUTOMAT NA LÍSTKY – REZERVA

– NA ZASTÁVKE MÔŽE BYŤ V BUDÚCNOSTI UMIESTNENÝ KLASICKÝ AUTOMAT NA CESTOVNÉ LÍSTKY. PRETO JE REALIZOVANÁ MONOLITICKÁ BETÓNOVÁ PÄTKA ROZMEROV 600 x 600 x 600 mm. V PÄTKE SA NACHÁDZA CHRÁNIČKA: TRUBKA PCL OHYBNÁ PRIEMERU 50 mm – DĹŽKY 750 mm, POLOMER ZAKRYVENIA R = 200; PRE SO 617 NN KÁBEL CYKY–J. KOTVENIE PRVKU JE CERTIFIKOVANÝ SYSTÉM KOTVENIA KONŠTRUKCIE DO BETÓNU POMOCOU CHEMICKÝCH KOTIEV. KONŠTRUKCIA STĹPIKA MUSÍ SPĹŇAŤ POŽIADAVKY NA STATICKÚ BEZPEČNOSŤ PODĽA STN EN 1993 + NA AKO I PODĽA STN EN 1999 + NA; TOTO POSÚDENIE JE SÚČASŤOU TOHTO CERTIFIKOVANÉHO VÝROBKU. OZNAČNÍK JE UMIESTNENÝ O STOŽIAR TRAKČNÉHO VEDENIA.

– VŠETKY PRVKY DROBNEJ ARCHITEKTÚRY SÚ CERTIFIKOVANÉ VÝROBKY! TIETO VÝROBKY VYBAVENIA SÚ PREDMETOM VÝROBNO TECHNICKEJ DOKUMENTÁCIE!

VYTÝČOVACIE BODY:

UMIESTNENIE DROBNEJ ARCHITEKTÚRY JE ZREJMÉ Z PÔDORYSU. PRE ORIENTÁCIU SA UDÁVAJÚ I ORIENTAČNÉ VYTÝČOVACIE BODY STREDOV ZÁKLADOV TÝCHTO PRVKOV:

AUTOMAT: X = 575860.442 Y = 1278468.623
KÔŠ: X = 575860.378 Y = 1278469.439
EIT: X = 575860.660 Y = 1278470.208

POZDĹŽNY POHĽAD
1:20
BRATISLAVSKÝ SMETNÝ KÔŠ

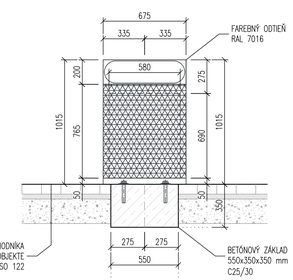

PRIEČNY POHĽAD
1:20
BRATISLAVSKÝ SMETNÝ KÔŠ

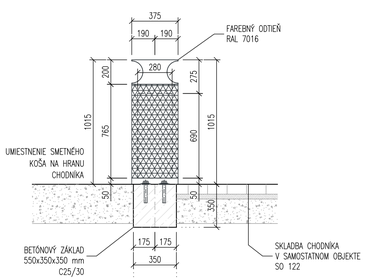

POZDĹŽNY POHĽAD
1:20
PREDPRÍPRAVA PRE AUTOMAT NA LÍSTKY – REZERVA

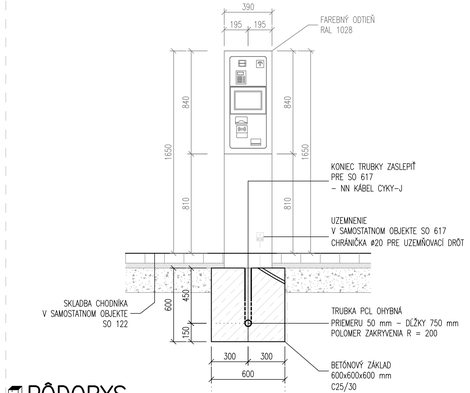

PÔDORYS
1:20
ZAKLADANIE: 1x PÄTKA – Š x D x HĹBKA (550x350x350 mm)

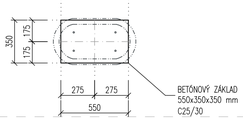

PÔDORYS
1:20
ZAKLADANIE: 1x PÄTKA – Š x D x HĹBKA (550x350x350 mm)

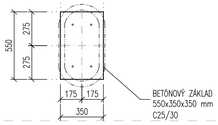

PÔDORYS
1:20
ZAKLADANIE: 1x PÄTKA – Š x D x HĹBKA (600x600x600 mm)

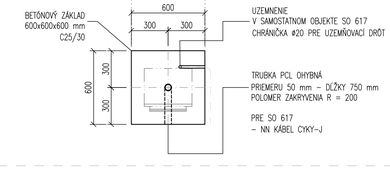

PRIEČNY POHĽAD
1:20
PREDPRÍPRAVA PRE AUTOMAT NA LÍSTKY – REZERVA

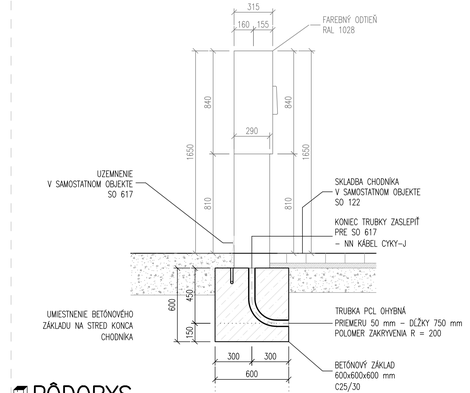

PÔDORYS
1:20
ZAKLADANIE: 1x PÄTKA – Š x D x HĹBKA (600x600x600 mm)

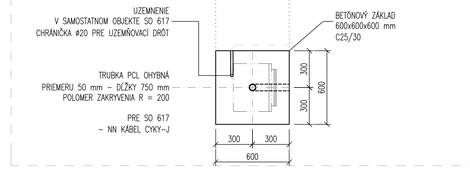

EURÓPSKA ÚNIA
Kohézny fond
OP Integrovaná infraštruktúra 2014 – 2020

MINISTERSTVO DOPRAVY SLOVENSKEJ REPUBLIKY

E SO 302

SÚRADNICOVÝ SYSTÉM: S–JTSK v realizácii JTSK
VÝŠKOVÝ SYSTÉM: Bpv

NÁZOV STAVBY: **Trolejbusové trate v Bratislave, Nová trolejbusová trať Patrónka - Riviéra**

STAVEBNÍK: BRATISLAVA — Hlavné mesto Slovenskej republiky Bratislava, Primaciálne námestie č.1, 814 99 Bratislava

OBSTARATEĽ DOKUMENTÁCIE: DOPRAVNÝ PODNIK BRATISLAVA — Dopravný podnik Bratislava, a.s., Olejkárska č.1, 814 52 Bratislava

PROJEKTANT: DOPRAVOPROJEKT, a.s., Kominárska 141/2,4, 832 03 Bratislava – mestská časť Nové Mesto
HLAVNÝ INŽINIER PROJEKTU: Ing. Marta KODAJOVÁ
ČÍSLO ZÁKAZKY: 7859–00
PODPIS:

PROJEKTANT OBJEKTU: DOPRAVOPROJEKT, a.s., divízia Bratislava I, Kominárska 141/2,4, 832 03 Bratislava
ZODPOVEDNÝ PROJEKTANT: Ing. Rudolf VOLETZ
VYPRACOVAL: Ing. Josef KOPECKÝ
KONTROLOVAL: Ing. Marta KODAJOVÁ
IDENTIFIKAČNÉ ČÍSLO PRÍLOHY: TTPRB–DRS–C–E000–30200–004–X

KRAJ: BRATISLAVSKÝ
OKRES: Bratislava I, MČ – Staré Mesto; Bratislava IV, MČ – Karlova Ves
KATASTRÁLNE ÚZEMIE: Karlova Ves, Staré Mesto

NÁZOV ČASTI:
ZARIADENIA ZASTÁVOK TROLEJBUSOVEJ TRATE
ZASTÁVKA B – DROBNÁ ARCHITEKTÚRA HABÁNSKY MLYN – SMER ZOO

DÁTUM: 12.2024
FORMÁT: 5x3 A4
MIERKA: 1:150, 1:25, 1:20
STUPEŇ PD: DRS
Č. ZÁKAZKY: 7859–00
Č. SÚPRAVY:
Č. PRÍLOHY: 4