


BIO-GEO Wioleta Małecka ul. Łączna 99E, 44-200 Rybnik				Zał.Nr 4.9
	Data	Nazwisko	Podpis	Przekrój geotechniczny IX-IX'
Opracował		mgr inż. J. Łukasiński		
Weryfikował				
				Skala 1: 1000 / 100

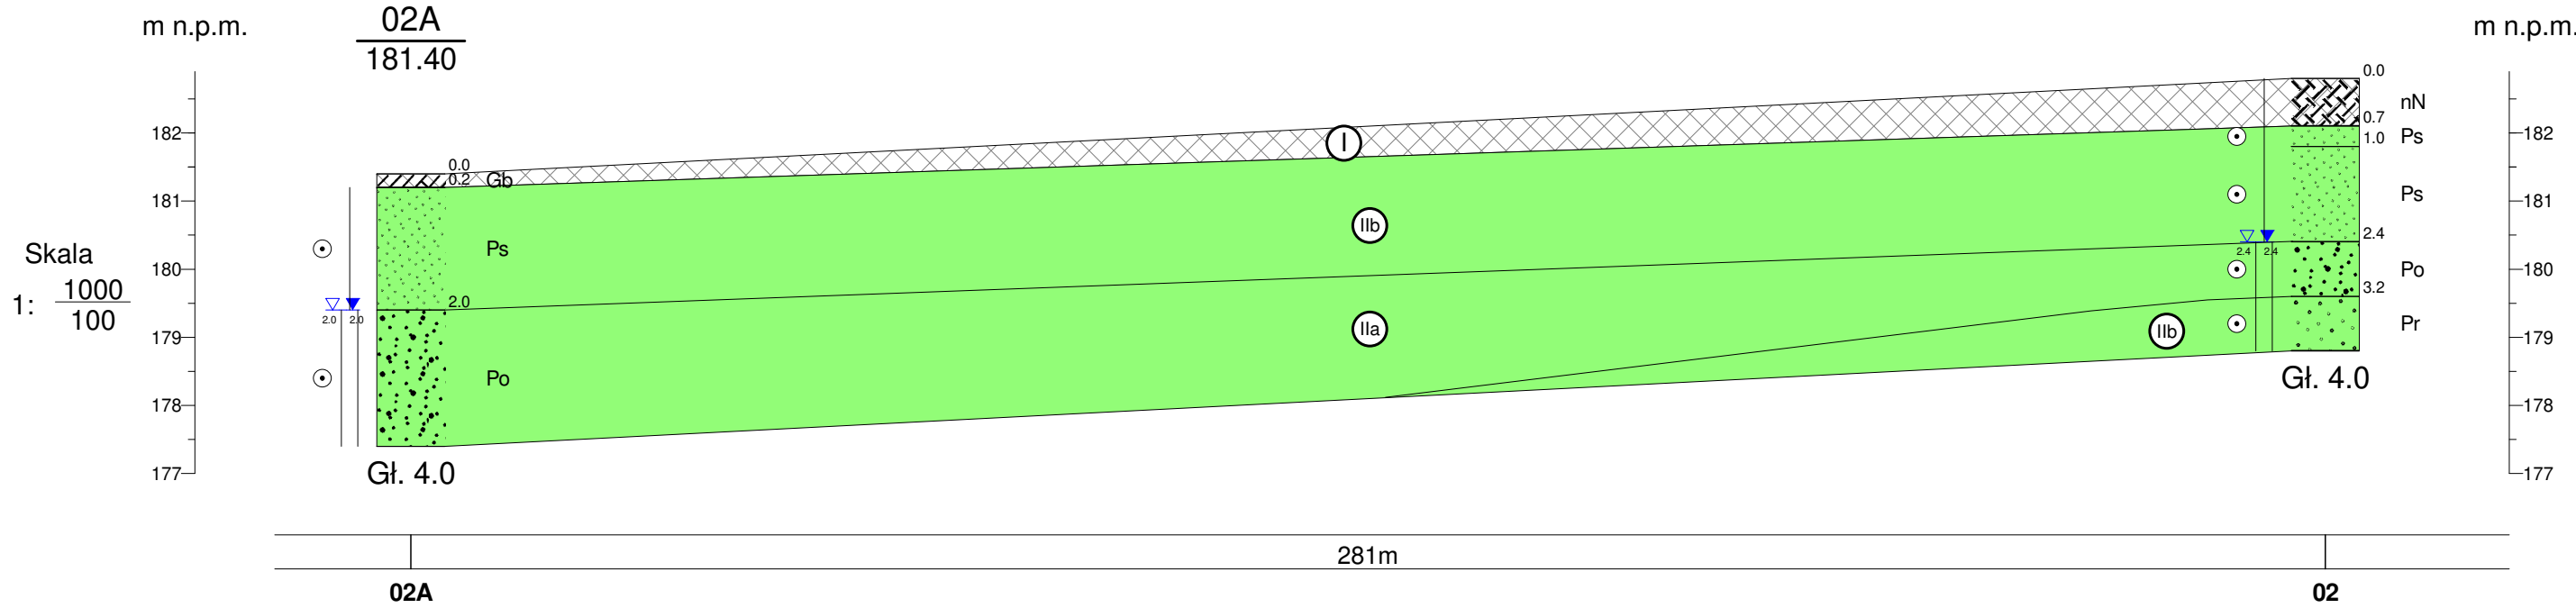

BIO-GEO Wioleta Małecka ul. Łączna 99E, 44-200 Rybnik				Zał.Nr 4.10
	Data	Nazwisko	Podpis	Przekrój geotechniczny X-X'
Opracował		mgr inż. J. Łukasiński		
Weryfikował				
				Skala 1: 1000 100