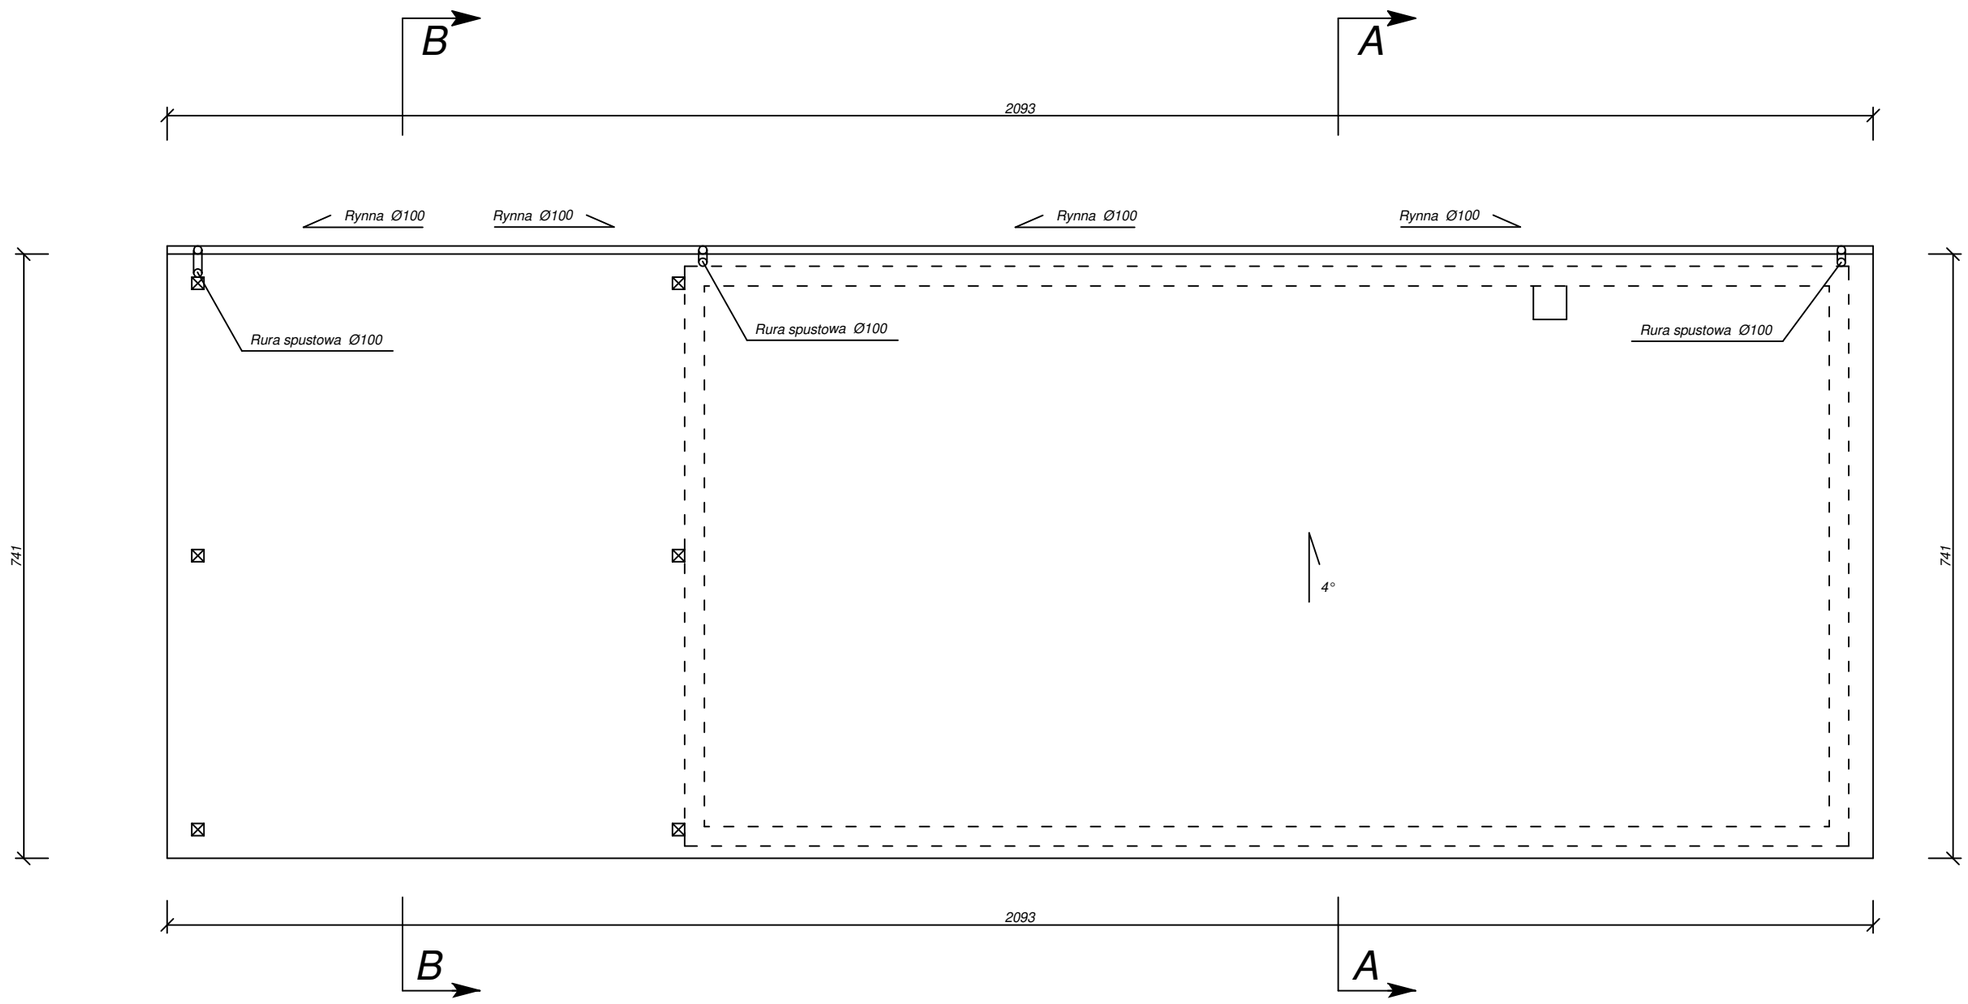


PROJEKTOWANIE I NADZORY BUDOWLANE
KAMIL MACIEJEWSKI
UL. WOJSKA POLSKIEGO 1A
87-400 GOLUB - DOBRZYŃ
Tel. 790 420 519 e-mail : kamil.maciejewski@vp.pl

Nazwa inwestycji: Remont budynku gosodarczo - garażowego o nr inw. 108/141

Adres inwestycji: Dz. nr 3034, Wronie, 87-200 Wąbrzeźno

Inwestor: Nadleśnictwo Golub - Dobrzyń, Konstnacjewo 3A, 87-400 Golub - Dobrzyń

| | | | |
|---|---|---|---|
| RZUT DACHU - STAN ISTNIEJĄCY | Branża : Konstrukcja | | Nr rysunku |
| | DATA: grudzień 2023 | SKALA: 1:50 | 4 |
| Imię i nazwisko projektanta: | Nr uprawnień | Podpis | |
| mgr inż. Kamil Maciejewski | KUP/0005/PBKb/16 do proj. bez/ograniczeń budowlanych bez ograniczeń | | |
| | | | |
| | | | |