


Kópia je nepoužiteľná na právne úkony.

Meranie a grafické znázornenie je len informatívne a je nepoužiteľné na vytýčenie hraníc pozemkov a osadenie stavieb na pozemky.

Vytýčenie hraníc pozemkov a osadenie stavieb na pozemky môže vykonať len odborne spôsobilá osoba.

C-1644/5
E-745/7

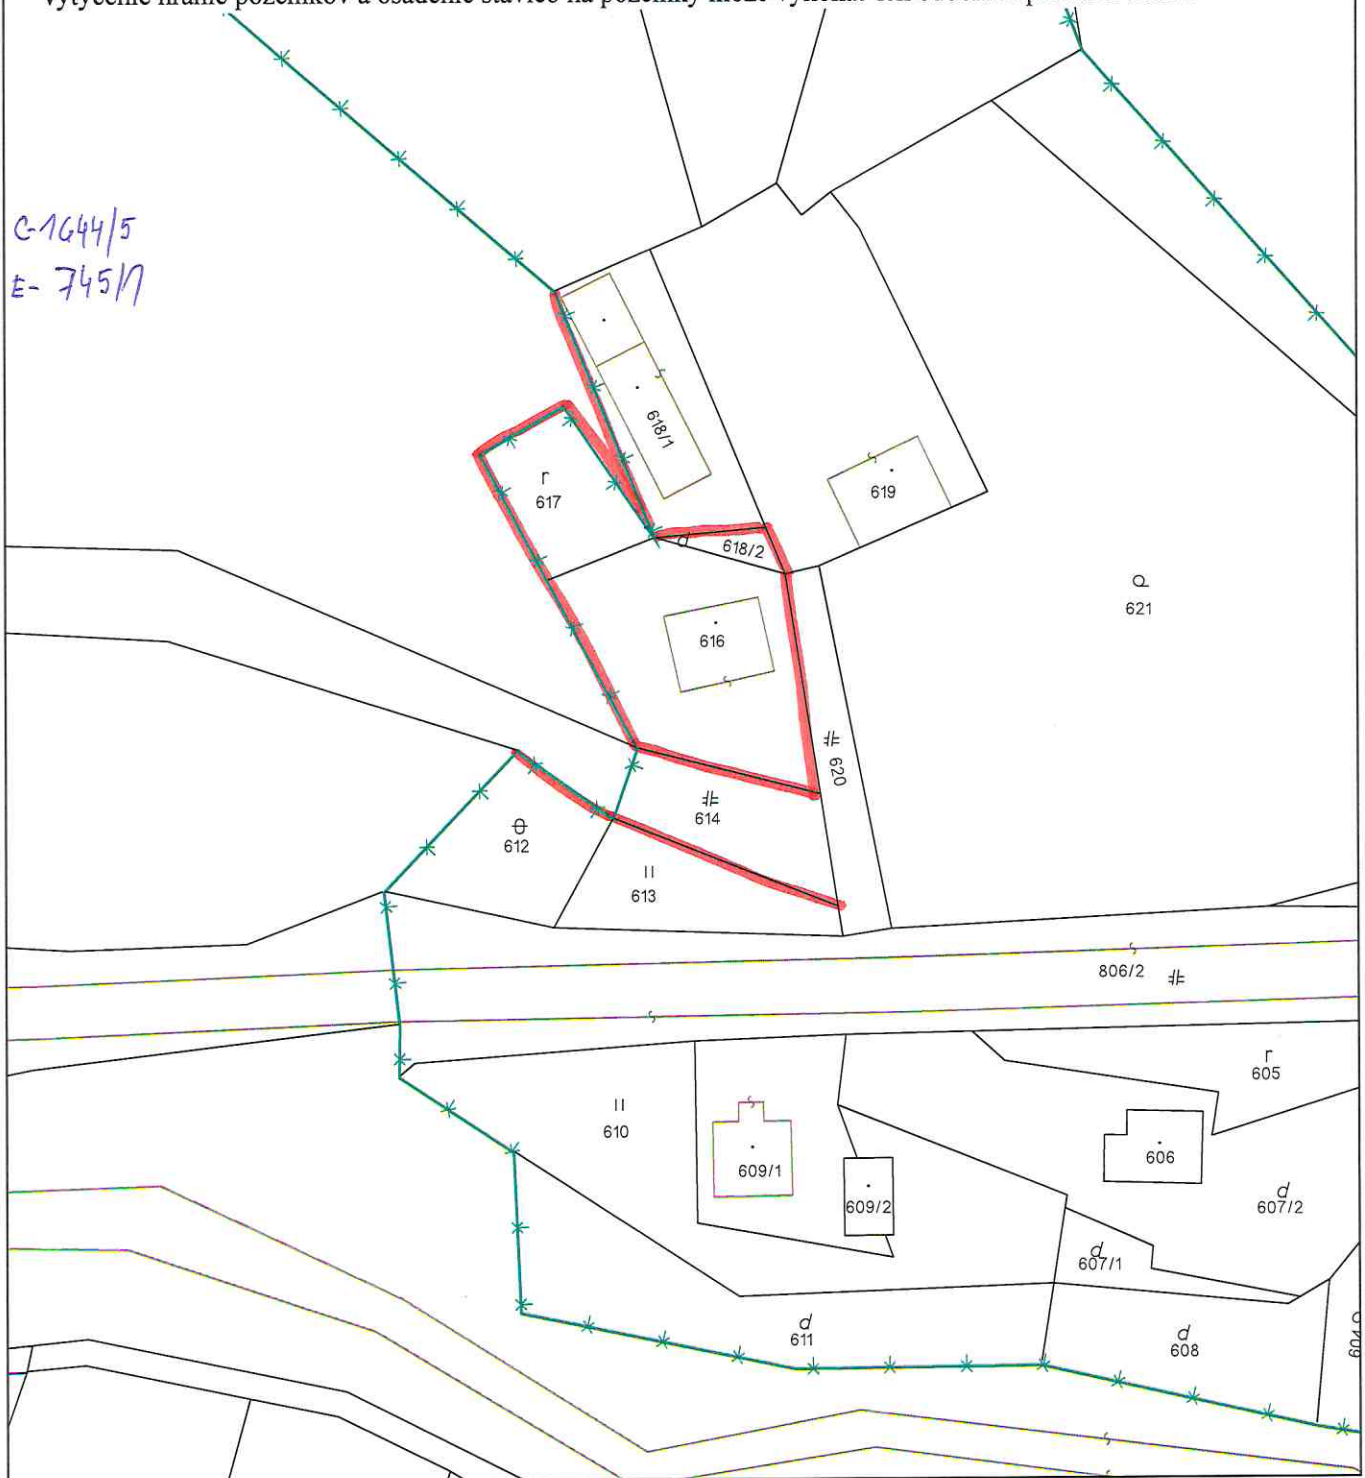

Úrad geodézie, kartografie a katastra Slovenskej republiky	Okres Žarnovica	Obec Horné Hámre	Katastrálne územie Horné Hámre
	Číslo zákazky	Vektorová mapa	Mierka 1:1000
	KÓPIA KATASTRÁLNEJ MAPY na parcelu 616		
Kópia je nepoužiteľná na právne úkony			
Výhotovené automatizovaným spôsobom z ISKN	Spôsob autorizácie		
Dátum a čas vyhotovenia	26.7.2024 8:58:41	Bez autorizácie	
Údaje platné k	25.7.2024 18:00:00		