ROZVÁDZAČ **R1**
(jednopólová schéma)

3+N+PE 50Hz 400/230V, TN-S

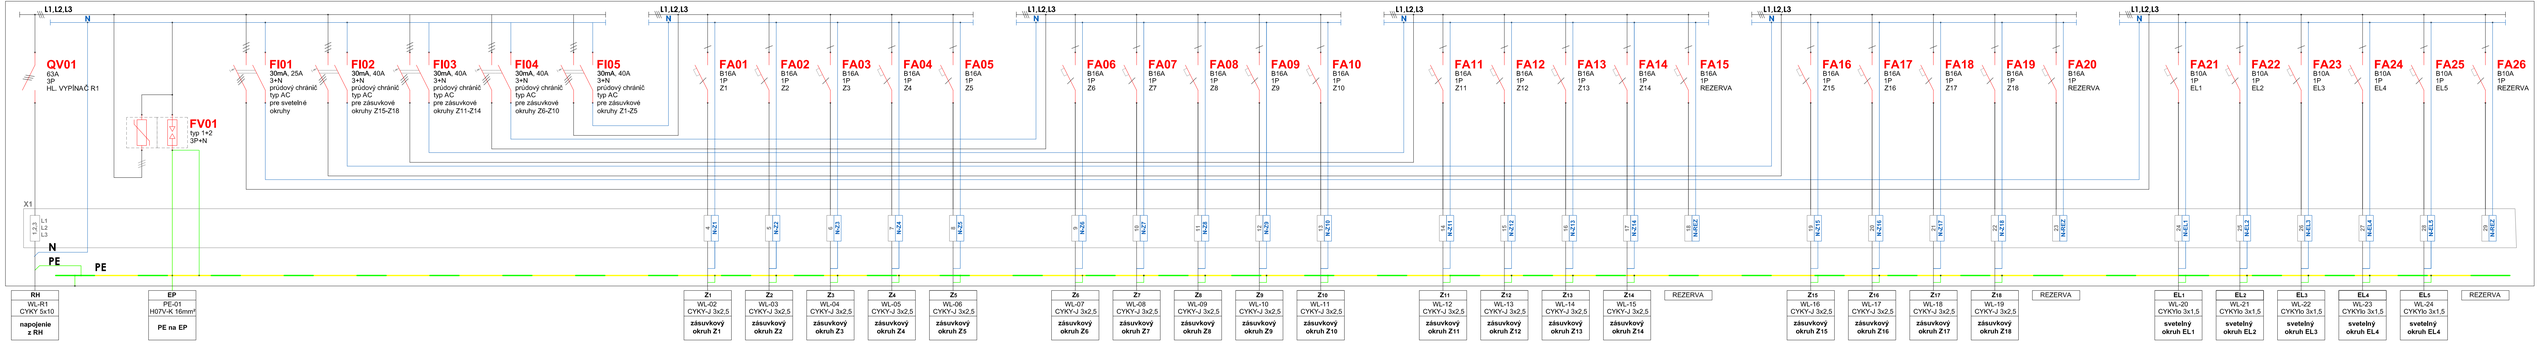

OCHRANA PRED ÚRAZOM ELEKTRICKÝM PRÚDOM PODĽA STN 33 2000-4 1:
V normálnej prevádzke: - izolovaním živých častí, krytom a umiestnením mimo dosah
Pri poruche: - samočinným odpojením napájania od zdroja v sieti TN

ROZVODNÁ SIEŤ: 3+PEN 400/230V 50Hz TN-C
3+N+PE 400/230V 50Hz TN-S
1+N+PE 230V 50Hz TN-S

Rozvádzač R1 :
Je oceľoplastová rozvodnica na zapustenú montáž podľa STN-EN 61439-1,
STN-EN 61439-3 so zostavenou prístrojovou náplňou.
PRÍVOD: - zdola
VÝVODY: - zhora
KRYTIE: - IP44/IP20

PROJEKTANT STAVBY:	ING. BARNABÁŠ MÁTÉ		
ZODPOVEDNÝ PROJEKTANT:	ING. ERVÍN SLOVENČÁK		
INVESTOR:	Stredná odborná škola obchodu a služieb, Športová 1, RS		
MIESTO STAVBY:	Rimavská Sobota, par. č.:1064		
NÁZOV PROJEKTU:	VYTVORENIE PRACOVÍSK ODBORNÉHO VÝCVIKU MULTIFUNKČNÝCH UČEBNÍ, STAVEBNÉ ÚPRAVY A DEBARIERIZÁCIA OBJEKTU MLADOSŤ **ELEKTROINŠTALÁCIA**	STUPEŇ:	pre SP
		DÁTUM:	11/2023
		MIERKA:	
NÁZOV VÝKRESU:	ROZVÁDZAČ R1	Č. VÝKRESU:	E2