



REZ A - A VSTUPNEJ RAMPY

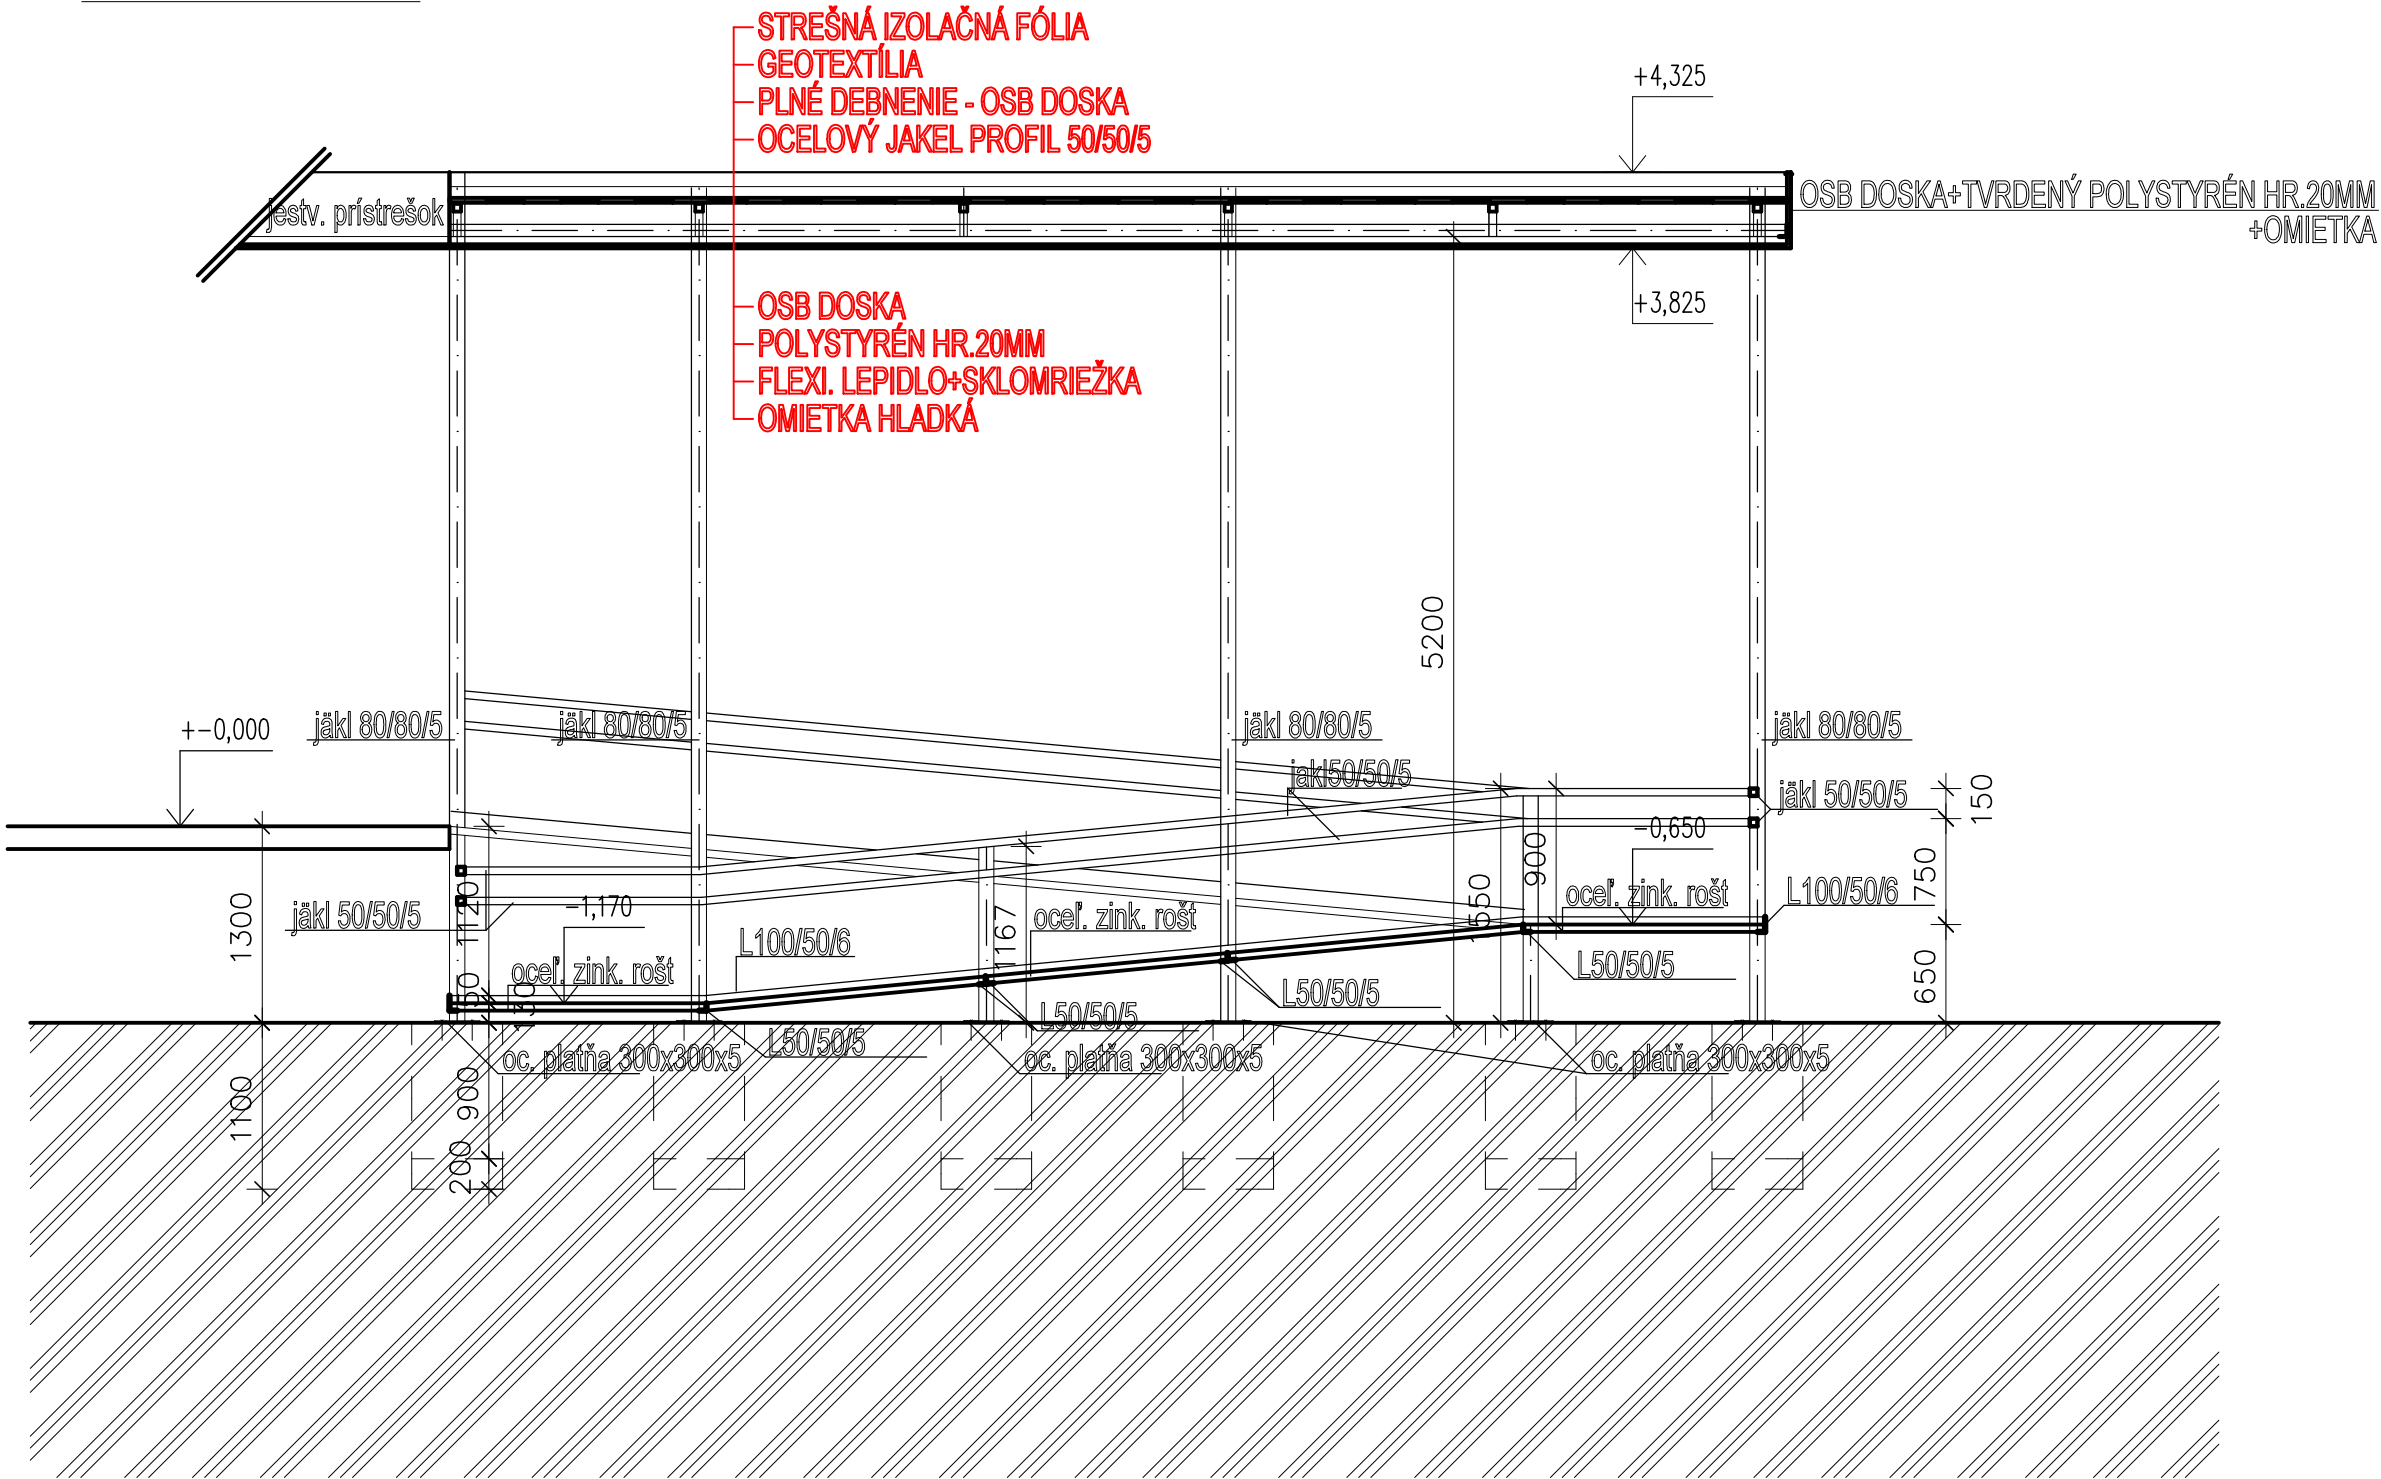

REZ B - B VSTUPNEJ RAMPY

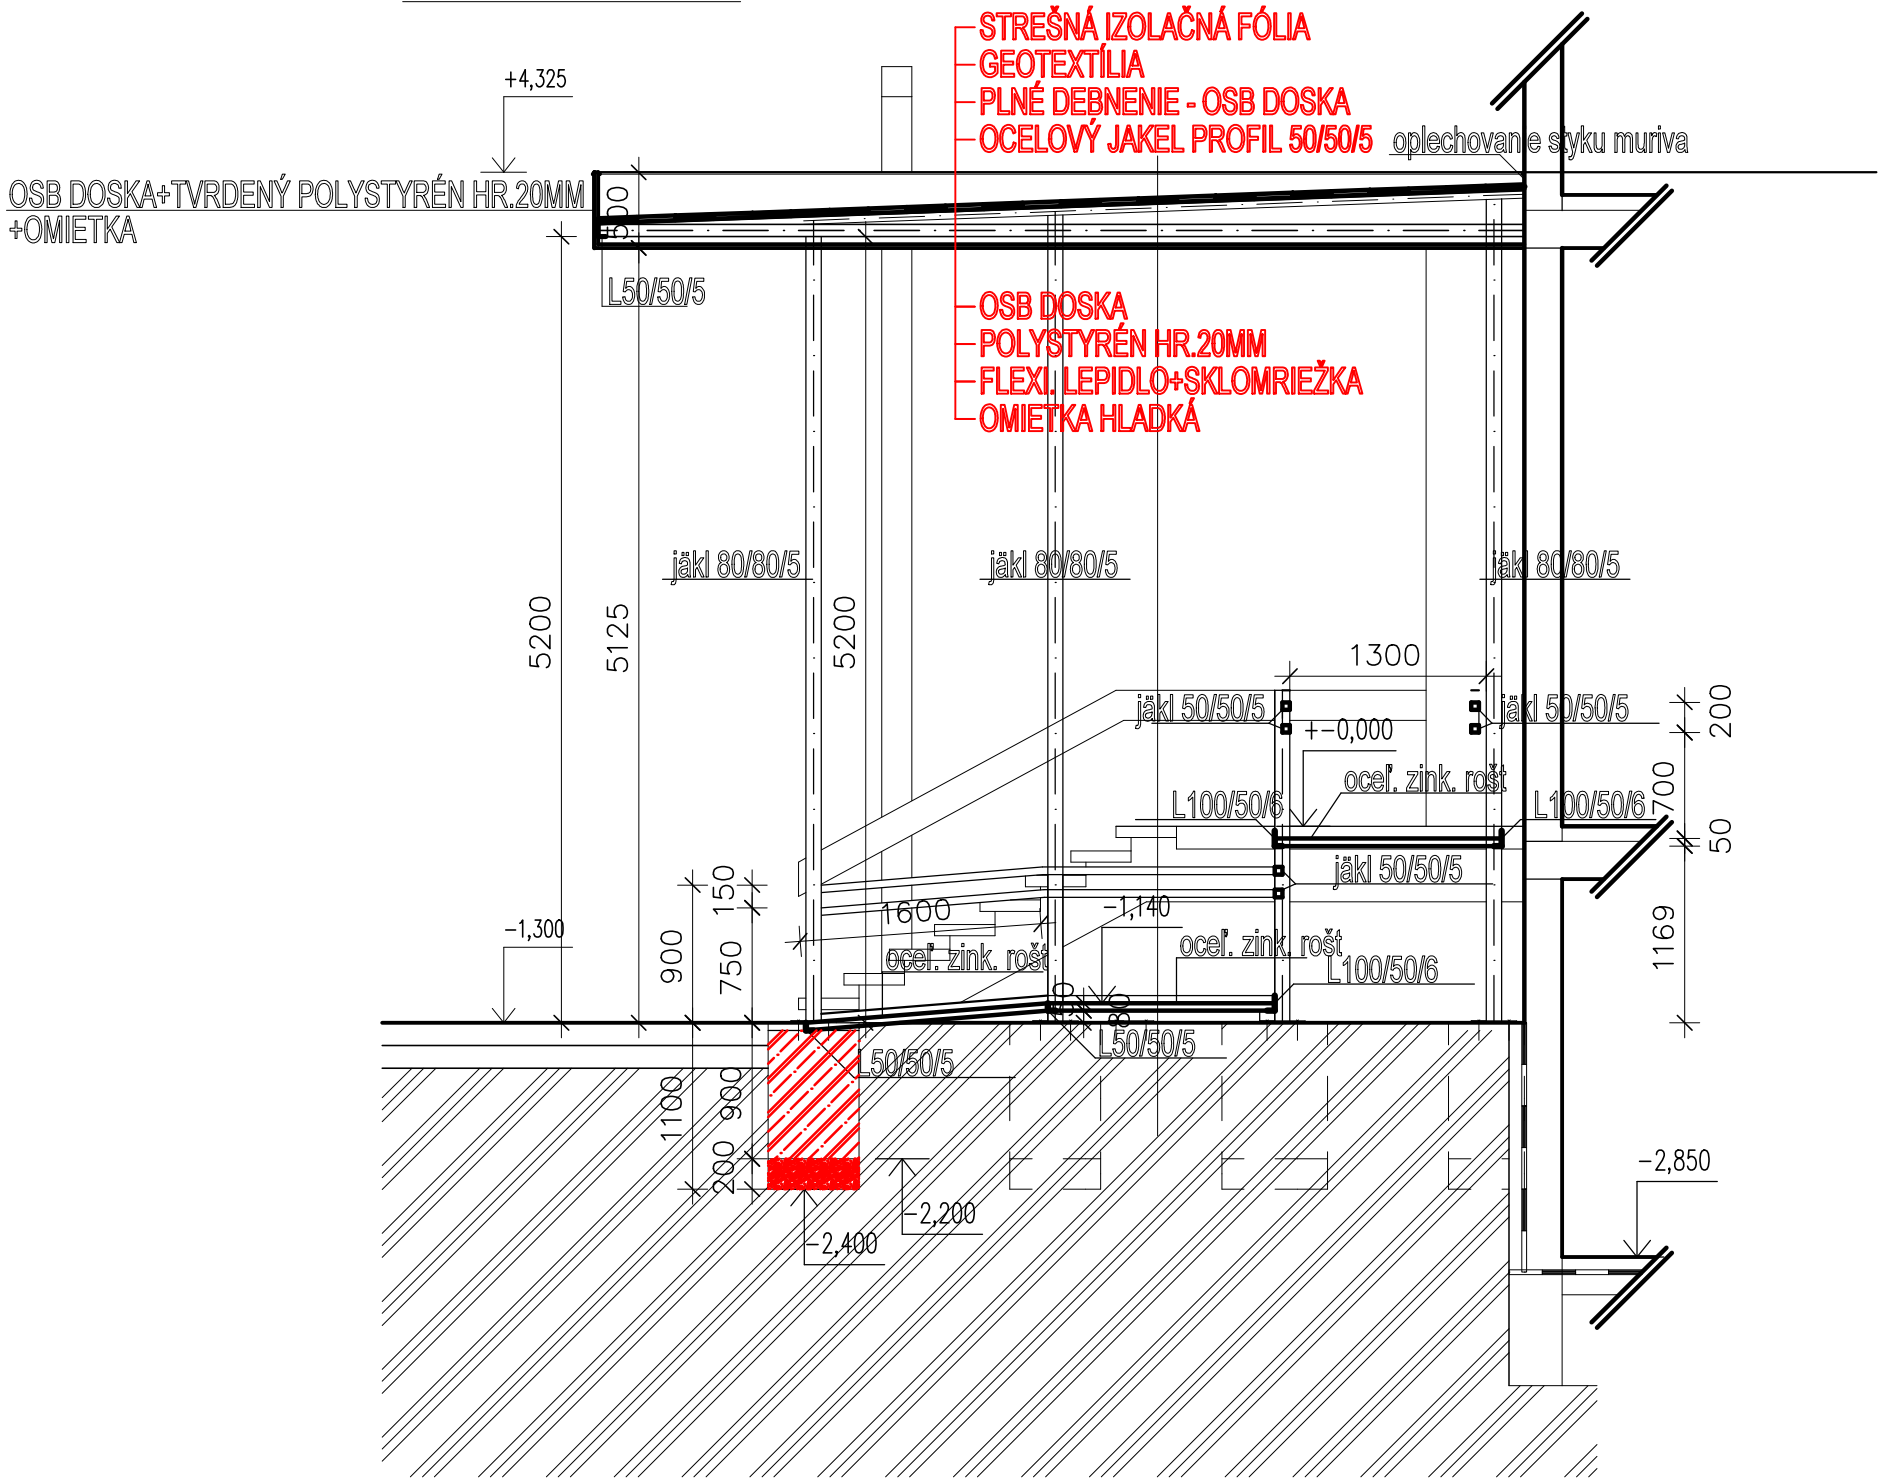

VED. PROJ.	KRESLIL	VYPRACOVAL	KONTROLOVAL	STAVOMAT RS s.r.o. Ing. Bamabás Máté autorizovaný stavebný inžinier licencia č. 3349*A*1 Trhové námestie č. 6 979 01 Rimavská Sobota
ING. B. MÁTÉ	ING. ARCH. Z. MÁTÉ	ING. ARCH. Z. MÁTÉ	ING. B. MÁTÉ	
INVESTOR : STREDNÁ ODBORNÁ ŠKOLA OBCHODU A SLUŽIEB, ŠPORTOVÁ 1, RIMAVSKÁ SOBOTA				
VYTVORENIE PRACOVÍSK ODBORNÉHO VÝCVIKU MULTIFUNKČNÝCH UČEBNÍ, STAVEBNÉ ÚPRAVY A DEBARIERIZÁCIA OBJEKTU MLADOST'				
MIESTO STAVBY : RIMAVSKÁ SOBOTA		Č. PARCELY : 1064		
VSTUPNÁ RAMPA				DÁTUM 10/2023
				STUPEŇ P
				MIERKA 1:50
				Č. VÝKR. A-13