


PŮDORYS 2. POSCHODIA - nový stav

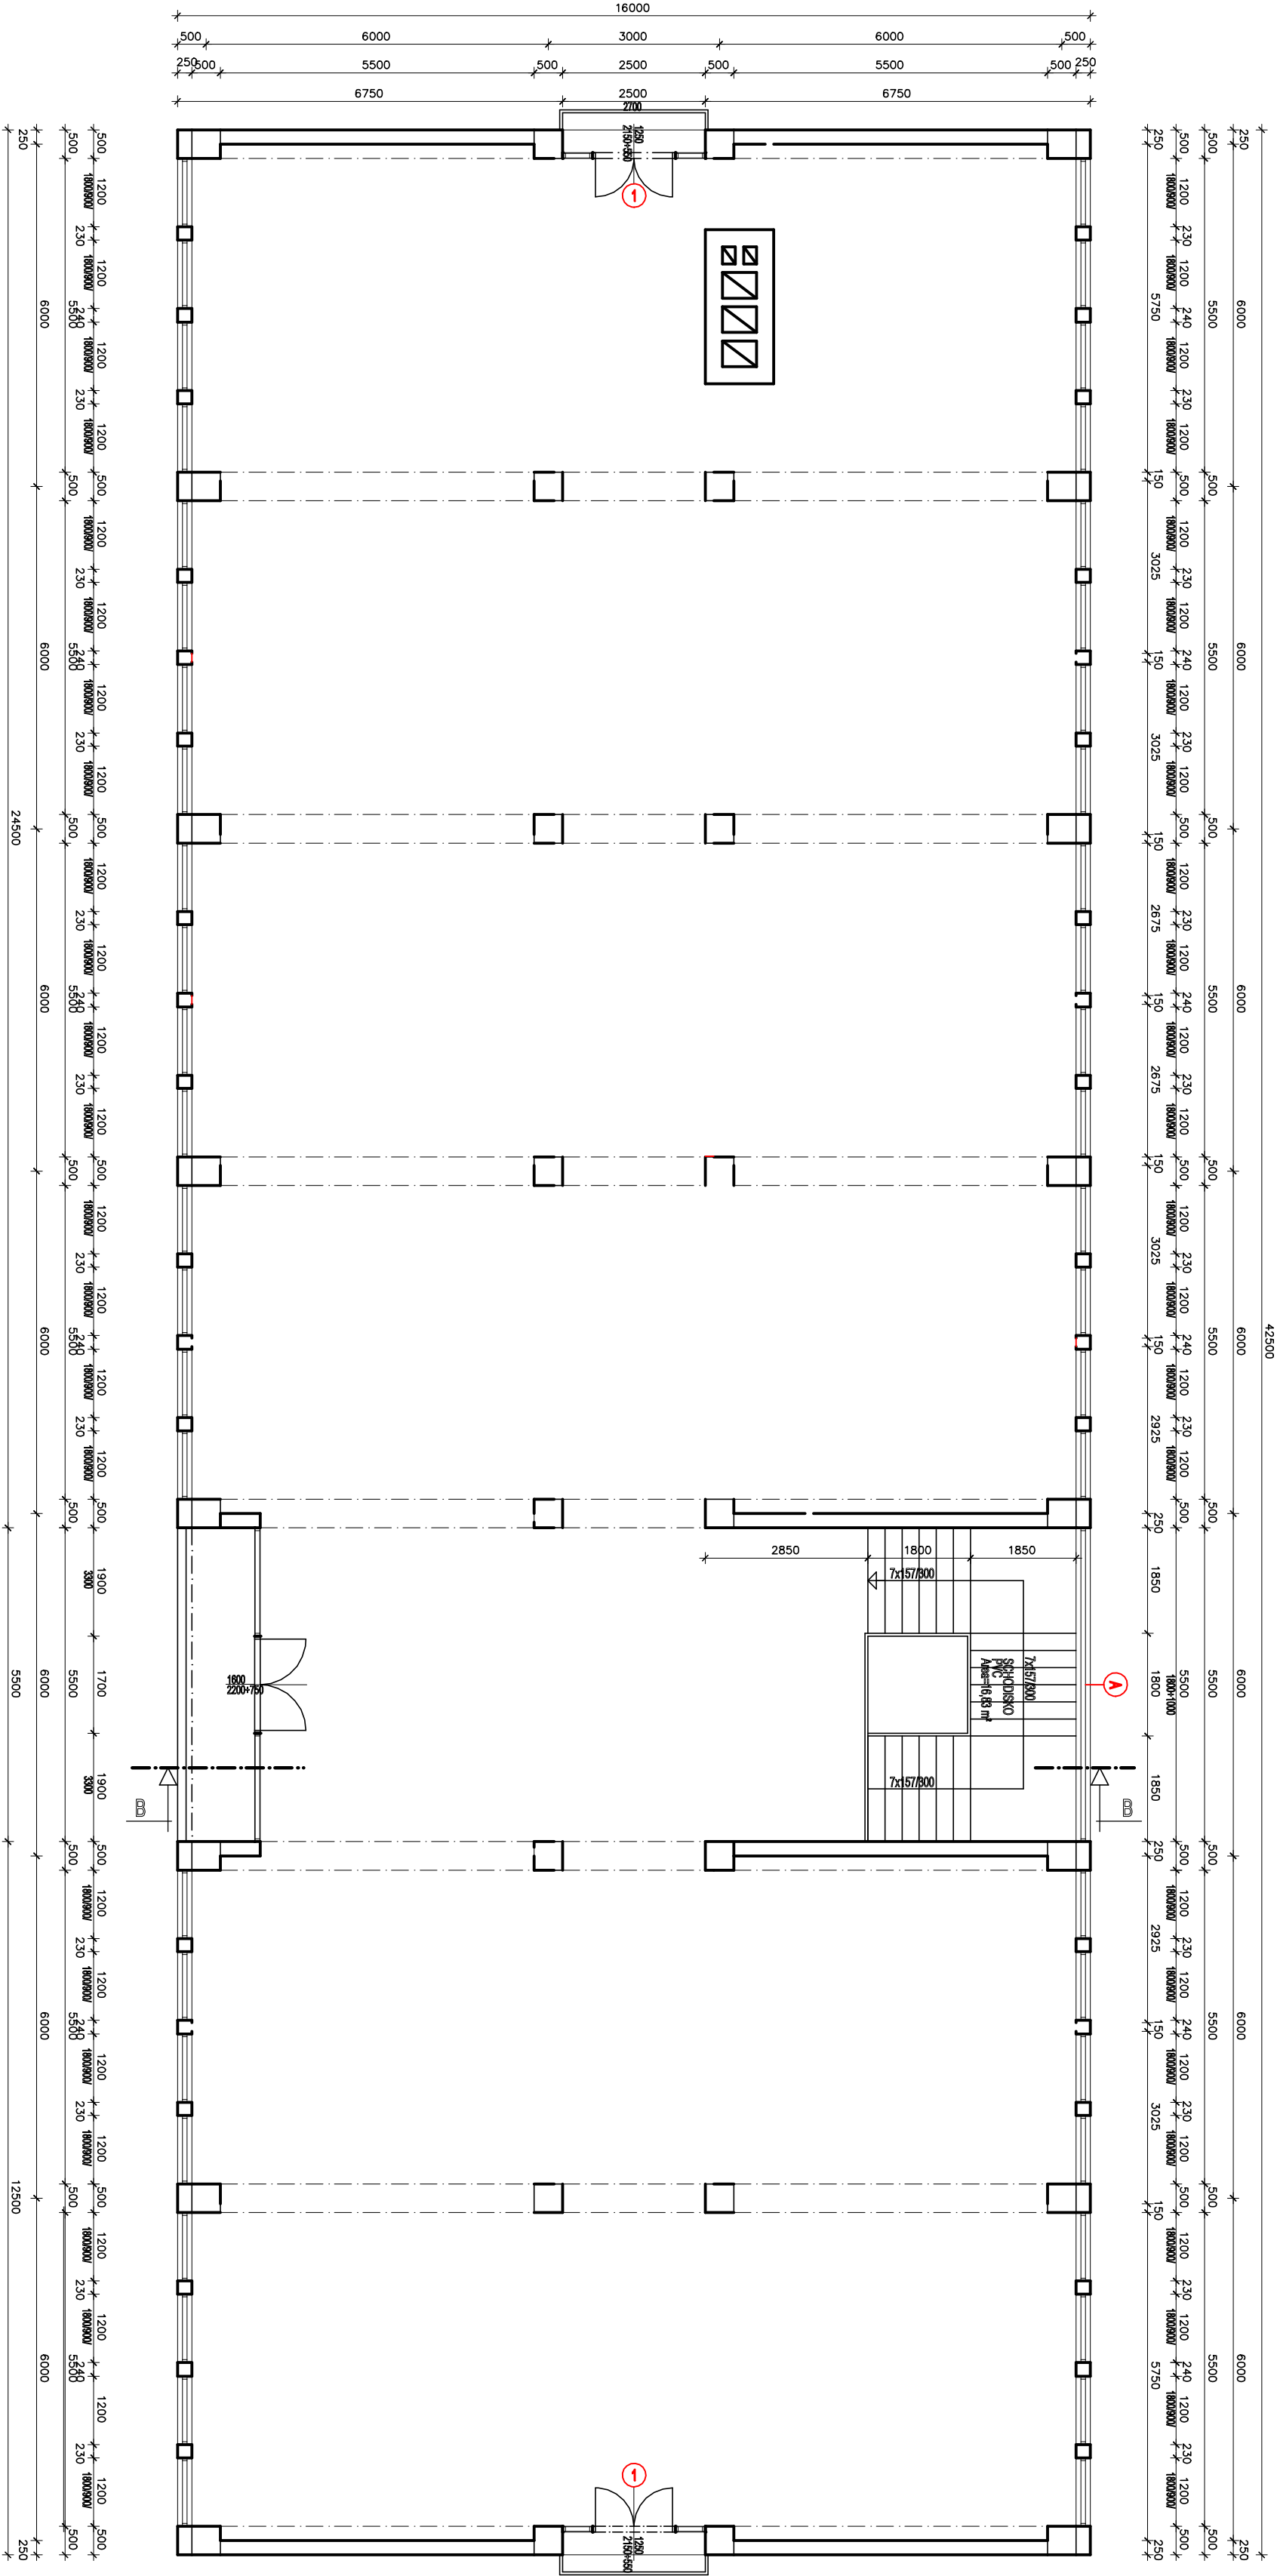

VED. PROJ.	KRESL.	VYPRACOV.	KONTROLOV.	STAVOMAT RS s.r.o.
ING. B. MÁTĚ	ING. ARCH. Z. MÁTĚ	ING. ARCH. Z. MÁTĚ	ING. B. MÁTĚ	Ing. Barnabáš Mátlé
INVESTOR: STŘEDNÍ ODBORNÁ ŠKOLA OBRCHOVÁ A SLUŽEB, SVRTOVÁ 1, ŘIMSKÁ SOBOTA				autorizovaný stavební inženýr Irena Benda
VTVORENIE PRACOVÍSK ODBORNÉHO VÝČINKU MULTIFUNKČNÝCH UČEBNÍ, STAVEBNÉ ÚPRAVY A DEBARIERIZÁCIA OBJEKTU MLADOST				č. 3340/411
MESTO STAVBY: ŘIMSKÁ SOBOTA				Trnové náměstí č. 6
Č. PARCELY: 1064				979 01 Řimská Sobota
PŮDORYS 2. POSCHODIA - nový stav				DATUM 10/2023
1:100				STUPEŇ P
A-7a				Č. VÝK.