




SEVEROZÁPADNÝ POHĽAD

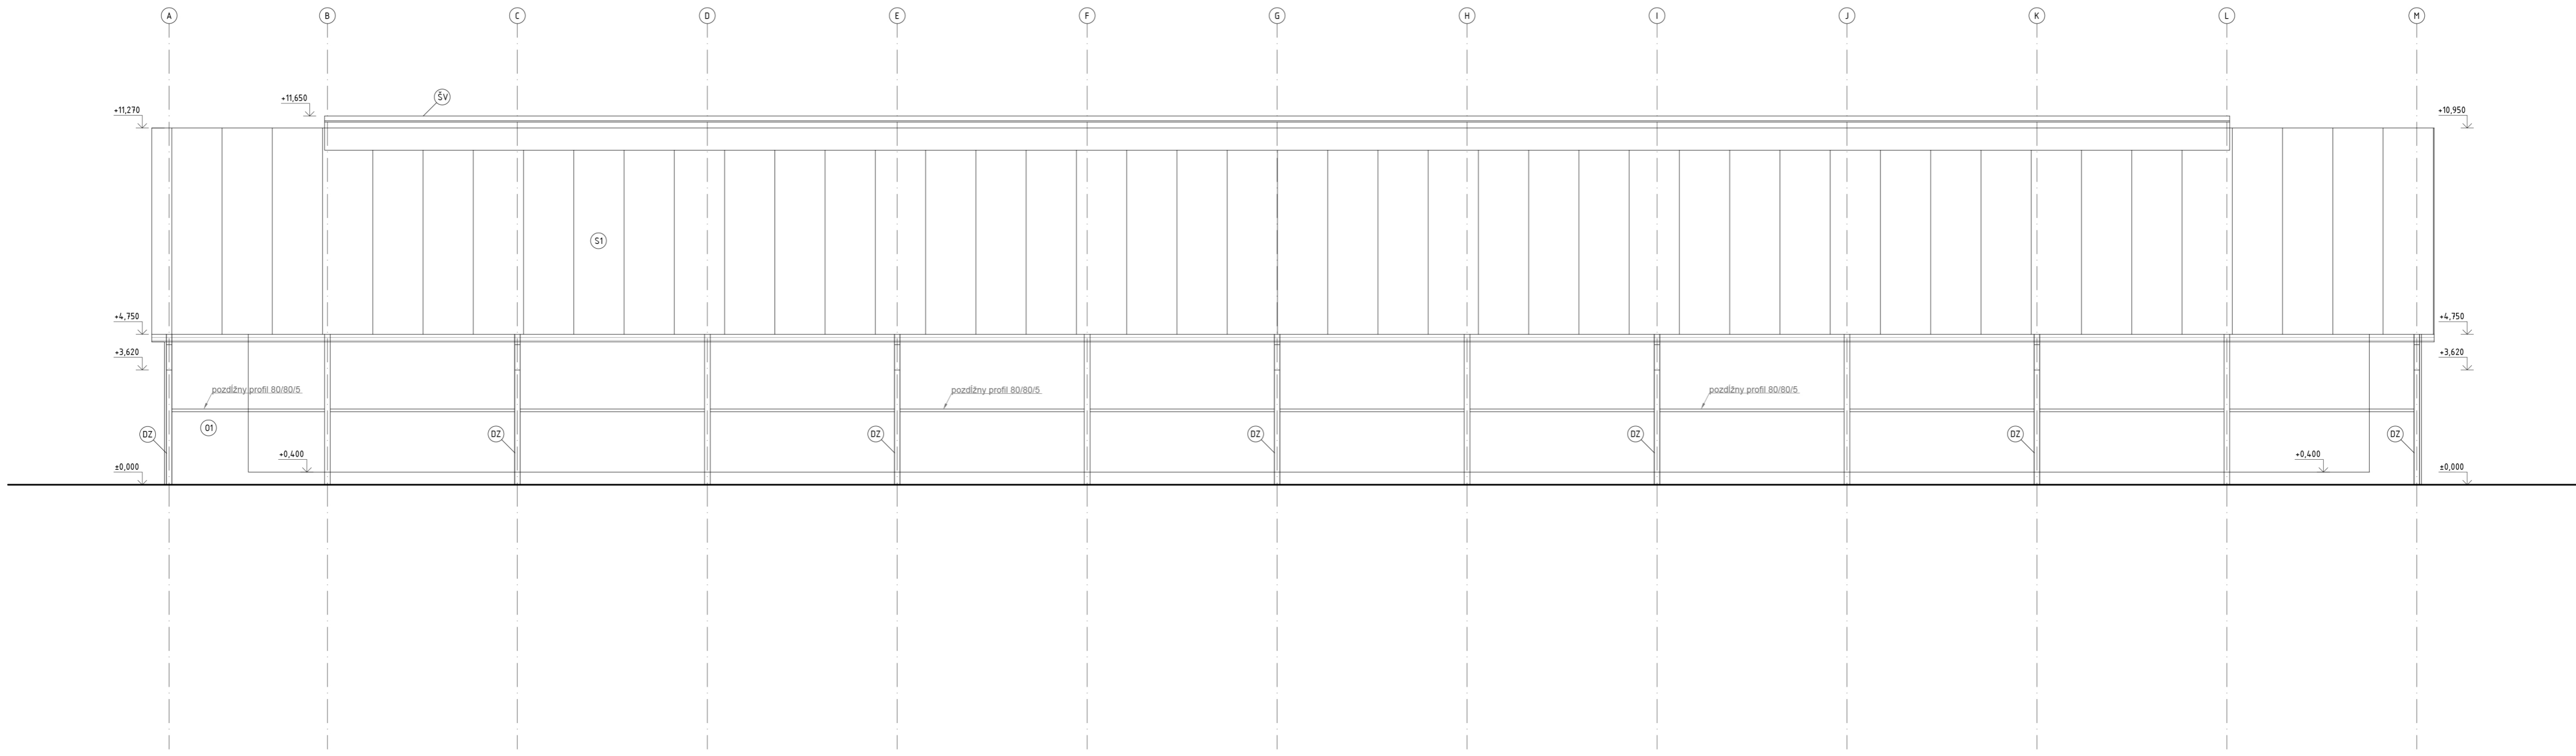

SEVEROVÝCHODNÝ POHĽAD

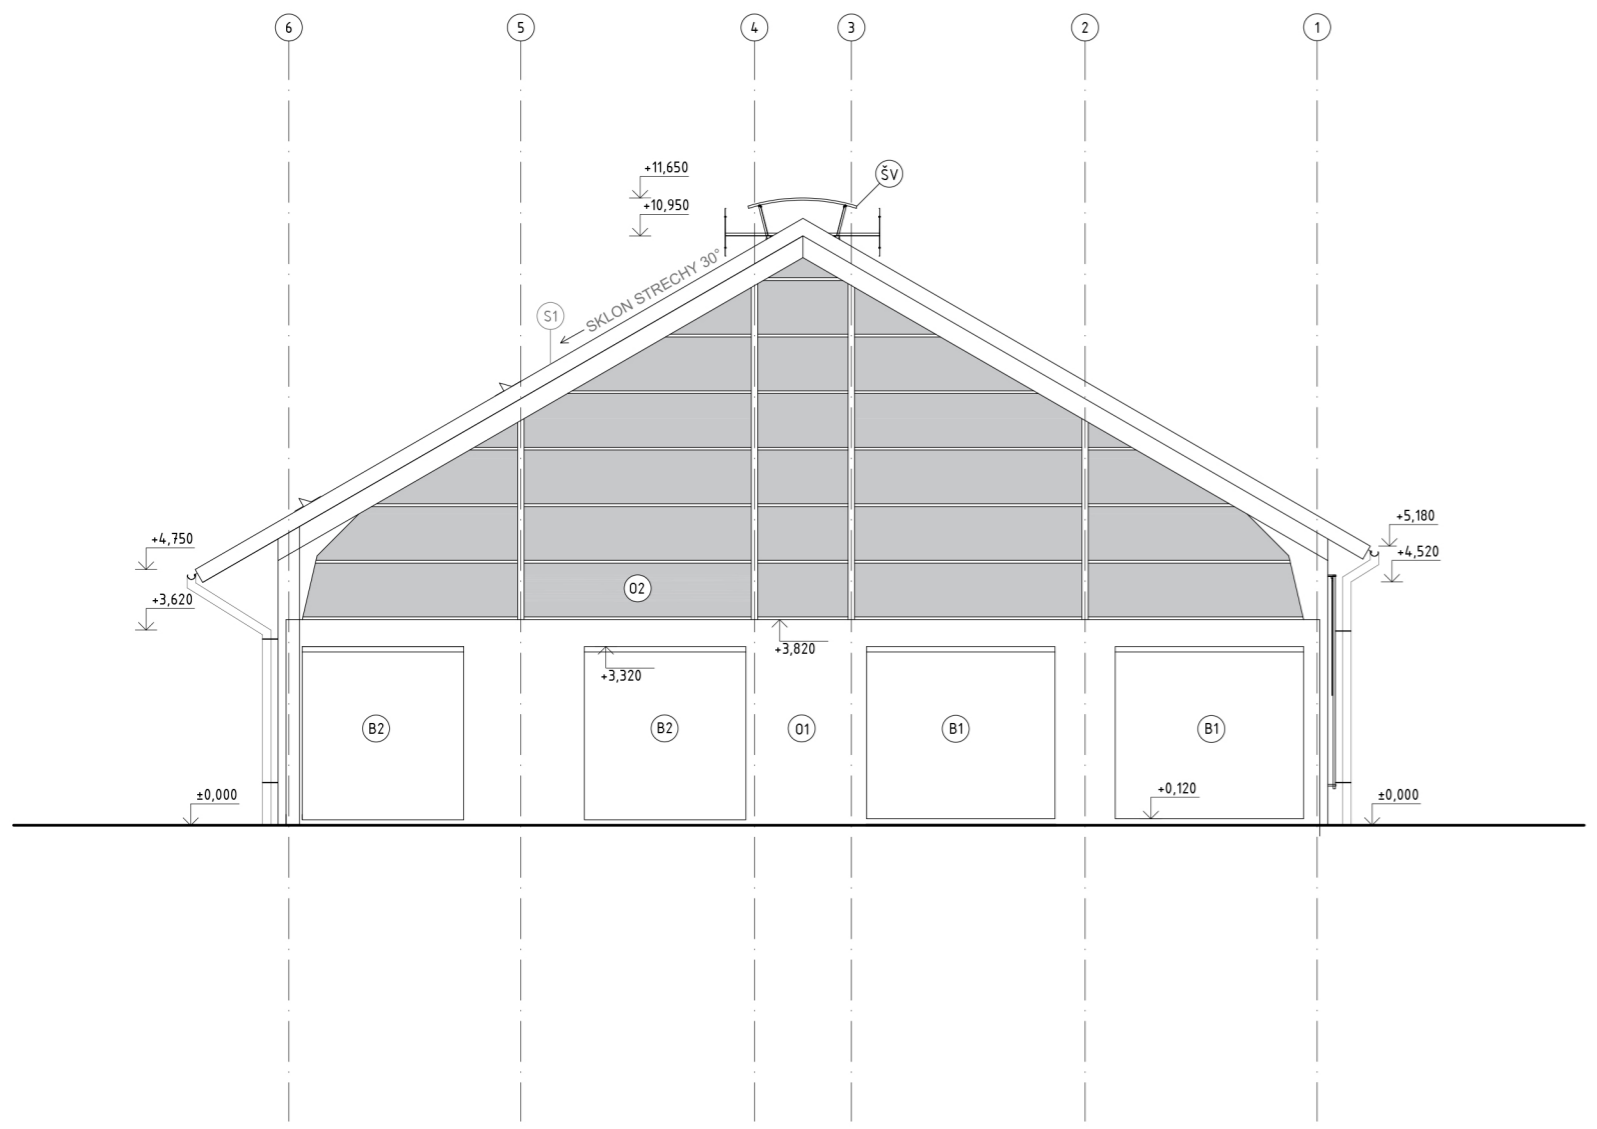

REZ A-A'

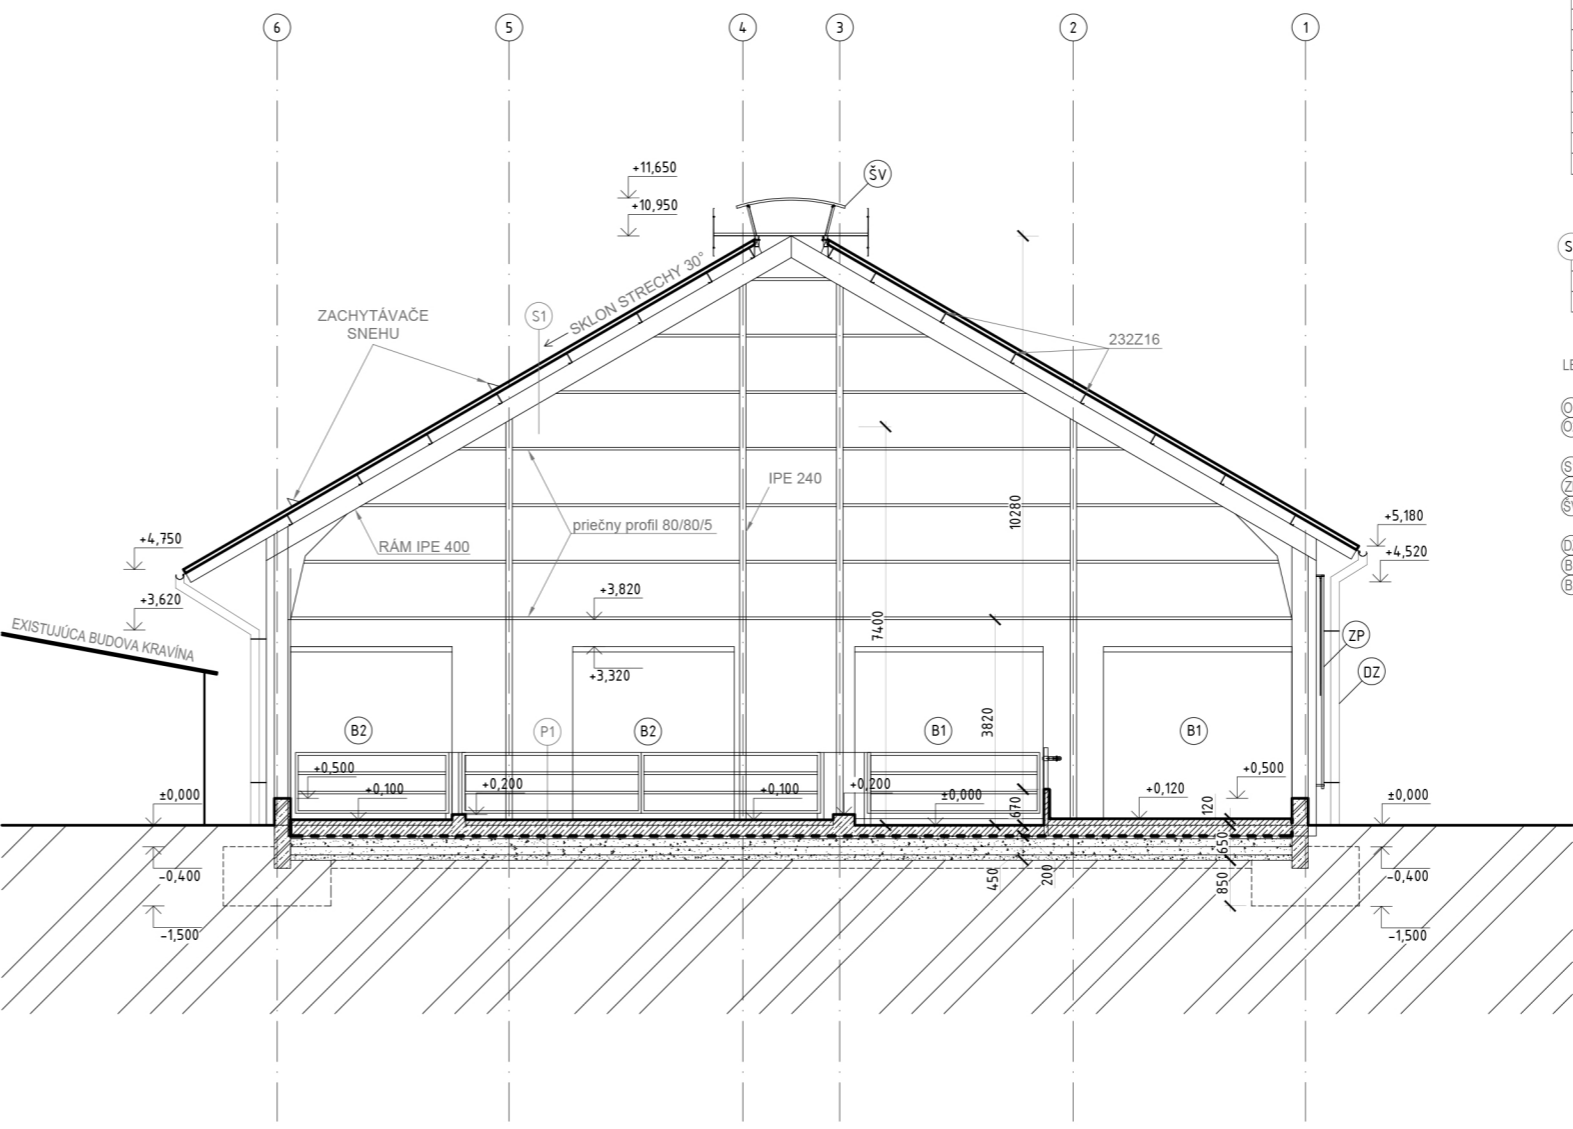

- P1
 - DRÁTKOBETÓNOVÁ POOLAHOVÁ DOSKA hr=200mm
 - GEOTEXTÍLIA
 - HYDROIZOLÁCIA-HDPE FÓLIA PROTI VODE
 - GEOTEXTÍLIA
 - ŠTRKOVÁ VRSTVA fr. 0-8 hr=50mm, ZHUTNENÁ NA Edeř=80 MPa, POVRCHOVÁ PRESNOSŤ 5 mm
 - ŠTRKOVÁ VRSTVA fr. 0-32 hr=150mm, ZHUTNENÁ NA Edeř=60 MPa
 - ŠTRKOVÁ VRSTVA fr. 0-63 hr=150mm, ZHUTNENÁ NA Edeř=60 MPa
 - ŠTRKOVÁ VRSTVA fr. 0-32 hr=100mm, ZHUTNENÁ NA Edeř=40 MPa
 - GEOTEXTÍLIA
 - CHEMICKÁ STABILIZÁCIA VÁPŇOM hr=300mm
 - RASTLY TERÉN

 - S1
 - STREŠNÝ PANEL Z TRAPÉZOVÉHO PLECHU hr 80 mm
 - OCELOVÁ VÁZNIKA METSEC 202223
 - OCELOVÝ VÁZNIK
- LEGENDA
- O1 ŽB STENA, v - 3700 mm, OMIETKA BIELA RAL 9010
 - O2 POLYKARBONÁTOVÉ DUTINKOVÉ DOSKY
 - S1 PANEL Z TRAPÉZOVÉHO PLECHU, h - 80 mm
 - O2 ROLOVACIA STENA, elektrická, výška 4 m, farebnosť - hnedá/kremová/sieda
 - S1 HREBENOVÁ VETRACIA ŠTRBINA bez klápy, šírka 1.8 m, pri montáži postupovať presne podľa pokynov od výrobcu
 - O2 DAŽDOVÝ ZÁDOK
 - O1 ROLOVACIE VRÁTA 3000x3200 mm
 - O2 ROLOVACIE VRÁTA 3000x3200 mm



architektúra
MARTIN ŠKOVIERA
 Stavebné úpravy Kravína O2 na farme dčjníc, Zelobudza Kravín O2 Zelobudza

INVESTOR: AGROSEV spol. s r.o. Bottova 1 962 12 Detva

VYPRACOVAL: architektúra, s.r.o. J. R. Poničana 841/104 962 23 Očova tel.: 0949 010 644 mail: architekturaskoviera@gmail.com Bc. Ludmila Gerátová

NÁZOV VÝKRESU: SO 02 Pohľad západný a severný, Rez A-A' MIERKA: 1 : 100

STUPEŇ PROJEKTU: Projekt pre ohlasenie stav. úprav ČASŤ PROJEKTU: 4 E

PODŇÁMKA: 02 - 2023