



- malé napätie SELV a PELV čl.414

$$2 = 12V//SELV$$

Vyznačený smer jazdy na cestnej komunikácii

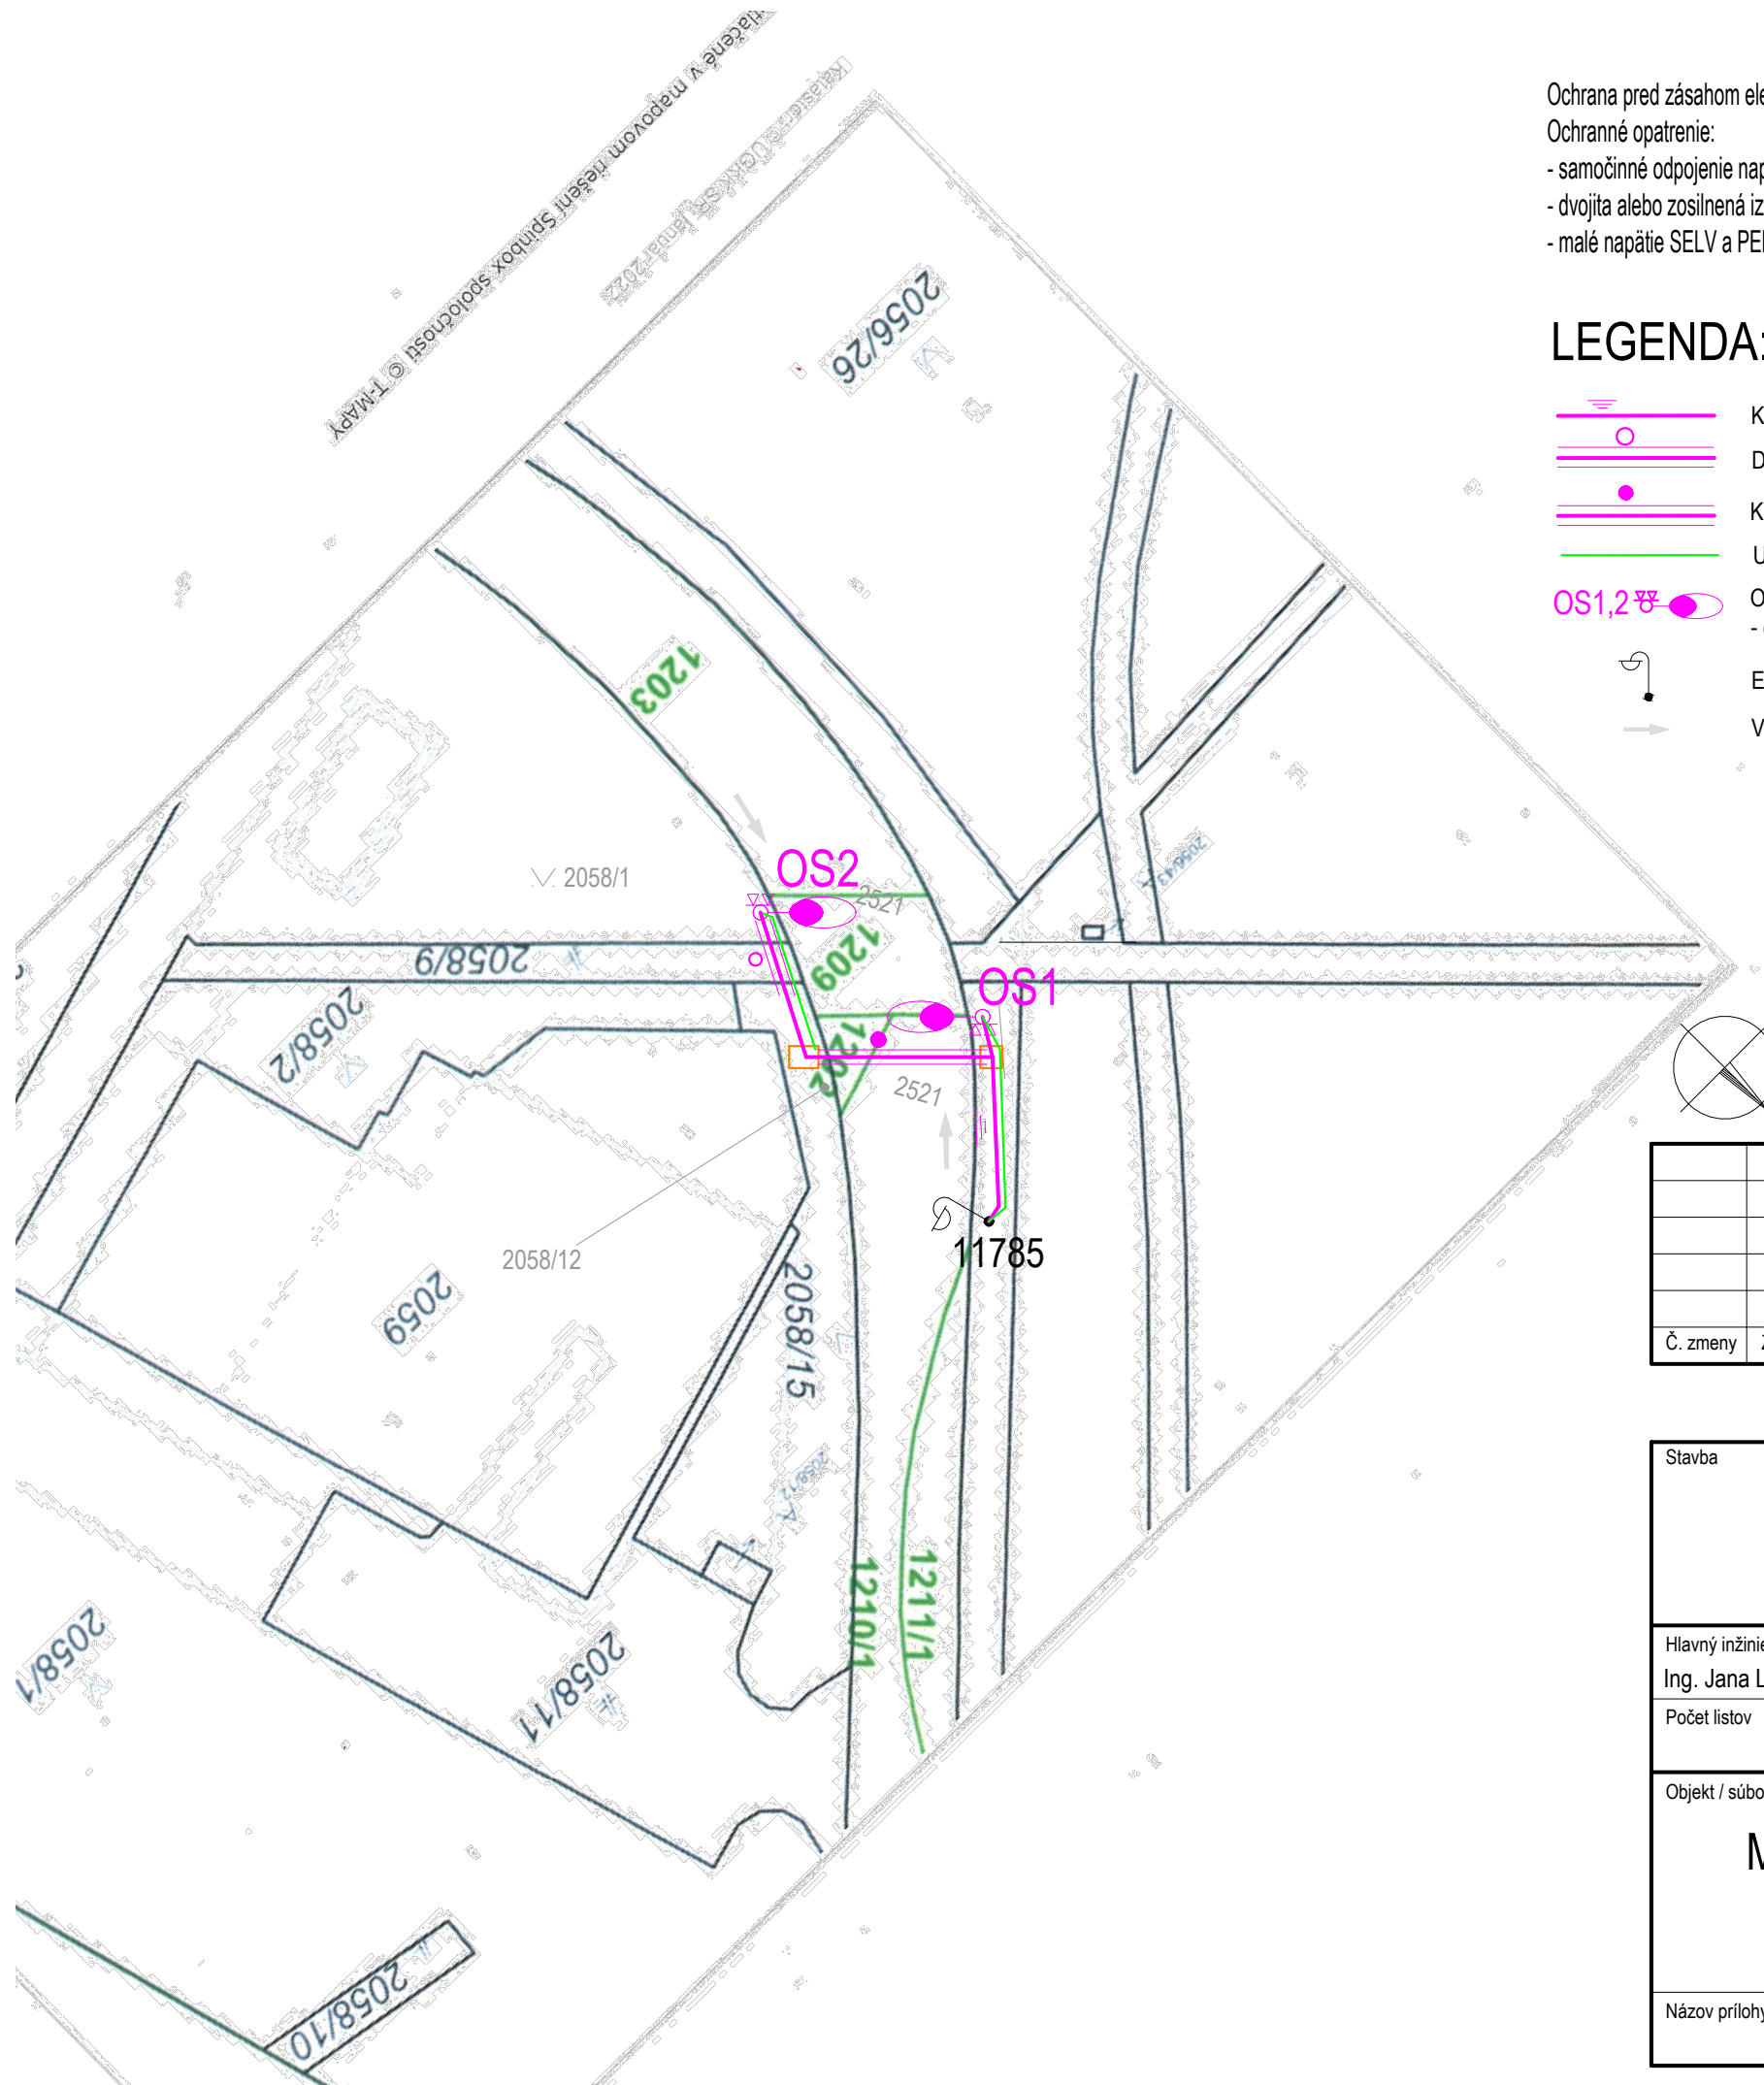

				Číslo súpravy
Č. zmeny	Zdôvodnenie zmeny	Dátum	Podpis	

Stavba <div style="text-align: center;"> <h1>Zvýraznenie chodca na priechode pre chodcov</h1> </div>		<div>  </div> <div>             Valbek&amp;Prodex, spol. s r.o.              Rusovská cesta 16, 851 01 Bratislava              Stredisko Košice,              ul. Rozvojová 2, 040 11 Košice           </div>	
Hlavný inžinier projektu Ing. Jana Luteránová	Zodpovedný projektant PS/SO Ing. Pavol Petrušanský	Navrhol, vypracoval Ing. Pavol Petrušanský	Kontroloval Ing. Jana Luteránová
Počet listov	Mierka	Stupeň PD	Dátum
2A4	1:500	projekt	29.8.2021
Objekt / súbor <div style="text-align: center;"> <h2>MČ Košice - Staré mesto, Staničné námestie, priechod č. 26 (smer Mestský park)</h2> </div>			Číslo zákazky zhotoviteľa
			21KE23001
			Etap a / UČS
			-
			Časť dokumentácie
			-
Názov prílohy	Situácia - katastrálna mapa		Číslo prílohy
			2.1