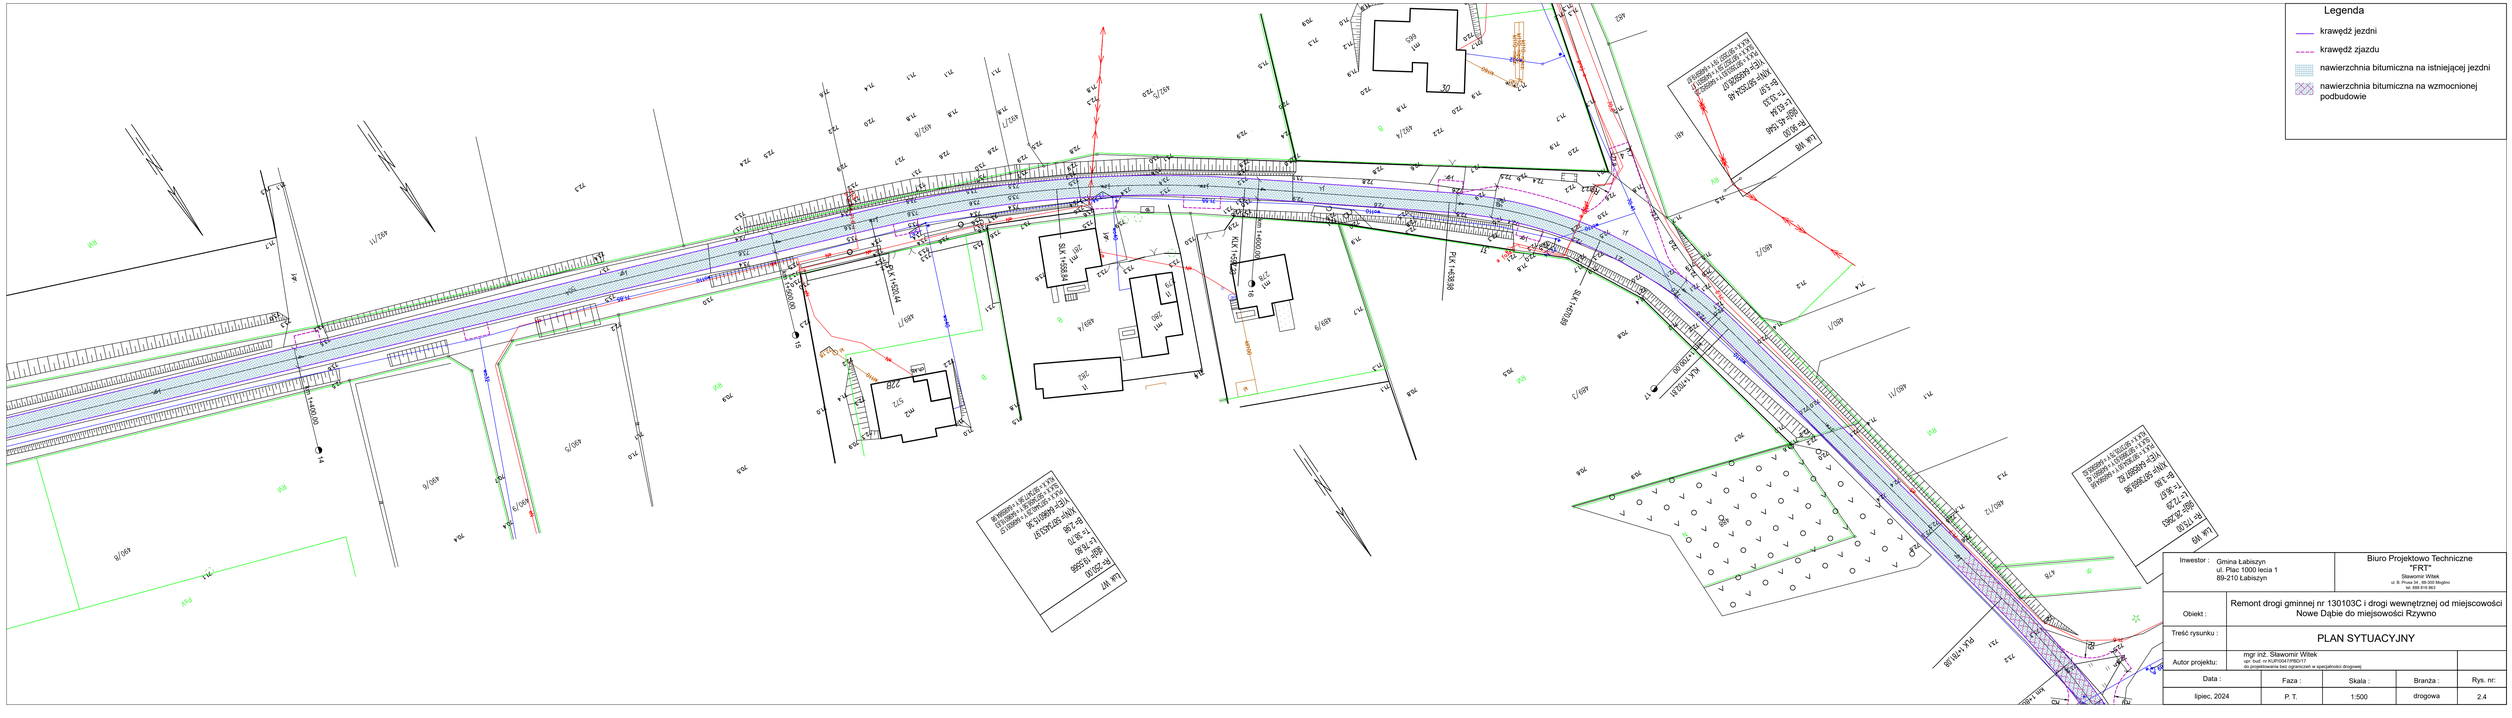

Inwestor : Gmina Łabiszyn, ul. Plac 1000 lecia 1, 89-210 Łabiszyn			Biuro Projektowo Techniczne "FRT" Sławomir Witek ul. B. Prusa 3d , 88-300 Mogilno tel. 888 810 863	
Obiekt :	Remont drogi gminnej nr 130103C i drogi wewnętrznej od miejscowości Nowe Dąbie do miejscowości Rzywno			
Treść rysunku :	PLAN SYTUACYJNY			
Autor projektu:	mgr inż. Sławomir Witek upr. bud. nr KUP/0047/POZ/11 do projektowania bez ograniczeń w specjalności drogowej			
Data :	Faza :	Skala :	Branża :	Rys. nr:
lipiec, 2024	P. T.	1:500	drogowa	2.4