



ŠPECIFICKÝ PRIEČNY REZ č. 1, M 1:50

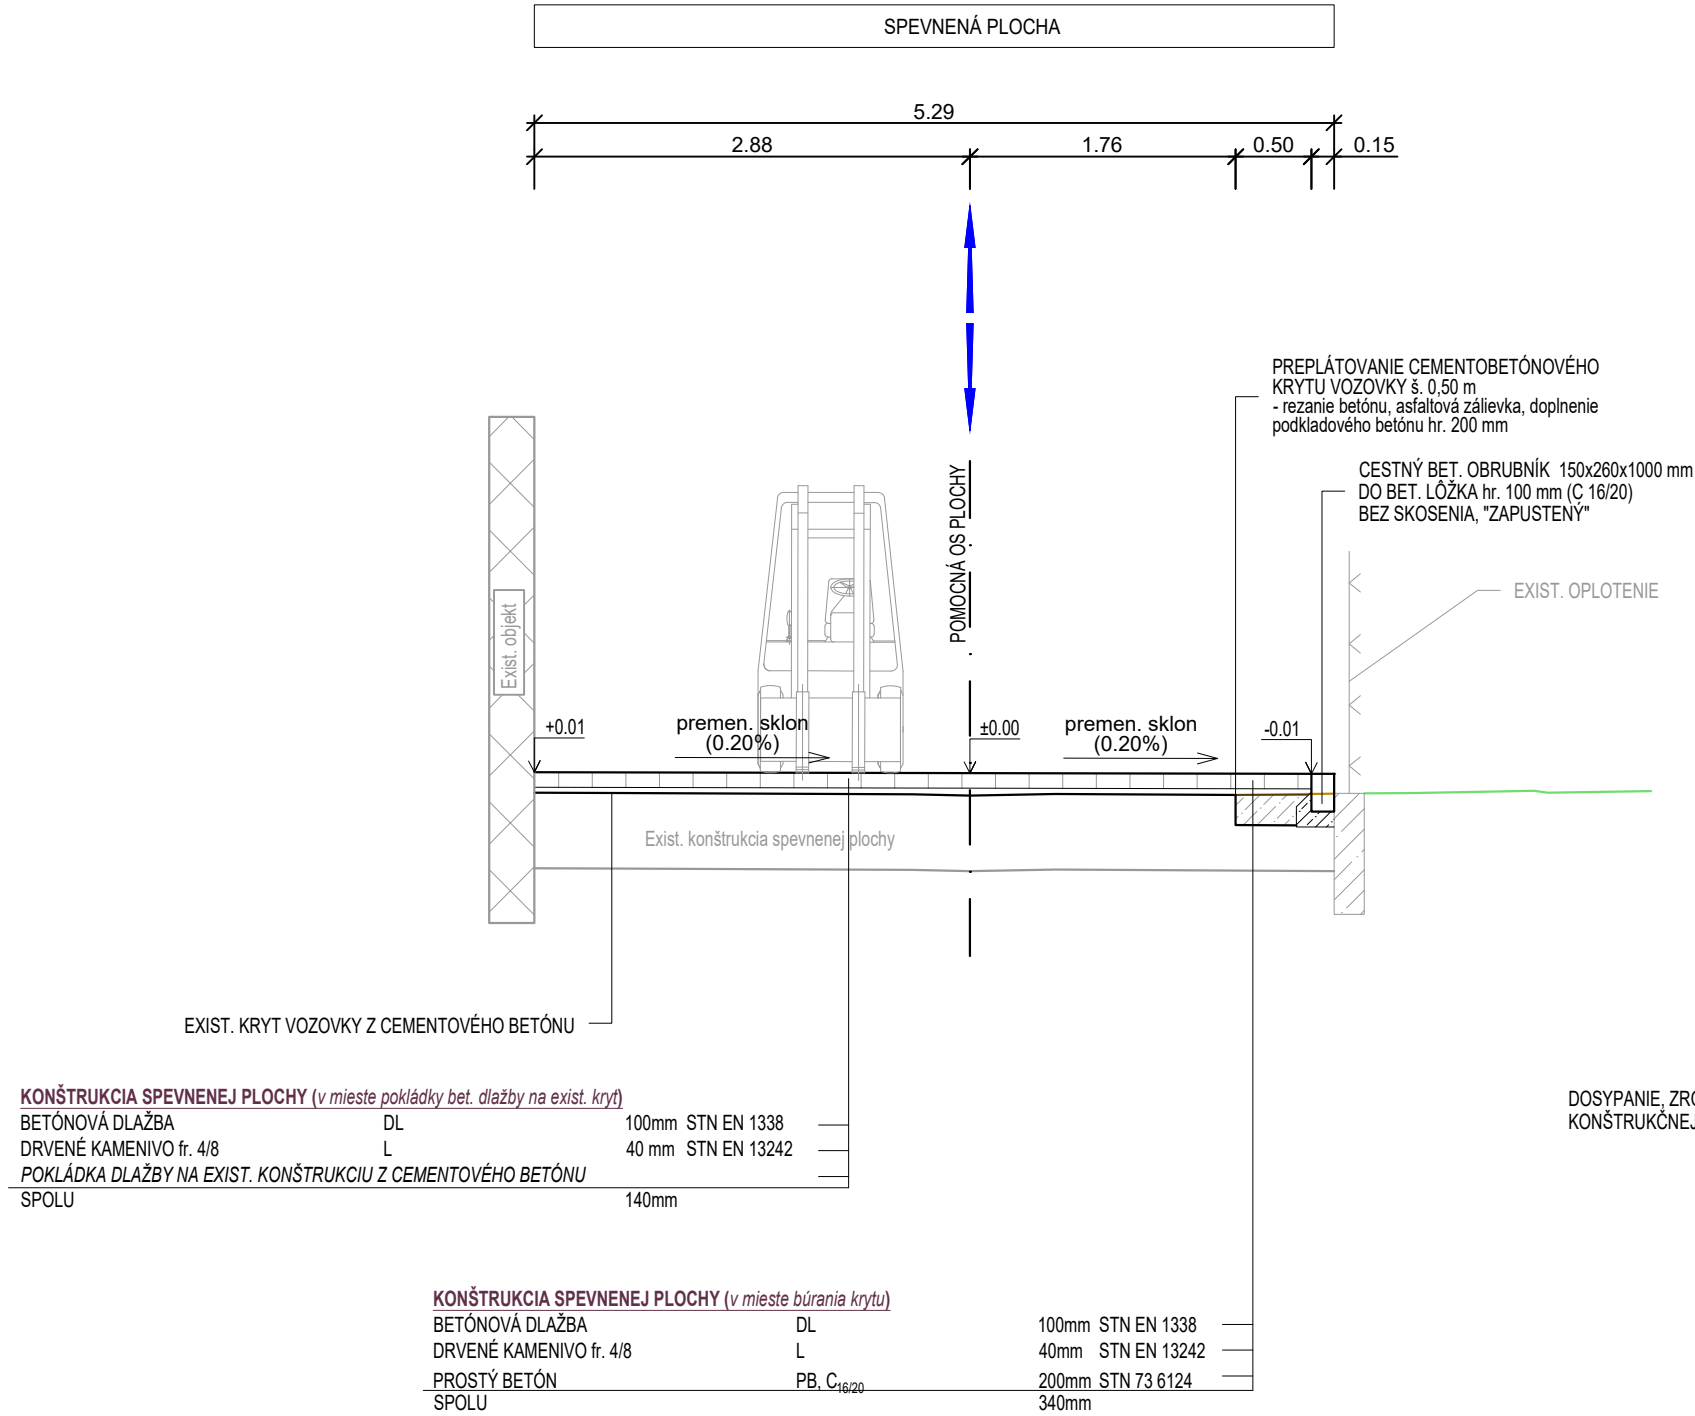

ŠPECIFICKÝ PRIEČNY REZ č. 2, M 1:50

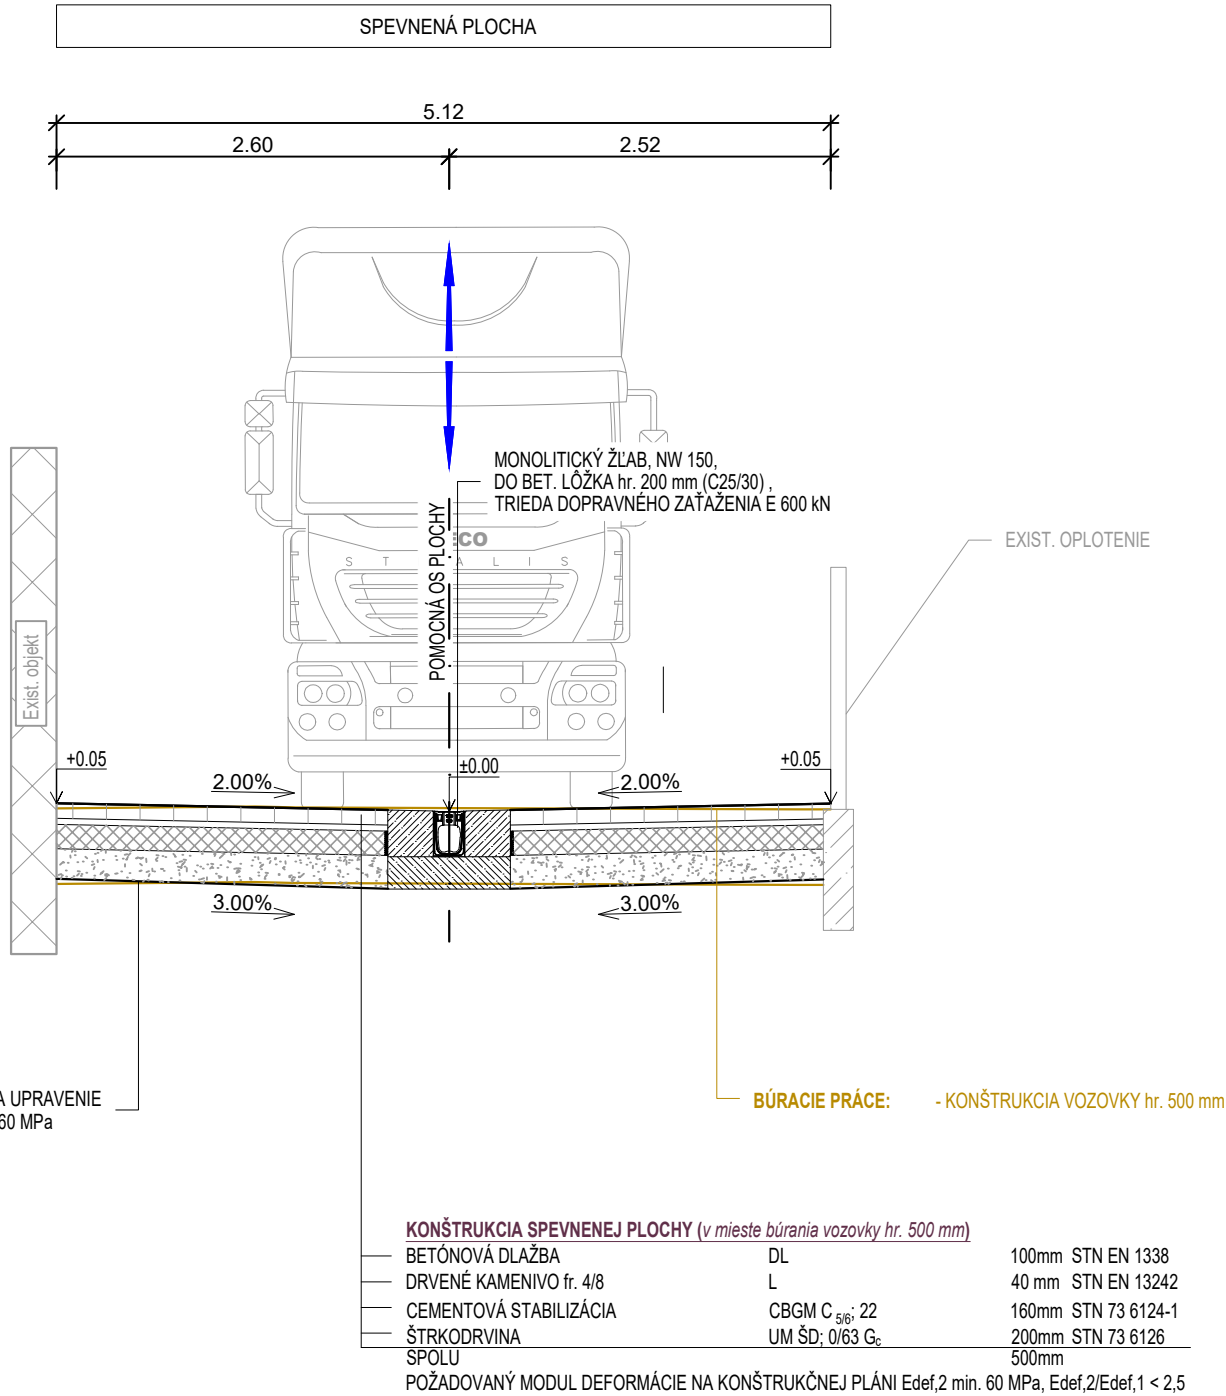

POZNÁMKA:

PRED ZAČATÍM STAVEBNÝCH PRÁČ JE NUTNÉ VYTÝČIŤ VŠETKY PODZEMNÉ INŽINIERSKE SIETE ICH SPRÁVCAMI!

SÚRADNICOVÝ SYSTÉM: JTSK


VÝŠKOVÝ SYSTÉM: B.p.v

VYPRACOVAL	ZODP. PROJEKTANT	HL. INŽ. PROJEKTU
Alexander Novák	Ing. Michal Harčarik	Ing.arch. Stanislav Cesnak
KONTROLOVAL	OBEC, OKRES, KRAJ	
Ing. Michal Harčarik	Nové Mesto - Bratislava III, Bratislavský kraj	
OBJEDNÁVATEL		
Dopravný podnik Bratislava, a. s., Olejkárska 1, 814 52 Bratislava		
PROJEKTANT		
C-PROJEKT s.r.o., Priekopnícka 15/A, 821 06 Bratislava, info@cprojekt.sk		

STAVBA:	Rekonštrukcia dažďovej kanalizácie a spevnenej plochy s odvodnením za skladištom prevádzkového materiálu MH, depo Jurajov dvor.	STUPEŇ DRS	FORMÁT 3 A4
MIESTO :	na pozemku reg. „17029/1 v k.ú. Nové Mesto	DÁTUM 08.2024	Č.ZÁKAZKY
OBJEKT:	SO 01 SPEVNENÉ PLOCHY – REKONŠTRUKCIA	MIERKA 1:50	Č.ARCH.

ŠPECIFICKÉ PRIEČNE REZY

Handwritten signature.



C-PROJEKT
CIVIL ENGINEERING

STUPEŇ DRS	FORMÁT 3 A4
DÁTUM 08.2024	Č.ZÁKAZKY
MIERKA 1:50	Č.ARCH.
Č.VÝKRESU 04	Č.SÚPRAVY