



## VZOROVÝ ŘEZ 5

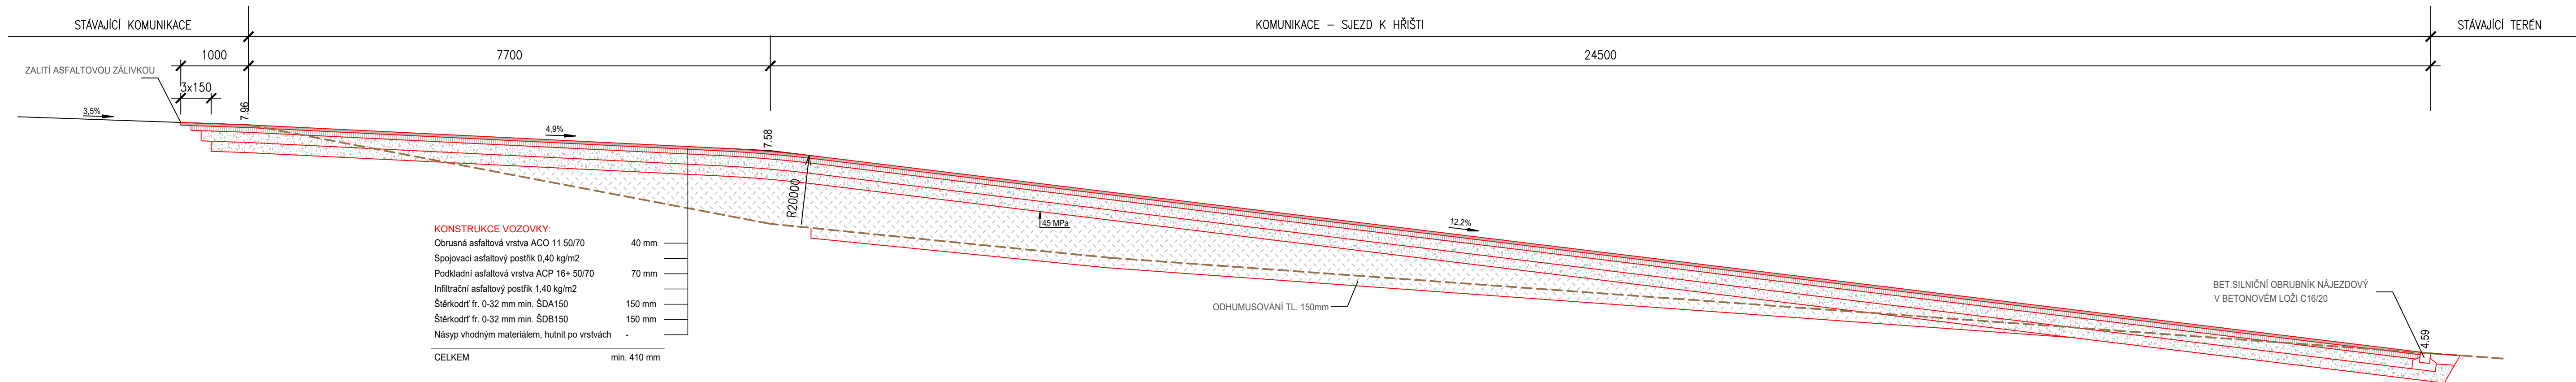

Výškový systém : Balt po vyrovnání

MĚSTO ŠTERNBERK – CHODNÍKY KRAKOŘICE		KOPIE:
UMÍSTĚNÍ: MĚSTO ŠTERNBERK, MÍSTNÍ ČÁST KRAKOŘICE		
STAVEBNÍK: MĚSTO ŠTERNBERK, HORNÍ NÁMĚSTÍ 78/16, 785 01 ŠTERNBERK		
PROJEKTANT: PRINTES s.r.o., MOSTNÍ 1876/11a, 750 02 PŘEROV		
STUPEŇ PD:	ZAKÁZKA:	DATUM:
DPS	006 - 2022	ŽÁŘÍ 2022
ZODPOVĚDNÝ PROJEKTANT:	KONTROLOVAL:	ZPRACOVAL:
Ing. Svatava Vřetová	Ing. Svatava Vřetová	Ing. Aleš Kovář
SO 101-KOMUNIKACE CHODNÍKY A ZPEVNĚNÉ PLOCHY		
VZOROVÝ ŘEZ 5		M 1 : 50
 <b>PRINTES ATELIER</b> DIČ CZ 25991089 s.r.o. Tel., fax 581 203 705, 581 202 479 MOSTNÍ 11a, 750 02 PŘEROV		SVAZEK: D/101  VÝKRES: 002a