


Kýžera

Kýžera

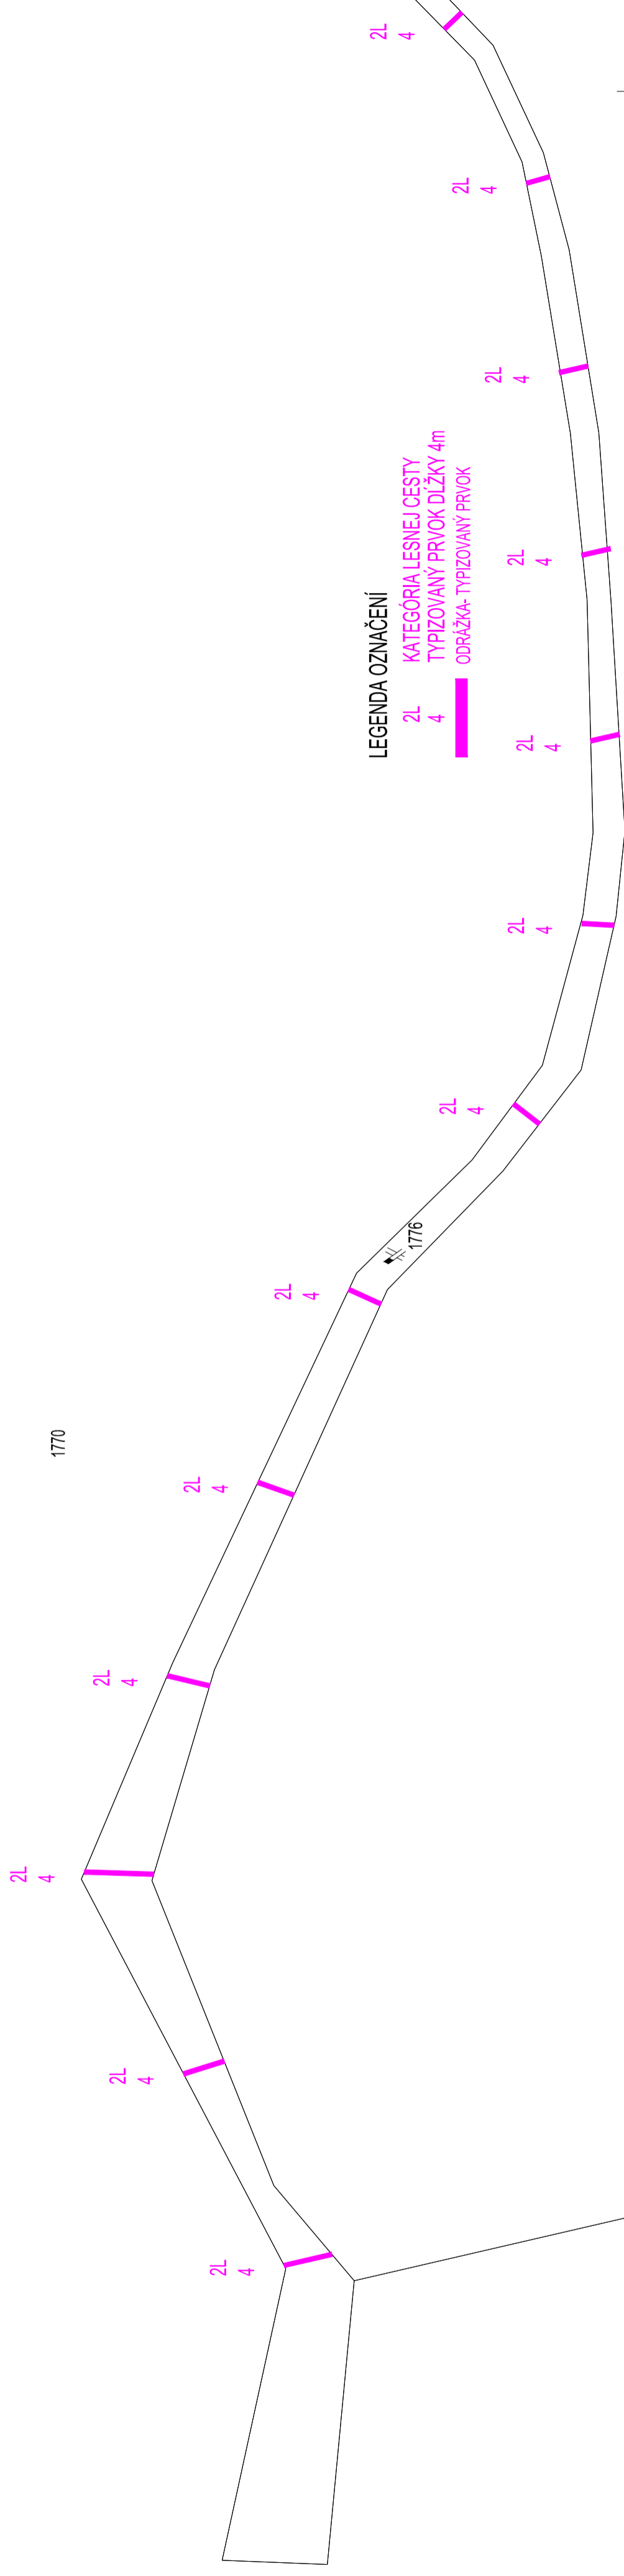

LEGENDA OZNAČENÍ

- 2L KATEGÓRIA LESNEJ CESTY
- 4 TYPIZOVANÝ PRVOK DĹŽKY 4m
- ODRÁŽKA-TYPIZOVANÝ PRVOK

POZNÁMKY:

- ČÍSLO NAD ZNAČKOU VYJADRUJE DĹŽKU PRVKU
- POLOHA PRIEPUSTOV A ODRÁŽOK JE ORIENTAČNÁ PRESNÁ POLOHA BUDE URČENÁ NA MIESTE
- POZDĺŽNY SPÁD PRIEPUSTU A ODRÁŽKY MIN 2% - URČIT' PODĹA MIESTNYCH PODMIENOK

VEDÚCI PROJEKTANT	ING. MIROSLAV MACÍČAK
PROJEKTANT	ING. MIROSLAV MACÍČAK
ZODPOVEDNÝ PROJEKTANT	ING. MIROSLAV MACÍČAK
VYPRACOVAL	ING. SLAVOMÍR FEDOR
INVESTOR	Lesy Mesta Spišská Belá, s.r.o.
NAZOV STAVBY	Rekonštrukcia lesnej dopravnej siete
STAVEBNÝ OBJEKT	SO 01 - ODRÁŽKY A PRIEPUSTY
MIESTO STAVBY	k.u. Lendák, parc.č.1776
FORMÁT	A2
DÁTUM	11/2022
STUPEŇ	PROJEKT
ZÁK. ČÍSLO	
MIERKA	1:1000
Č. V.	111

Tento výkres je originál. Výkresová dokumentácia je chránená podľa AUTORSKEHO ZÁKONA č. 185/2015 Z. z. v znení neskorších predpisov.