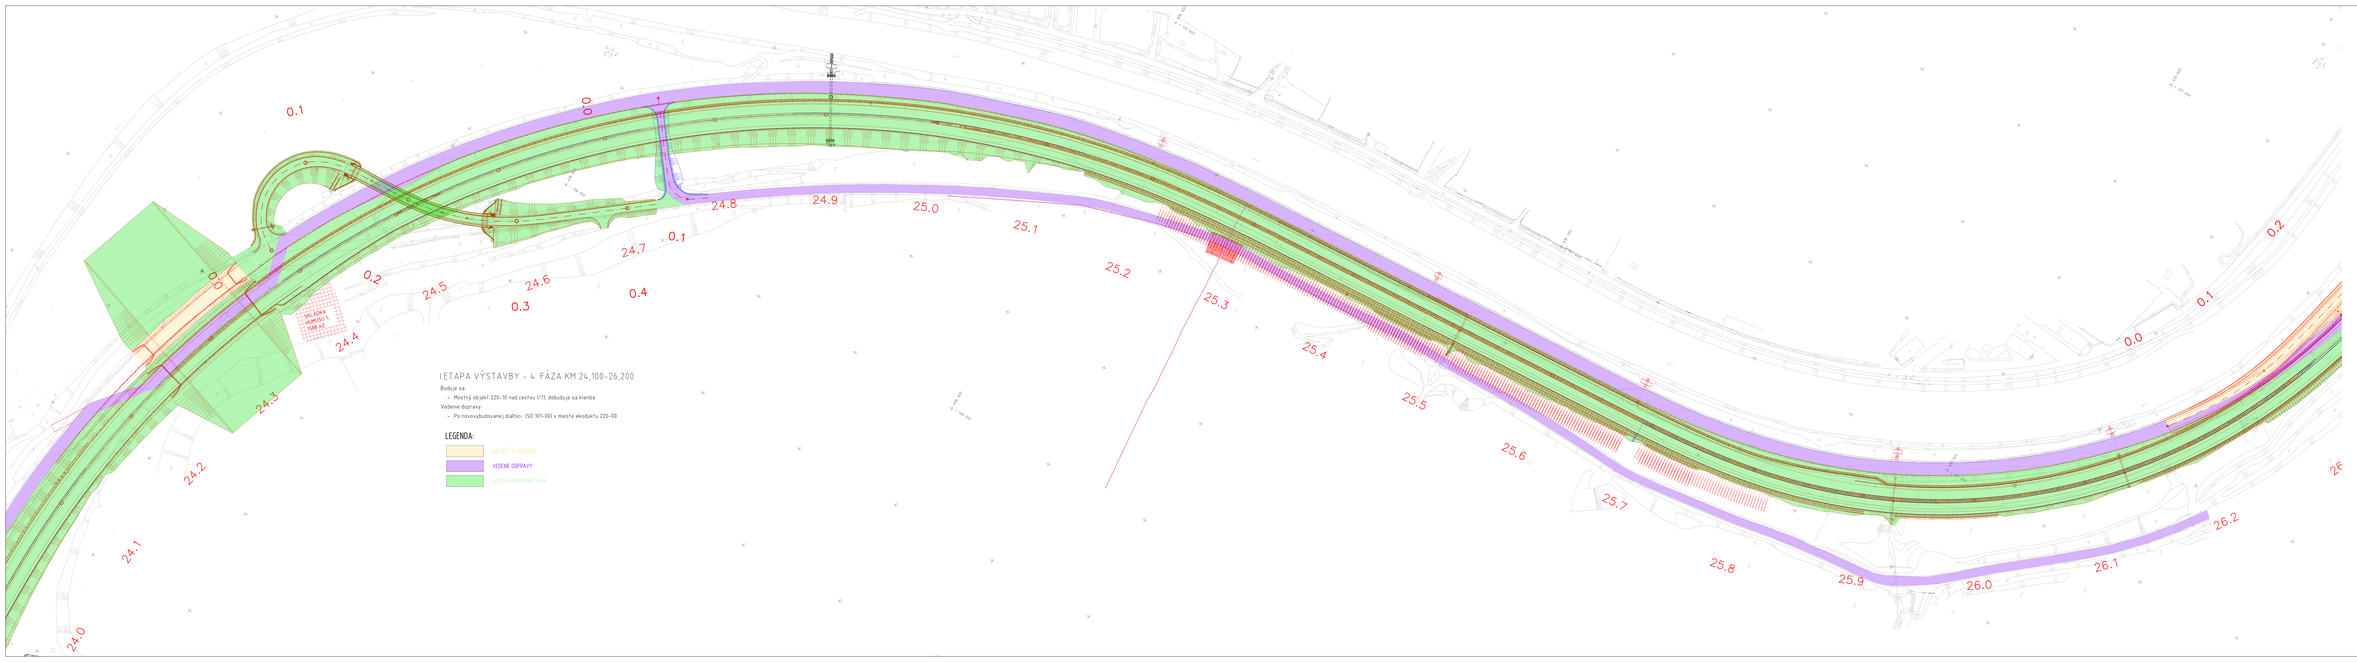

NÁRODNÁ DIAĽNIČNÁ SPOLOČNOSŤ

AMBERG ENGINEERING Brno a.s.	AUTOR:	Ing. MARTIN BAKEŠ, PhD.	ČÍSLO ZAKÁZKY: AP-2020/Dia/01
	ODBORNÝ GARANT:	Ing. LUBOSLAV NAGY	ČÍSLO OBJEKTU: 20SP 0890

Vypracoval:	Ing. LUBOSLAV NAGY	Ak. mi. overil:	Ing. LUBOSLAV NAGY
Zodp. projektant:	Ing. LUBOSLAV NAGY	Vedúci oddelenia:	Ing. MARIÁN DUBRAVČÁT

Investor:	NÁRODNÁ DIAĽNIČNÁ SPOLOČNOSŤ a.s., Bôrická cesta 14, 841 04 Bratislava
Stupeň:	STAVEBNÉ POVOLENIE, ČASŤA

Názov:	DIAĽNICA D3 KYSUCKÉ NOVÉ MESTO - OŠČADNICA
Časť:	20SP 0890
Názov:	NÁVRH PROJEKTU ORGANIZÁCIE VÝSTAVBY
Názov:	ETAPA VÝSTAVBY – 4. FÁZA KM 24,100-26,200

AMBERG ENGINEERING Brno a.s.
Hudcova 78 b/414, 621 00 Brno
Telefón: +421 910 88 88 88
E-mail: info@amberg.sk
Web: www.amberg.sk

Číslo zakázky:	AP-2020/Dia/01
Číslo objektu:	20SP 0890
Dátum:	10/2021
Mierka:	1:2000
Číslo výkresu:	2.a.4
Počet listov:	1