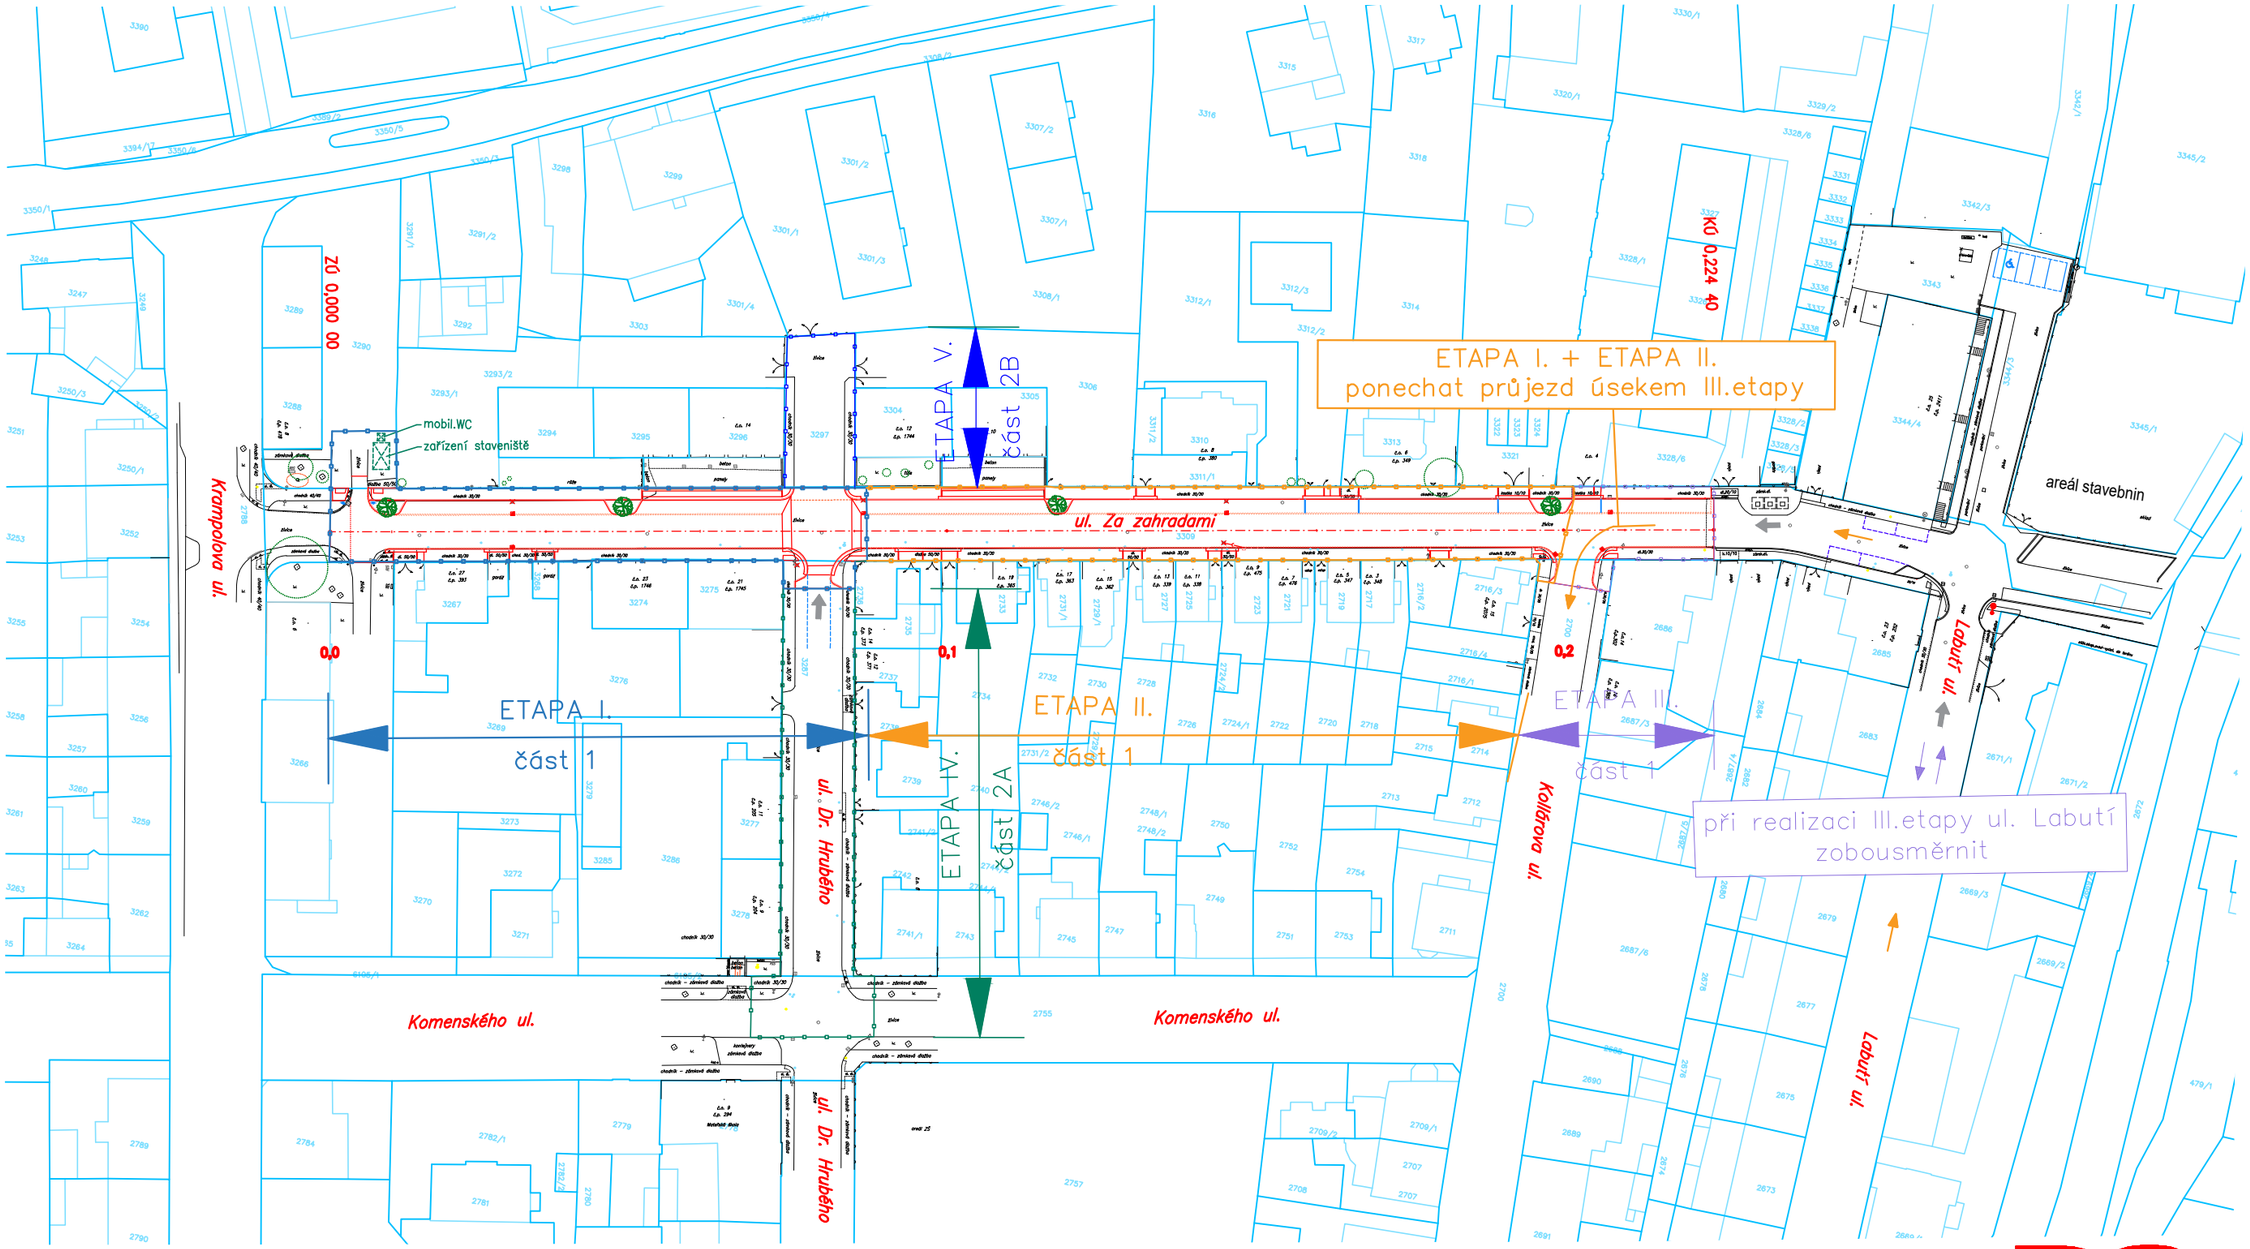

LEGENDA :

- HRANICE PARCEL
- ETAPA I. – část 1
- ETAPA II. – část 1
- ETAPA III. – část 1
- ETAPA IV. – část 2A
- ETAPA V. – část 2B

souřadnicový systém: JTSK, výškový systém: B.p.v.

HLAVNÍ PROJEKTANT:	PROJEKTANT:	VYPRACOVAL:
ING. DOLEŽEL PETR	ING. DOLEŽEL PETR	ŠUSTKOVÁ MICHAELA

DS GEO projekt
Projektování dopravních staveb
Ing. Petr Doležel
Na Šibeníku 42, 779 00 Olomouc

KRAJ: OLOMOUCKÝ	MÍSTO: ŠTERNBERK
STAVEBNÍK: MĚSTO ŠTERNBERK	
NÁZEV AKCE: **STAVEBNÍ ÚPRAVY KOMUNIKACE UL. ZA ZAHRADAMI, ŠTERNBERK**	
NÁZEV VÝKRESU: **SITUACE - ZOV**	

DATUM:	04/2022
FORMÁT:	2 A4
MĚŘÍTKO:	1:1000
STUPEŇ PD:	DUSP+DPS
ZAKÁZKA:	1181 03
SOUPRAVA:	VÝKRES: **B.8.2**