


VZOROVÝ PRIEČNY REZ

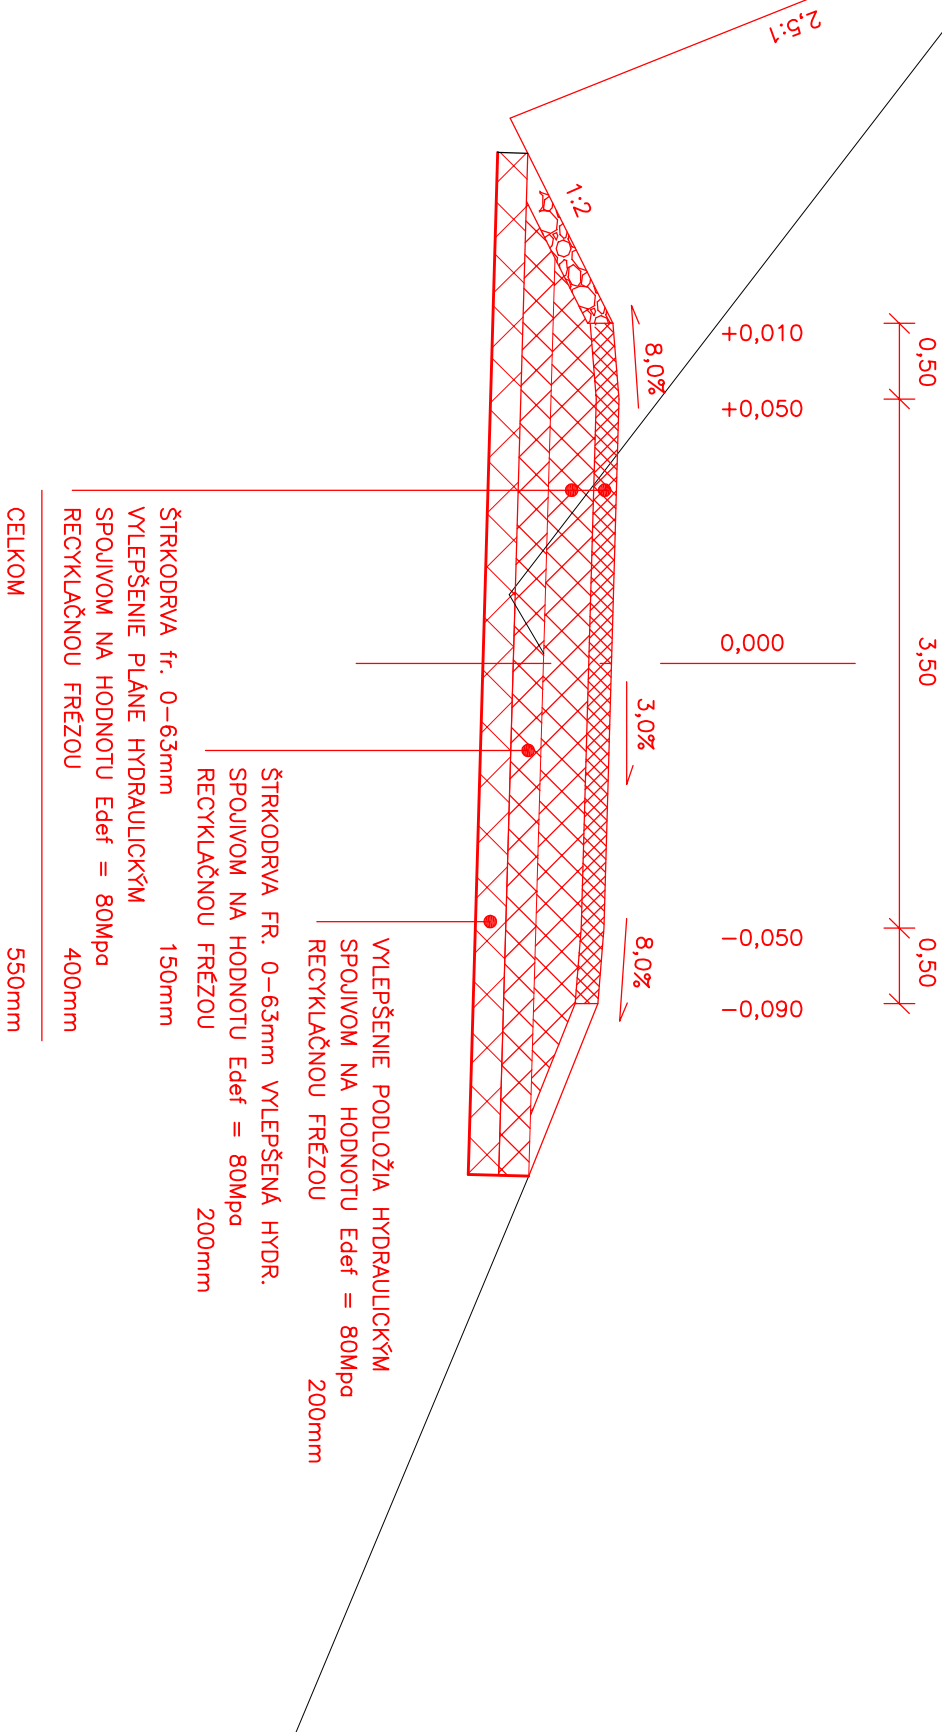

PROJEKTANT STAVBY	ING. IVAN KLEIN	KLEIN projektové a inžinierske služby Mudronova 9, Martin	
VYPRACOVAL	ING. IVAN KLEIN		
STAVEBNÍK	KOMPOSESORAT, POZEMKOVÉ SPOLOČENSTVO TURANY		
MIESTO STAVBY	TURANY		
NAZOV STAVBY	OBNOVA LESNÝCH CIEST	Č. ZAKAZKY	31
PARCELA	2898/1, 2948/1, 2911, 2830/1, KN, KÚ TURANY	FORMÁT	2 A4
		DATUM	6/2018
		MIERKA	1:50
OBSAH	VZOROVÝ PRIEČNY REZ	STAV. POVOL.	
ČASŤ		Č. A.	4