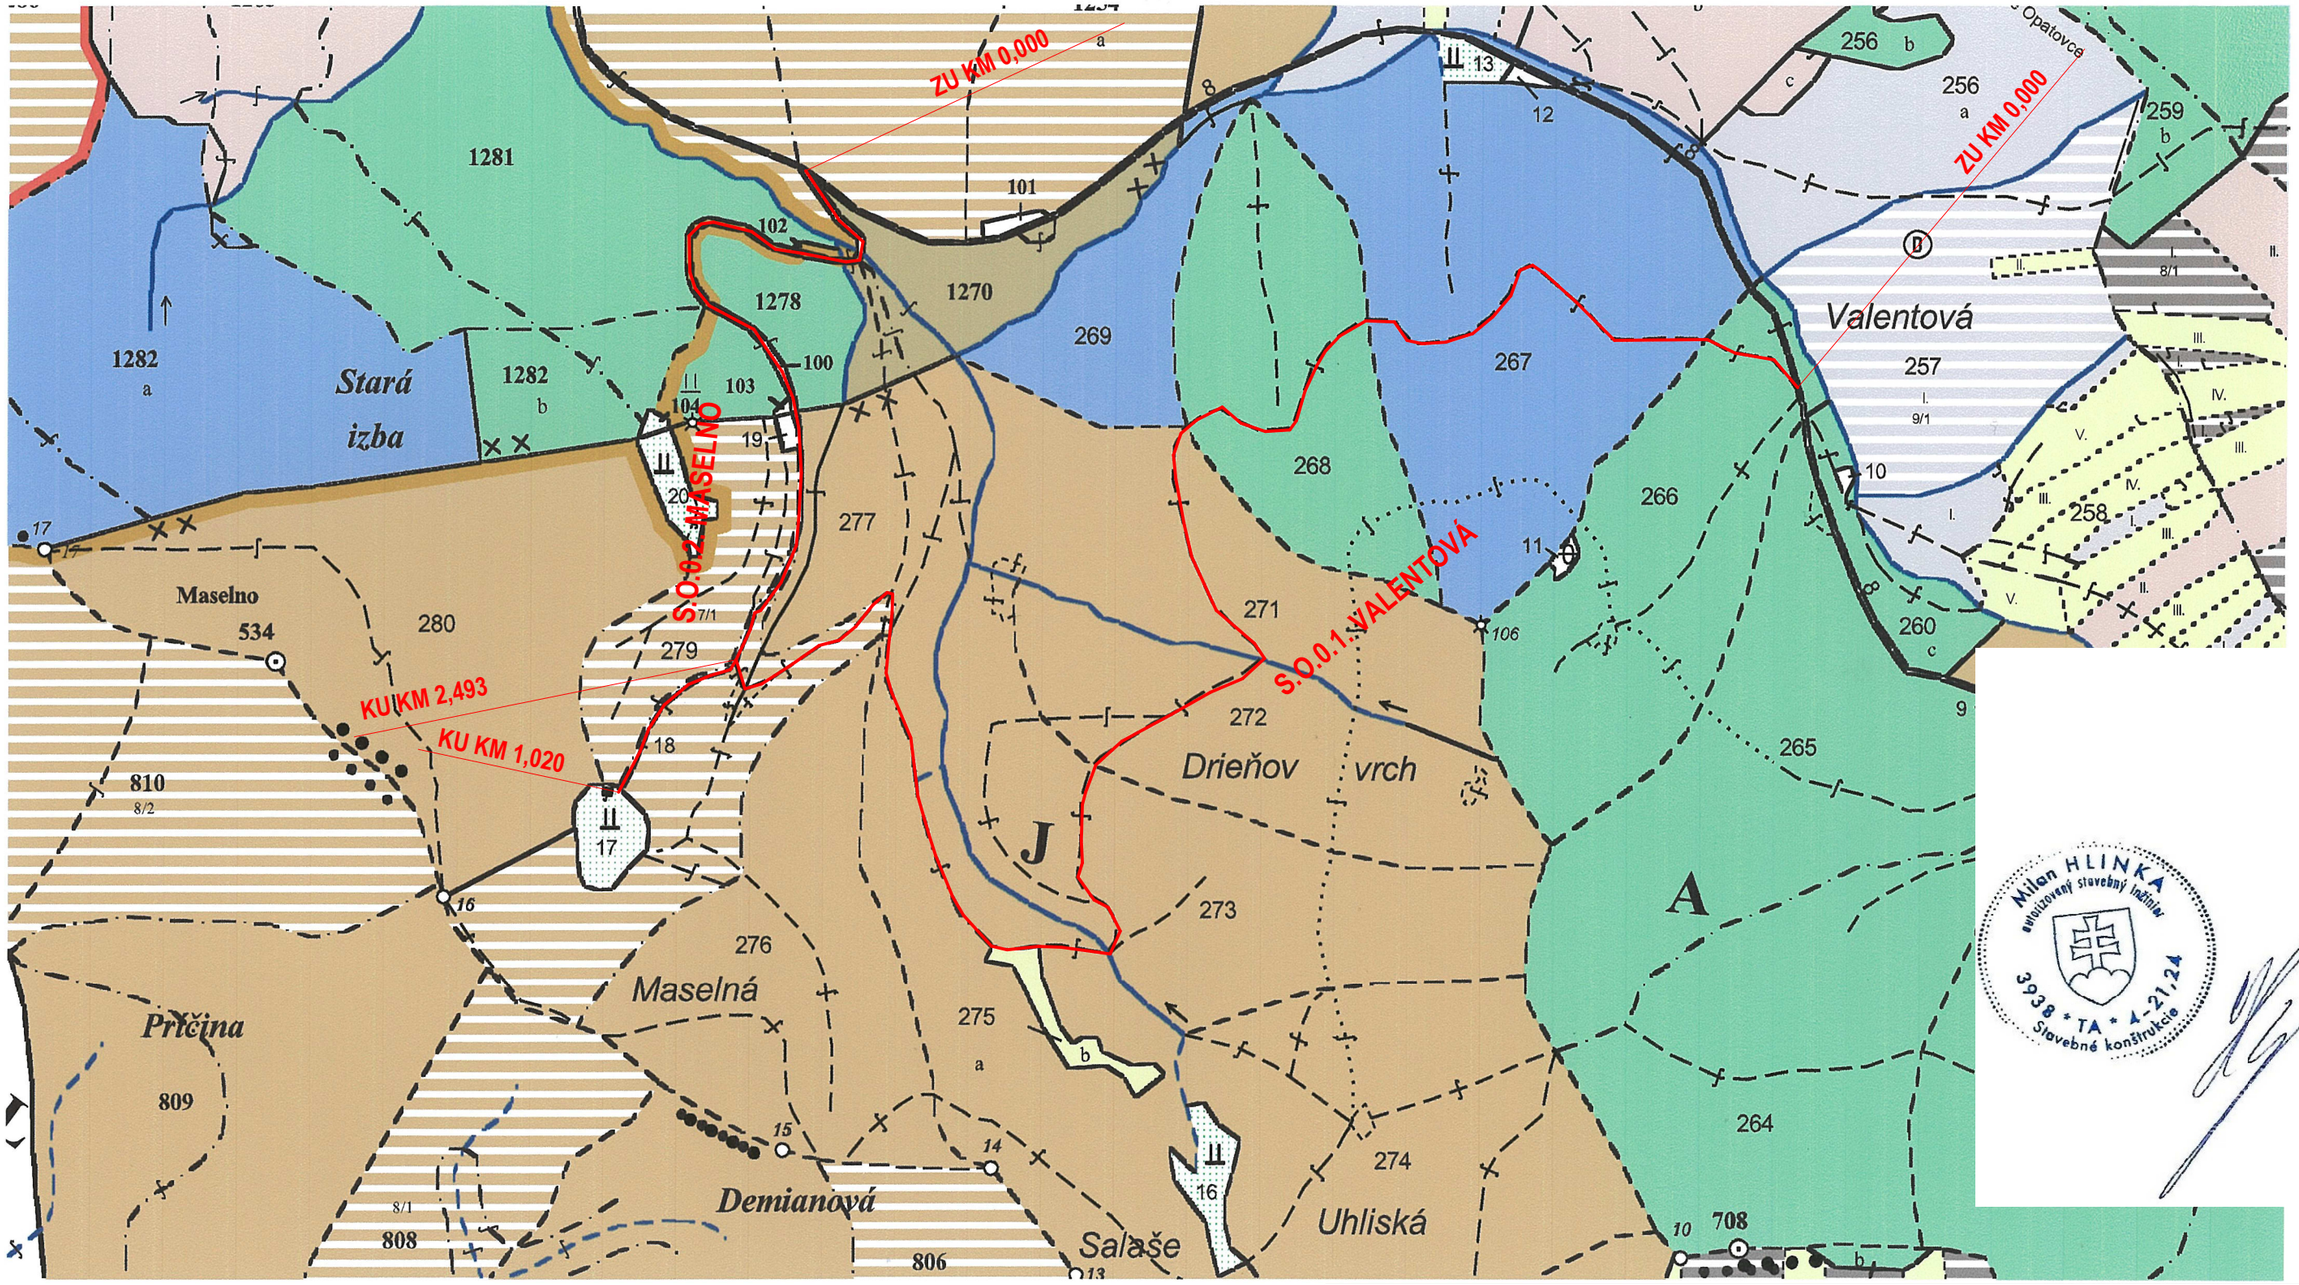

Milan HLINKA
autorizovaný stavebný inžinier
3938 * TA * 1-21,24
Stavebné konštrukcie

Autor navrhu	Milan Hlinka	Vlastník výkresu: Milan Hlinka Selcianska cesta 50 976 11 Selce	
Projektant stavby	Milan Hlinka		
Vypracoval	Milan Hlinka, Selcianska cesta 50, 976 11 Selce		
Stavebnik	FOREST FARM - RS s.r.o. Stará Kremnicka 13, 965,01 Žiar nad Hronom		
Miesto stavby	k.ú. Horné Opatovce		
Nazov stavby	**LESNÁ CESTA VALENTOVÁ - MASELNO**	Format:	A3
		Datum	01/2023
	Parcela	Mierka	
		Stupen	PDSP
Objekt	S.O.0.1. S.O.0.2.		
Obsah	PREHLADNÁ MAPA	Cislo zakazky	Cislo vykresu
Cast		18/2022	**4**

st

Printed with evaluation version of Pythagoras