



RUROVY PRIEPUST Z VTOKOVOU JAMOU M= 1:50

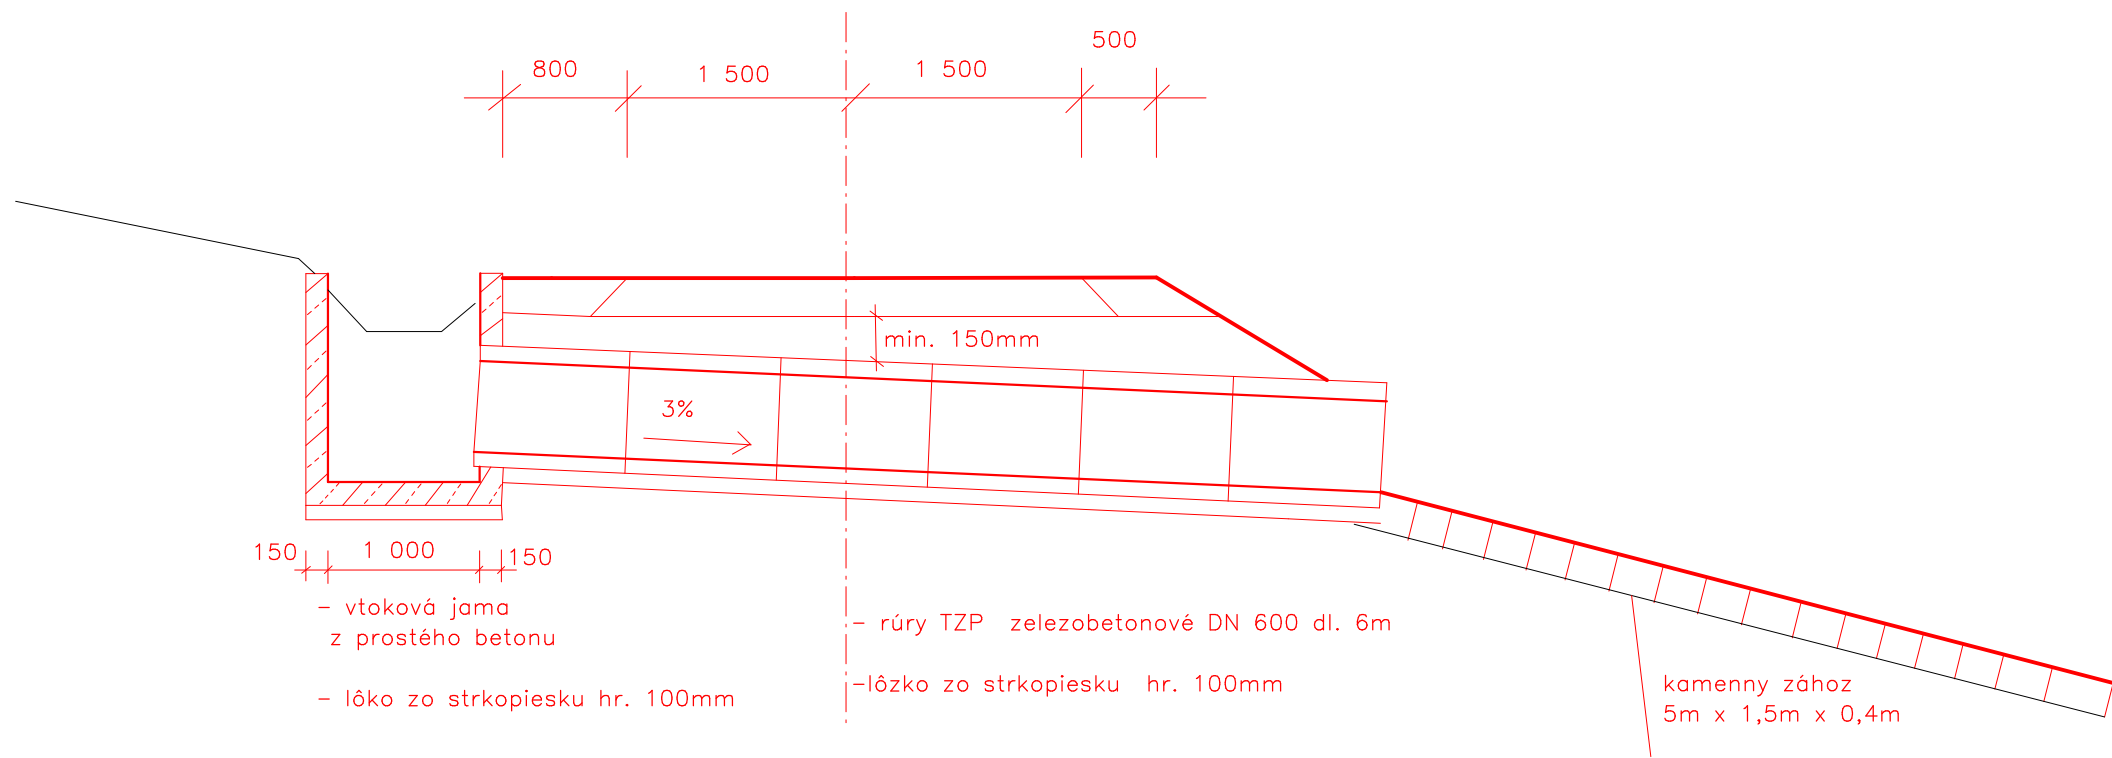

RUROVY PRIEPUST M = 1:50

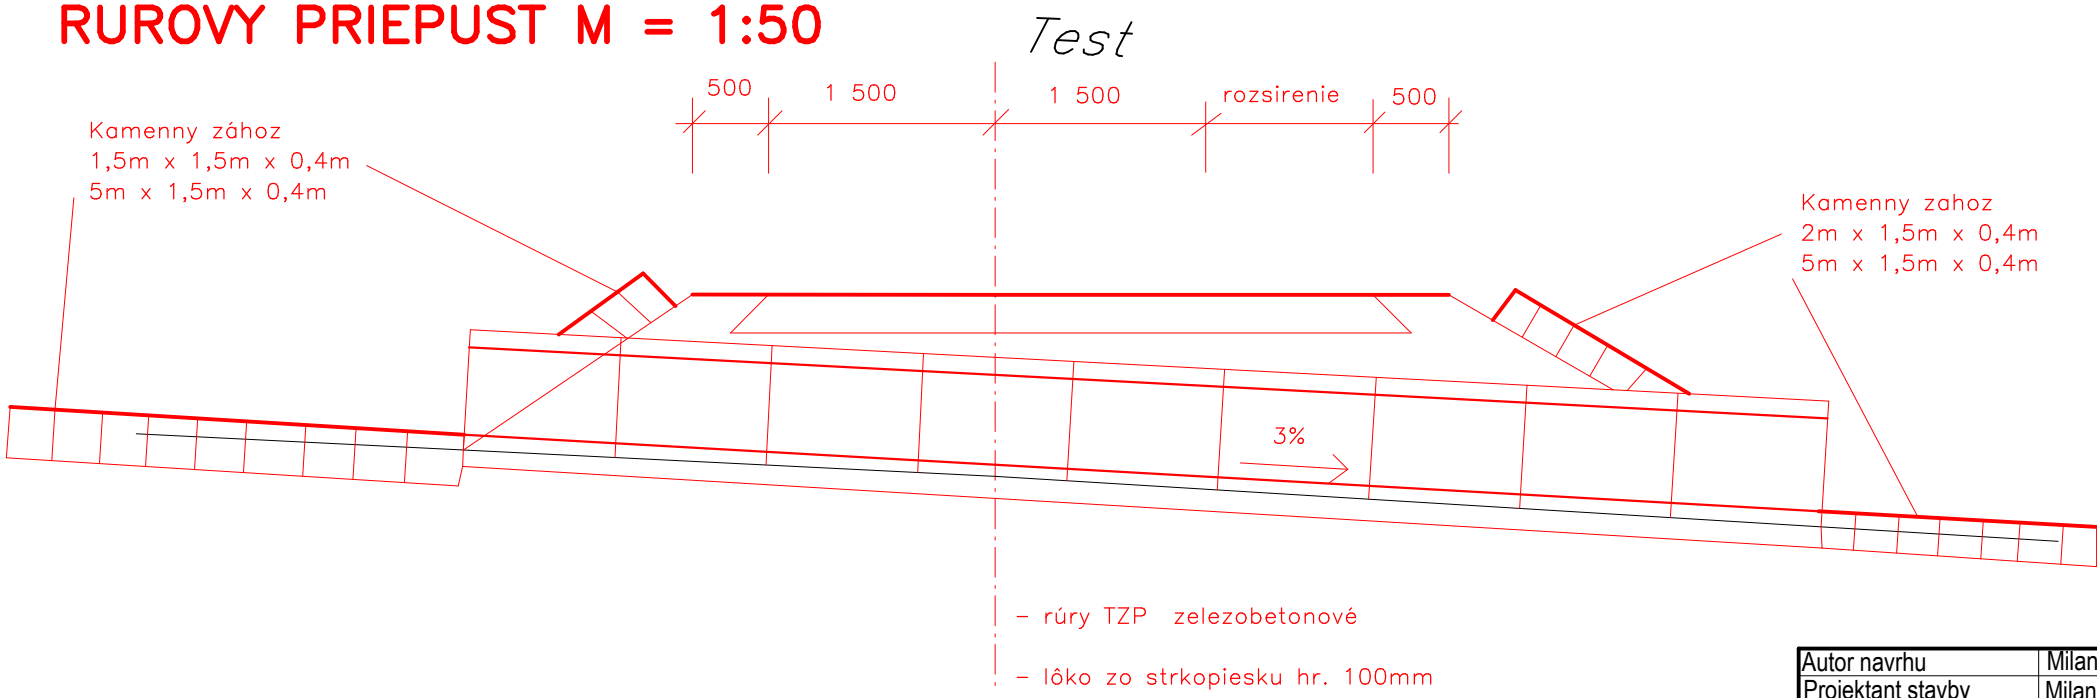

Autor navrh		Milan Hlinka		Vlastník vykresu: Milan Hlinka Selcianska cesta 50 976 11 Selce	
Projektant stavby		Milan Hlinka			
Vypracoval		Milan Hlinka, Selcianska cesta 50, 976 11 Selce			
Stavebník		M-J Business s.r.o. Stará Kremnicka 13, 965 01 Žiar nad Hronom			
Miesto stavby		k.ú. Jastrabá			
Nazov stavby	LESNÁ CESTA - PITELOVÁ JASTRABÁ			Format:	A3
	Parcela	1148,986/2		Datum:,	01/2023
				Mierka:	1:50
Objekt				Stupen:	PDSP
Obsah	RUROVÉ PRIEPUSTY			Cislo zakazky	Cislo vykresu
Cast				20/2022	9