VZOROVÝ PRIEČNY REZ Č. 2
V ÚSEKU KM 0.265 - 0.327

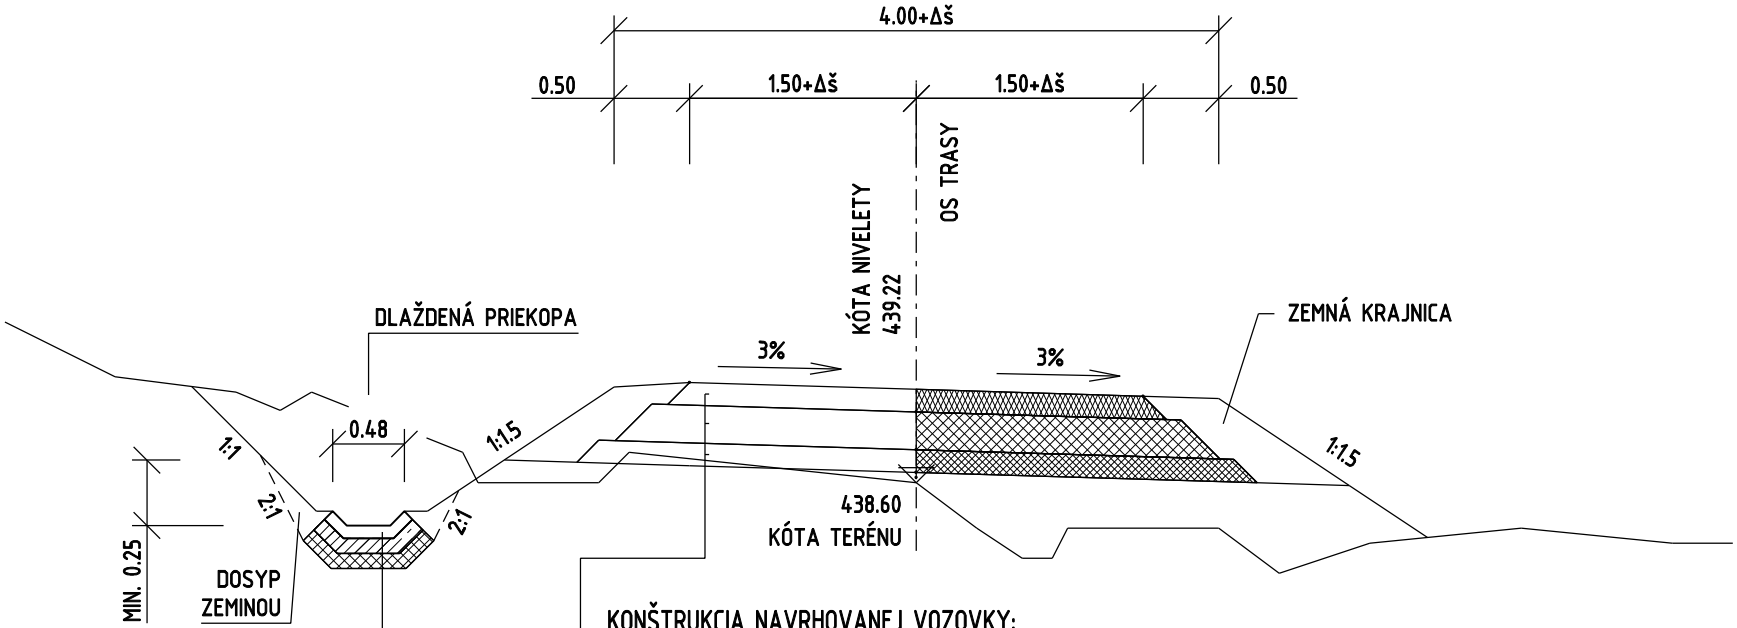

BETÓNOVÁ TVÁRNICA TBM 40-50
BETÓNOVÉ LÔŽKO C16/20 - X0 hr. 100 mm
LÔŽKO ZO ŠTRKODRVINY, hr. 100 mm

KONŠTRUKCIA NAVRHOVANEJ VOZOVKY:

MECHANICKY SPEVNENÉ KAMENIVO	MSK; 31,5 G_B	150 mm	STN 73 6126
ŠTRKODRVINA	ŠD, 63 G_P	250 mm	STN 73 6126
ŠTRKODRVINA	ŠD, 16 G_P	150 mm	STN 73 6126
ÚPRAVA PLÁNE SO ZHUTNENÍM	SPOLU:	550 mm	

M 1 : 50