VZOROVÝ PRIEČNY REZ Č. 3

V ÚSEKOCH: KM 0.043 - 0.092 A KM 2.112 - 2.362

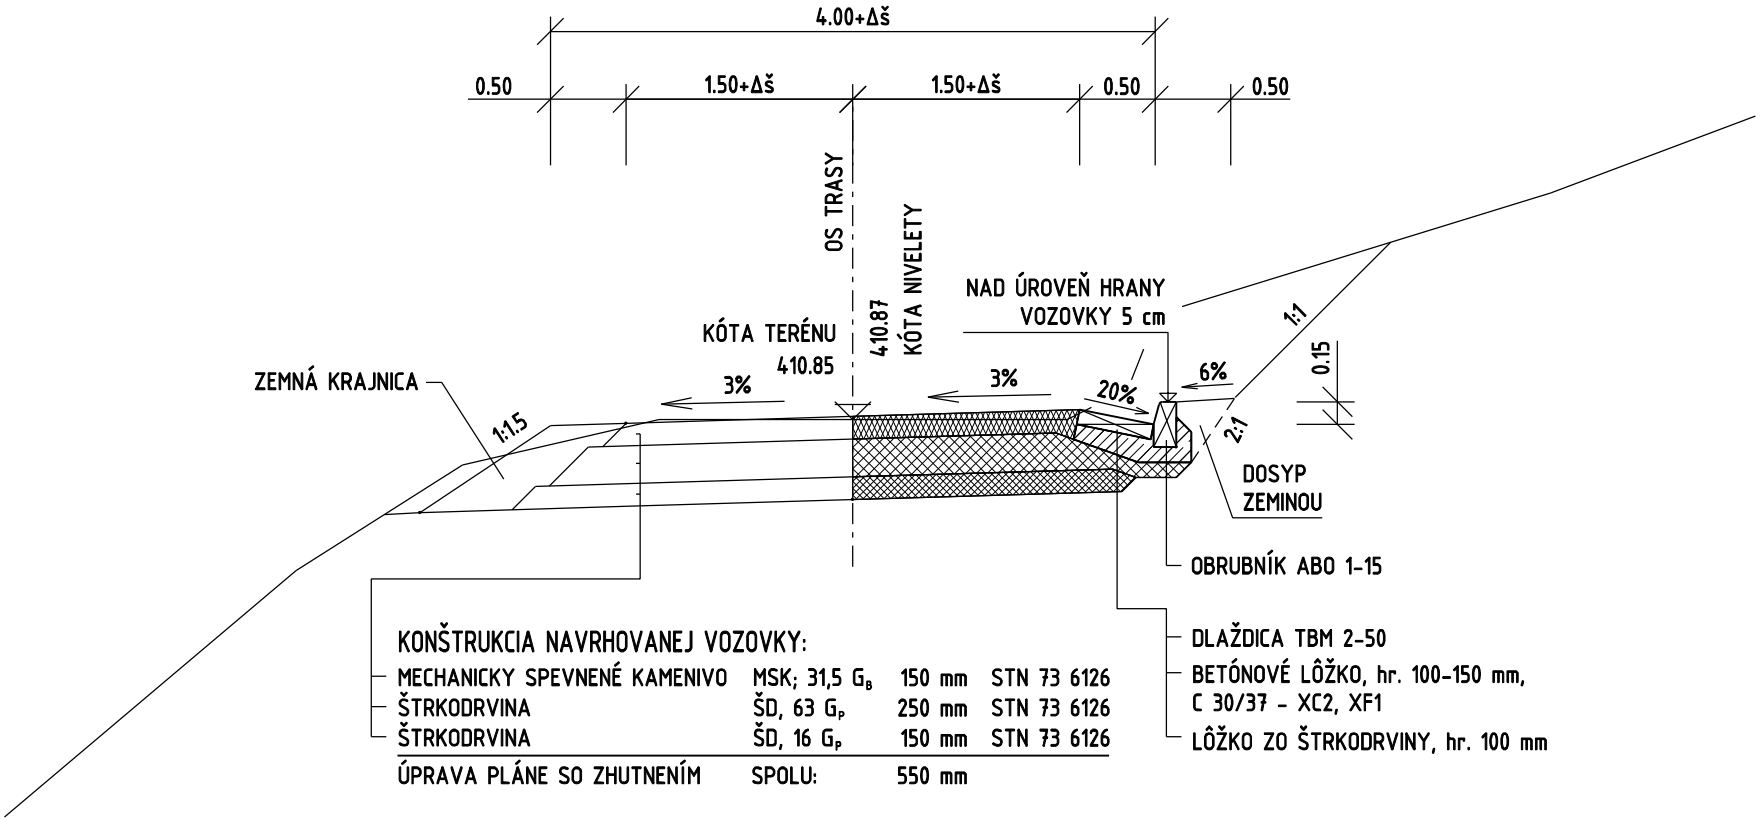

KONŠTRUKCIA NAVRHOVANEJ VOZOVKY:

MECHANICKY SPEVNENÉ KAMENIVO	MSK; 31,5 G_B	150 mm	STN 73 6126
ŠTRKODRVINA	ŠD, 63 G_P	250 mm	STN 73 6126
ŠTRKODRVINA	ŠD, 16 G_P	150 mm	STN 73 6126
ÚPRAVA PLÁNE SO ZHUTNENÍM	SPOLU:	550 mm	

M 1 : 50