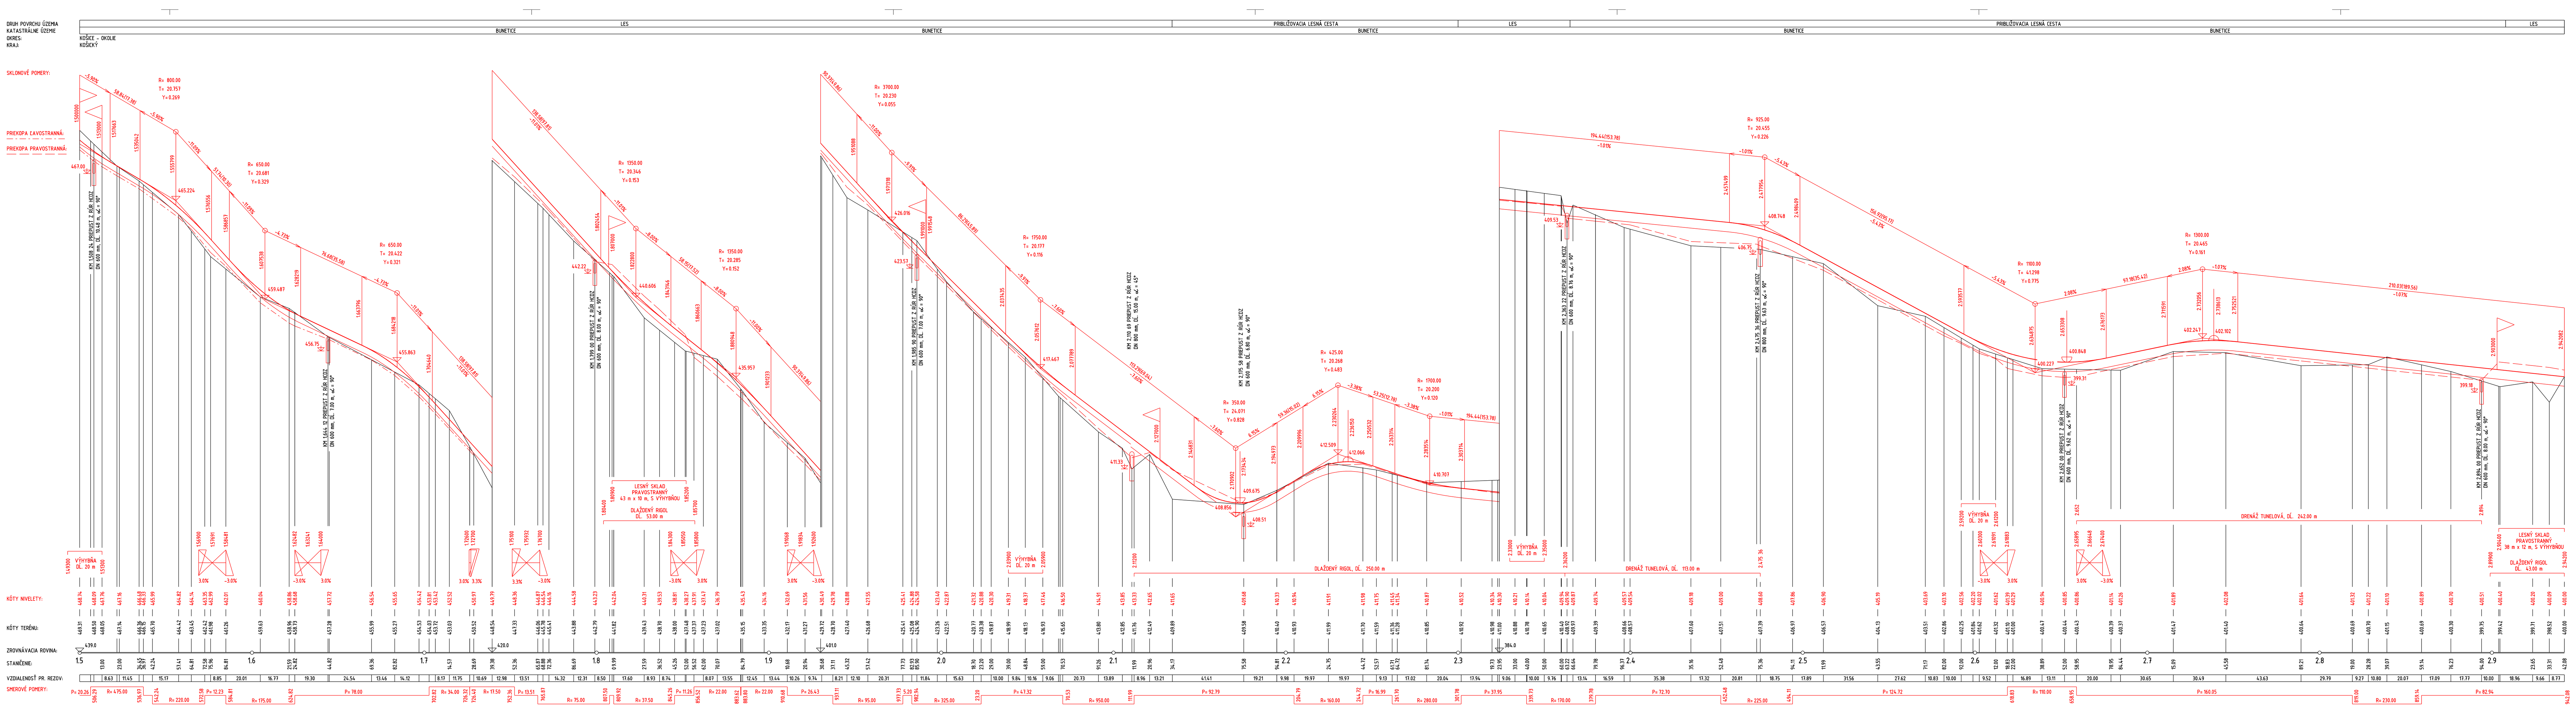

VYPRACOVAL: Ing. Zuzana Ničová	ZODPOVEDNÝ PROJEKTANT: Ing. Marián BÖHMER, PhD.	VIA OPTIMA spol. s r.o. projektová kancelária Jedľová 1364/1, 960 01 Zvolen, tel: 045 3811004	
HLAVNÝ INŽINIER PROJEKTU: Ing. Marián BÖHMER, PhD.	TECHNICKÁ KONTROLA: doc. Ing. Pavol DVORŠČÁK, PhD.		
MIESTO: BUNETICE	KAT. ÚZEMIE: BUNETICE	POČET A4:	18 x A4
OBSTARÁVATEĽ: Vladimír ŠČEŠŇÁK, Gen. Svobodu 30, 080 01 PREŠOV		DÁTUM:	FEBRUÁR 2012
STAVBA: Rekonštrukcia lesnej cesty ZABITÝ CHLAP		STUPEŇ PD:	DSP
		ČÍSLO PROJEKTU:	03/2012
		MIERKA:	1:1000/100
PRÍLOHA: POZDĹŽNY PROFIL KM 1.500-2.942		SÚPRAVA:	ČÍSLO PRÍLOHY: 5.2