


ŘEZ C-C'

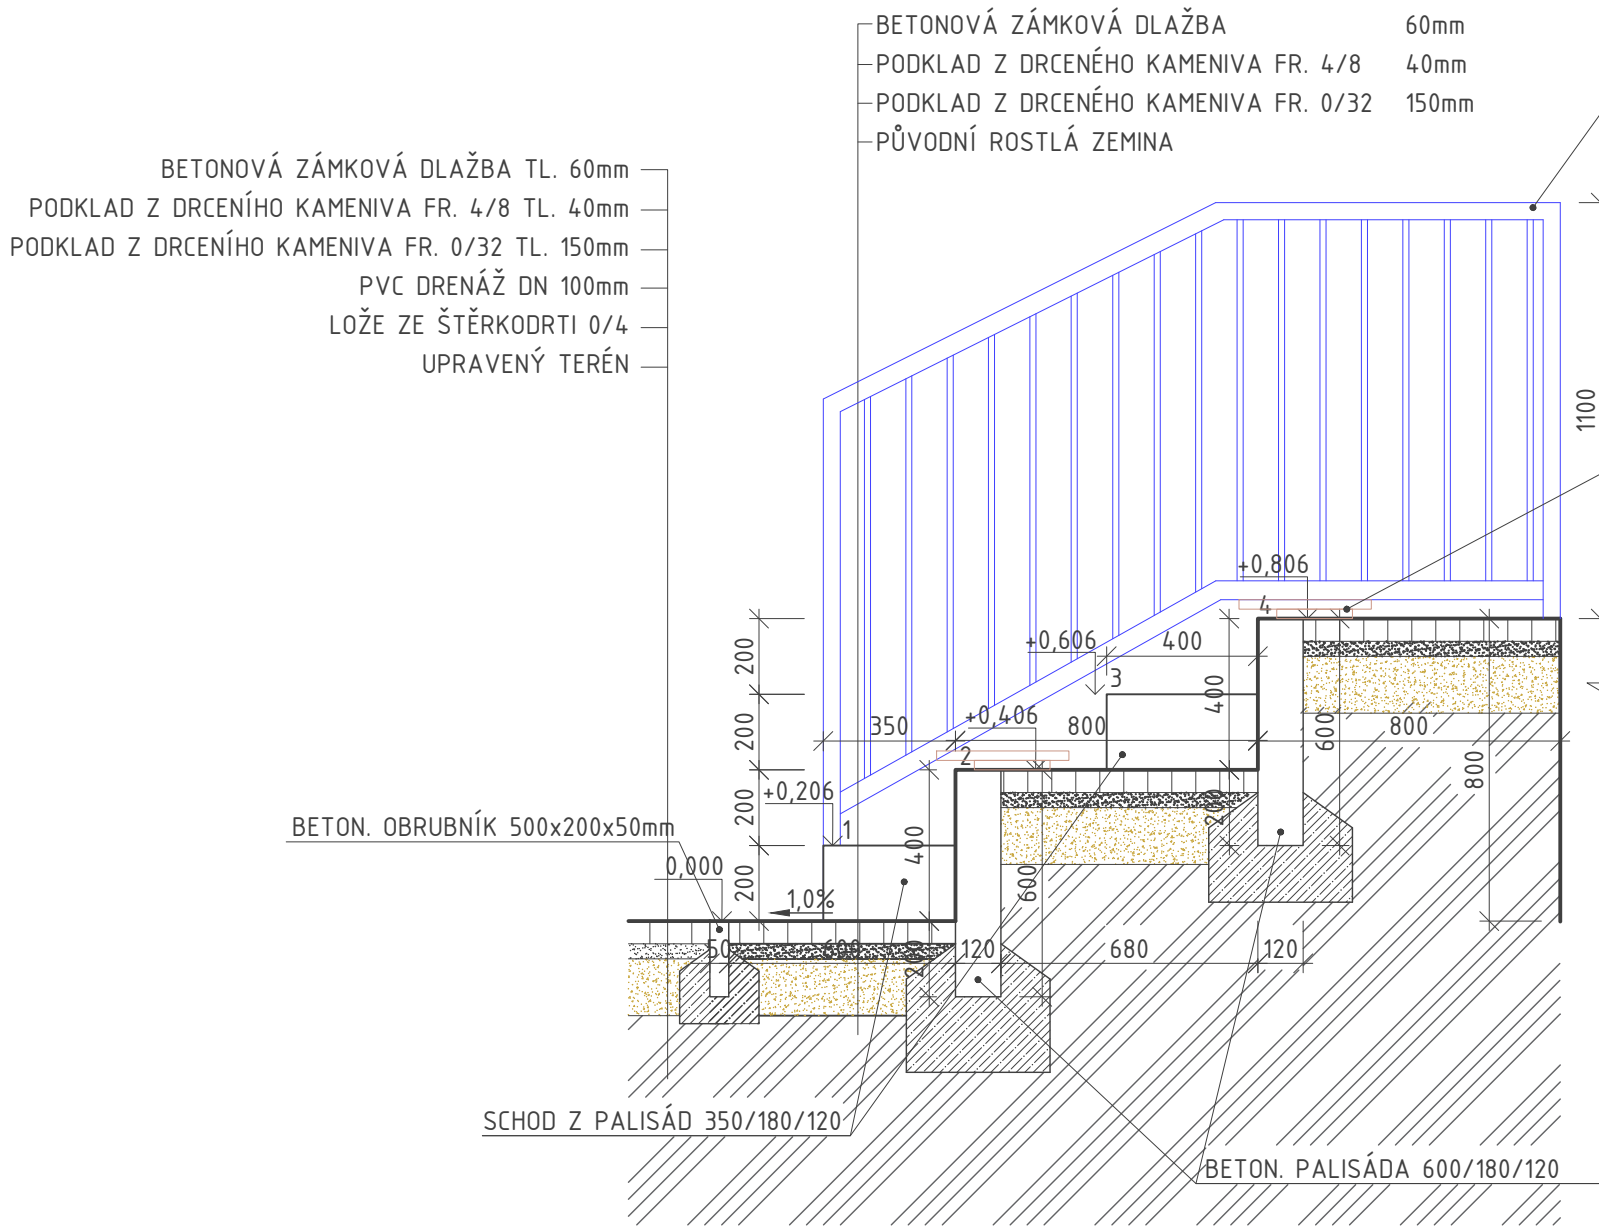


POZNÁMKA

Autorizace:

LEGENDA HMOT

- PŮVODNÍ - ROSTLÁ ZEMINA
- PODKLAD HUTNĚNÉHO DRCENÉHO KAMENIVA TŘ.A FR. 8/16 A 16/32
- PODKLAD HUTNĚNÉHO DRCENÉHO KAMENIVA TŘ.A FR. 32/63
- PODKLAD HUTNĚNÉHO DRCENÉHO KAMENIVA TŘ.A FR. 0/4 A 4/8
- UM. TRÁVNÍK 3. GENERACE, VÝŠKA VLÁKNA 60mm + PODLOŽKA 2mm
- BETONOVÁ ZÁMKOVÁ DLAŽBA TL. 60mm
- PODKLAD HUTNĚNÉHO DRCENÉHO KAMENIVA TŘ.A FR. 4/8
- PODKLAD HUTNĚNÉHO DRCENÉHO KAMENIVA TŘ.A FR. 0/32

VRSTVU KAMENIVA 0-4 JE NUTNÉ POKLÁDAT VE VLNĚNÉM STAVU NEBO JI KROPIT. JE NUTNÉ, ABY BYLA UTAŽENÁ. ROVINATOST TĚTO VRSTVY MUSÍ BÝT V SOULADU S SOD.

	00				
Zóna	Revize	Popis	Datum	Schválil	
±0,000 =293,300 m.n.m. Bpv S-JTSK(výška hor. líce podélného obrubníku)					
ODP.PROJEKTANT	VYPRACOVAL	KONTROLOVAL	<div><div><div>BESTPROJEKT s.r.o.</div><div>Komenského 348, 768 11 Chropyně</div><div>IČ : 17729378</div><div>DIČ: CZ17729378</div></div><div></div></div>		
ING. KAREL SRNĚNSKÝ	ADAM LANGER	MARTIN REMEŠ			
MÍSTO : ZÁBŘEH	KRAJ : OLOMOUCKÝ		FORMÁT	A3	2 x A4
INVESTOR : MĚSTO ZÁBŘEH			DATUM	10/2024	
Stavba: SPORTOVNÍ HRŠTĚ ZŠ SEVEROVÝCHOD ZÁBŘEH			ÚČEL	DPS	
			ČÍSLO ZAKÁZKY	4224040	
			ČÍSLO PARÉ		
			Revize: 00	Stav: Uvolněno	
Obsah: ŘEZ C - C'			Měřítko: 1:20	Číslo výkresu: D.1.1.1-126	