



Řez A - A'

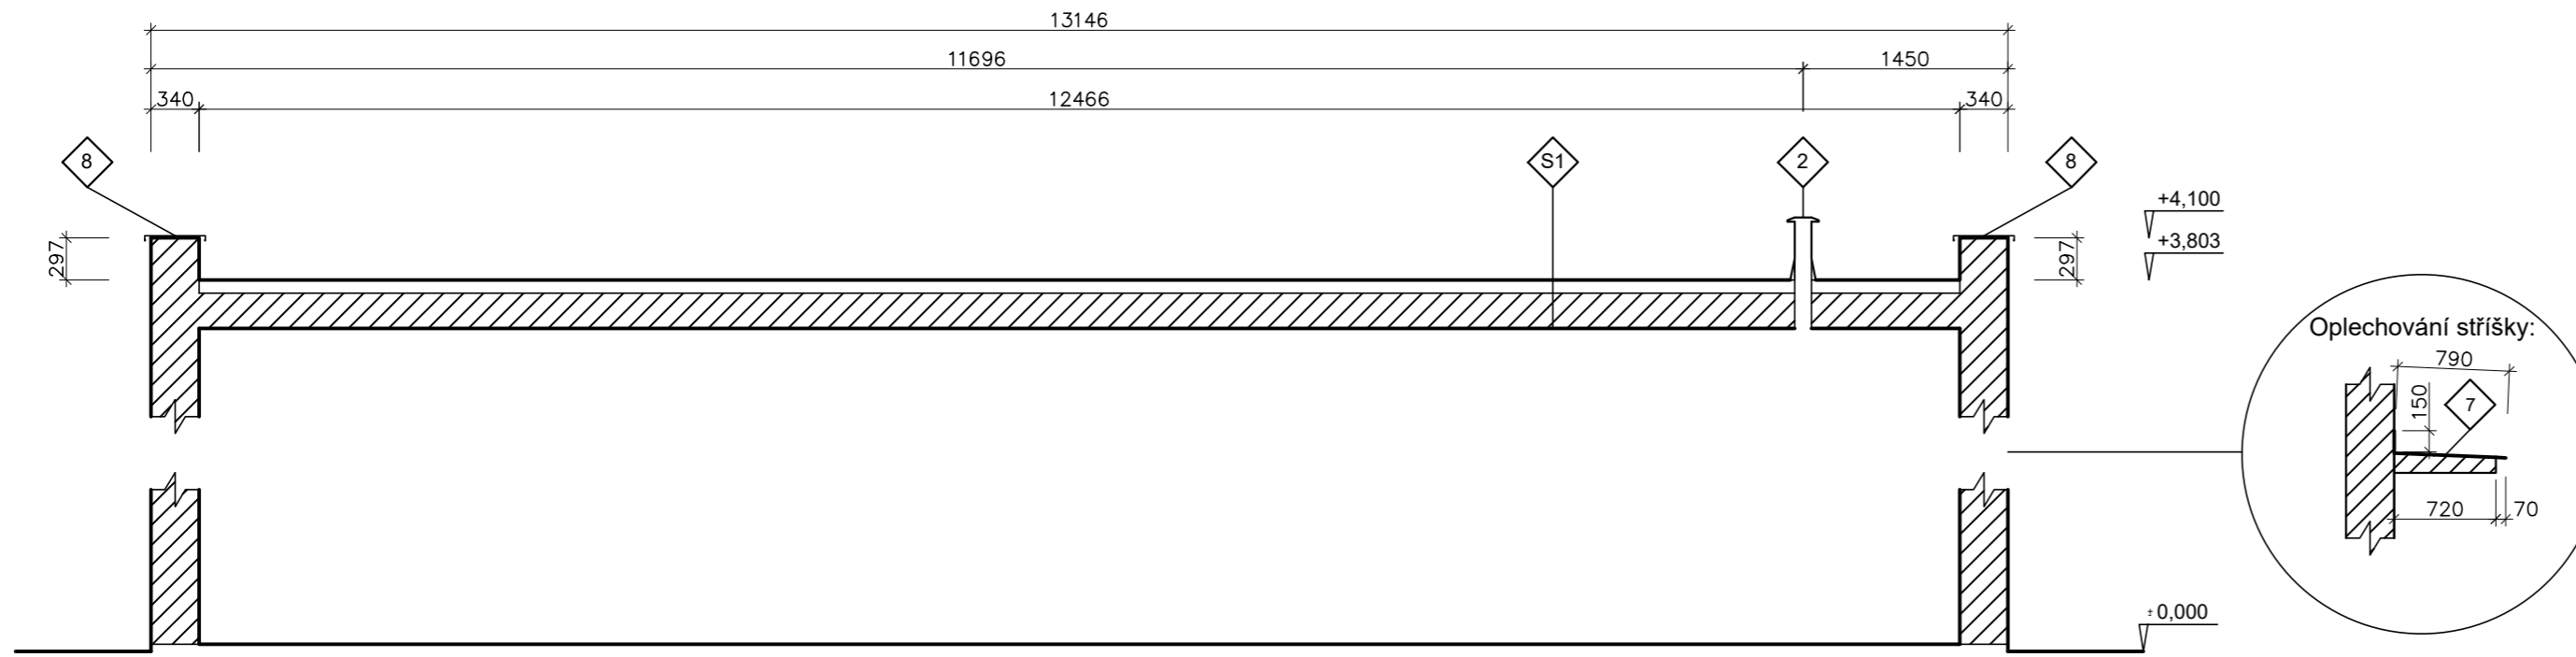

Řez B - B'

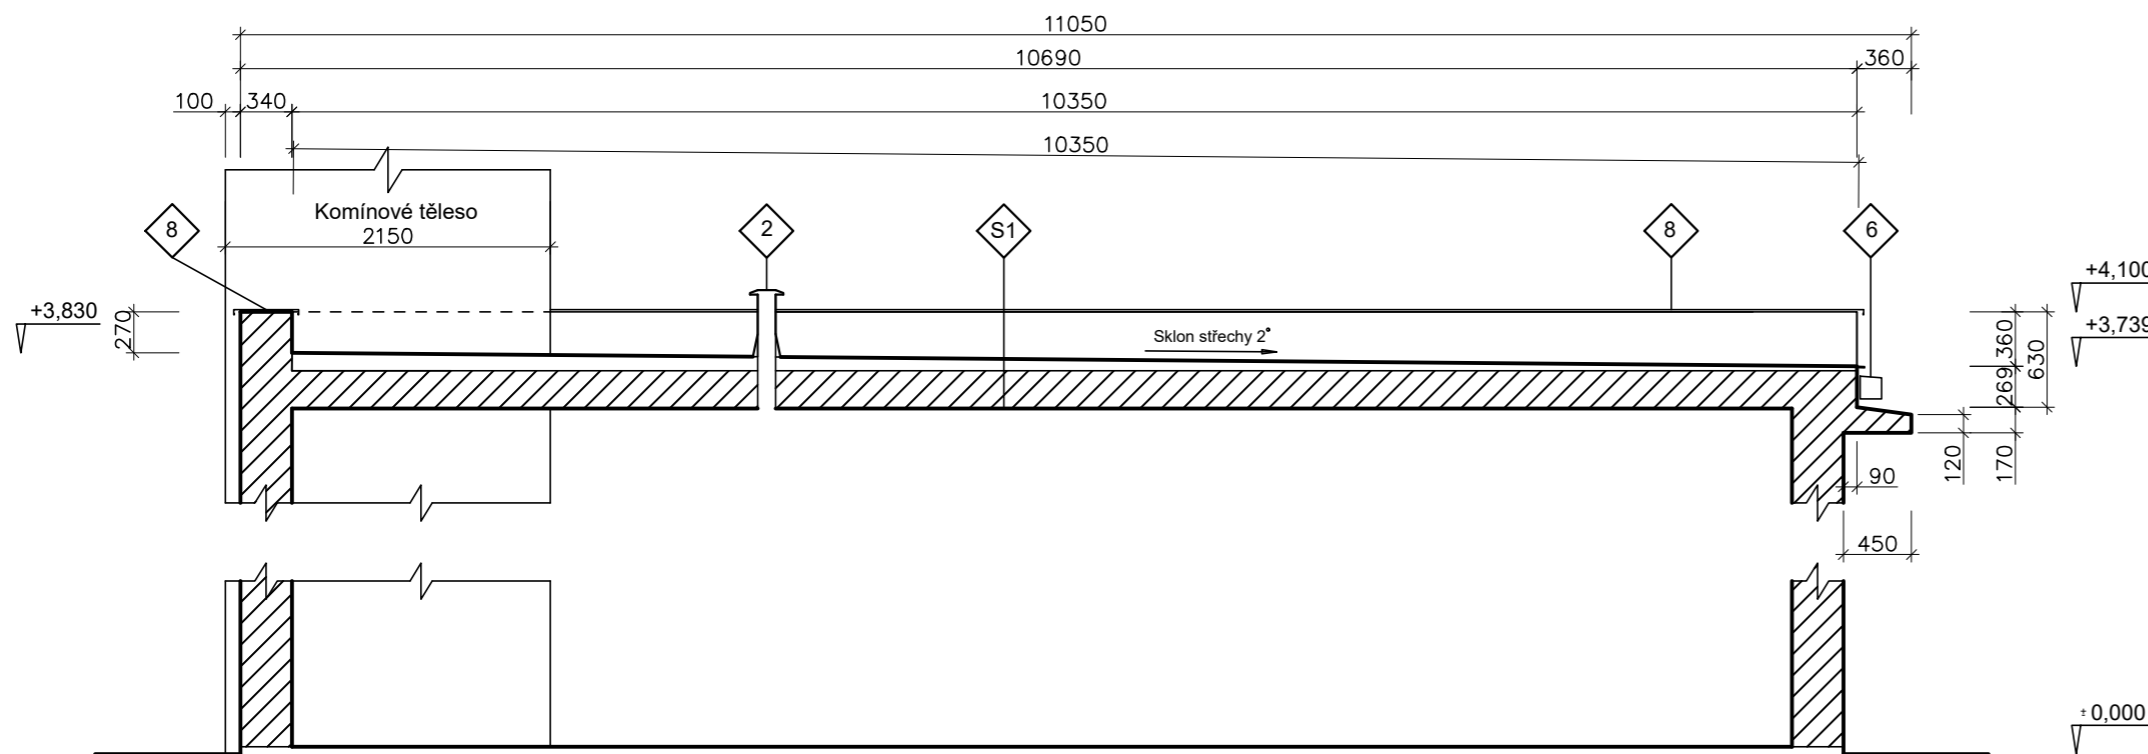

Legenda	
	Stávající nosná konstrukce stavby
Poznámky:	
	Větrací průduch
	Odtok dešťové vody - žlab hranatý pozink. plech, kotelík, svod délky 2,3m, napojení na litinové vedení. Poznámka: Průchod skrz římsu
	ŽB stříška nad vchody do objektu (pozink. oplechování)
	Oplechování atiky pozink. plech.
	Hydroizolační vrstva Vyztužený cementový potěr Spádová vrstva Základní nátěr (asf.) Stropní konstrukce

Kästner projekt s.r.o. náměstí Svobody 2029/14, Znojmo tel. 515 244 079		Zodp. projektant: Ing. Martin Večeřa ČKAIT ... 1007282 Projektant: Ing. Martin Večeřa	Otsk razítka:
Formát: A2 Stupeň: DPS	Investor: Správa nemovitostí města Znojma, příspěvková organizace, Pontassievská 14, Znojmo 669 02, IČ: 00839060 Místo: Znojmo	Stavební úřad: Znojmo	Podpis:
Měřítko: 1:50 Datum: 09/2024	Akce: Objekt kotelny K13 ul. Vídeňská - st. úpravy střechy na par.č. 5748/6 v k.ú. Znojmo-město		Č. výkresu: B.2 Paré:
Číslo zakázky:	Název: Stávající stav - Řez A - A', B - B'		B.2