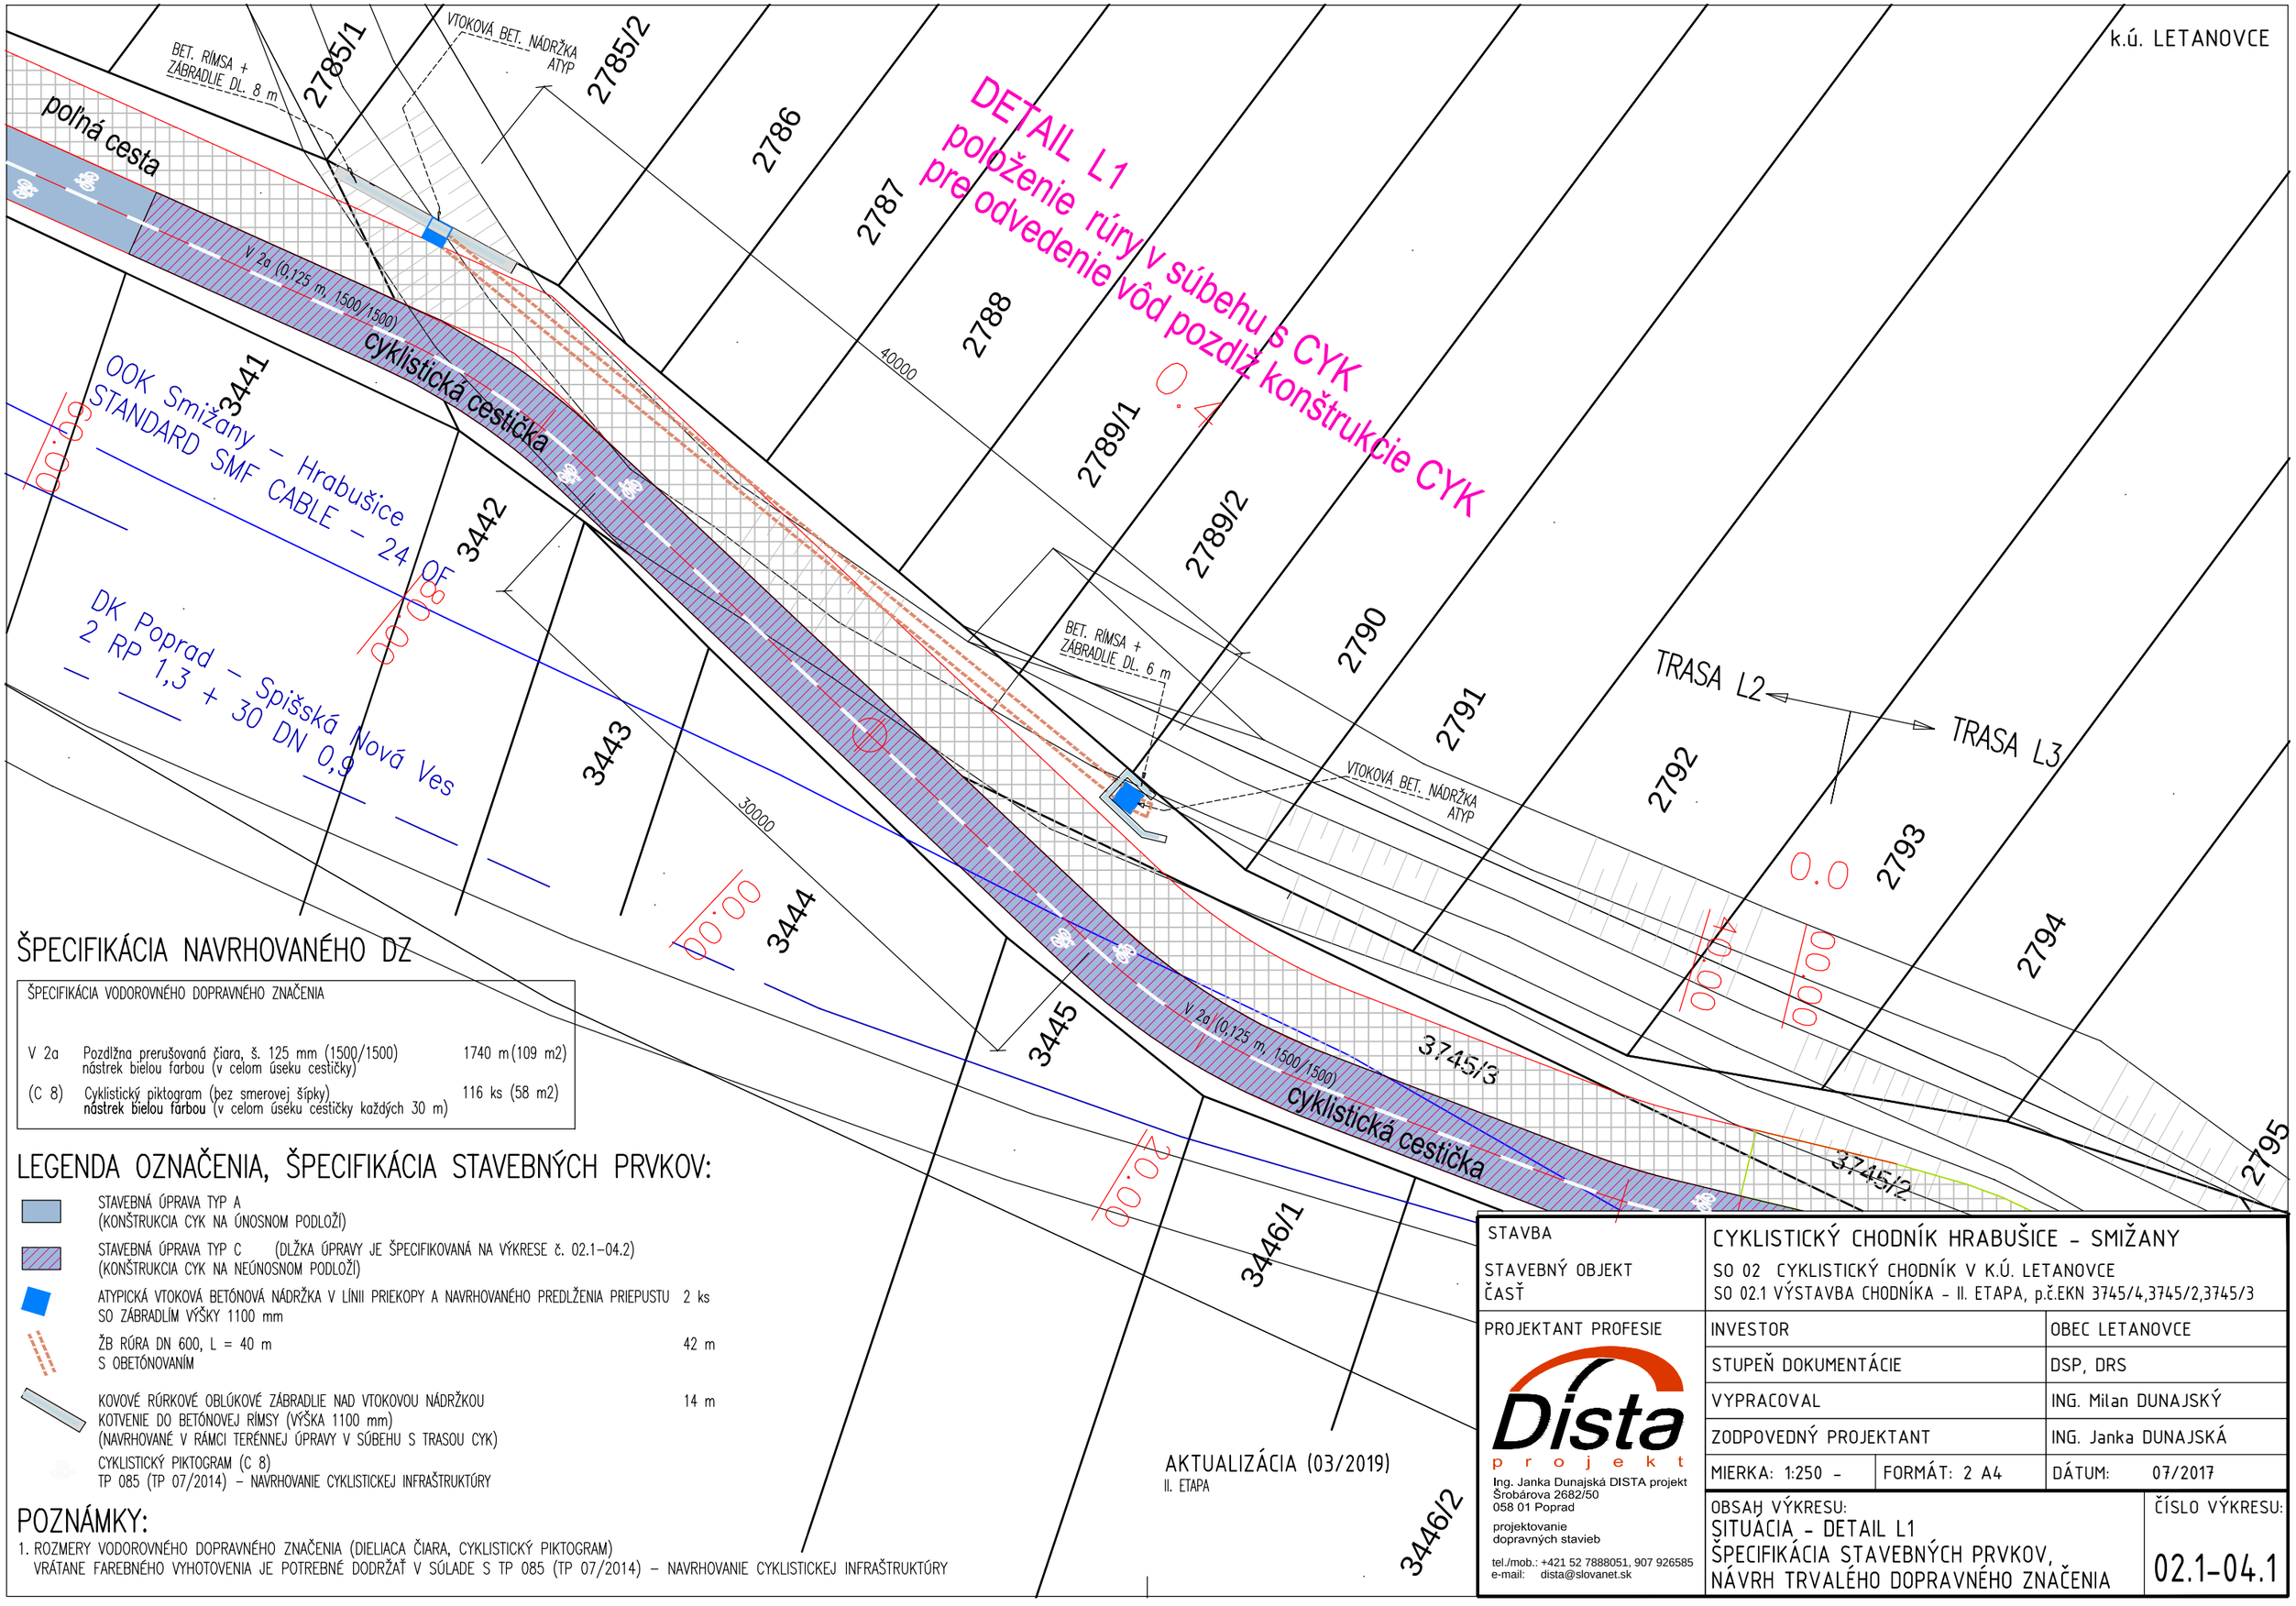

ŠPECIFIKÁCIA NAVRHOVANÉHO DZ

ŠPECIFIKÁCIA VODOROVNÉHO DOPRAVNÉHO ZNAČENIA

V 2a	Pozdĺžna prerušovaná čiara, š. 125 mm (1500/1500) nástrek bielou farbou (v celom úseku cestičky)	1740 m (109 m2)
(C 8)	Cyklistický piktogram (bez smerovej šípky) **nástrek bielou farbou** (v celom úseku cestičky každých 30 m)	116 ks (58 m2)

LEGENDA OZNAČENIA, ŠPECIFIKÁCIA STAVEBNÝCH PRVKOV:

	STAVEBNÁ ÚPRAVA TYP A (KONŠTRUKCIA CYK NA ÚNOSNOM PODLOŽÍ)	
	STAVEBNÁ ÚPRAVA TYP C (DĽŽKA ÚPRAVY JE ŠPECIFIKOVANÁ NA VÝKRESE č. 02.1–04.2) (KONŠTRUKCIA CYK NA NEÚNOSNOM PODLOŽÍ)	
	ATYPICKÁ VTOKOVÁ BETÓNOVÁ NÁDRŽKA V LÍNII PRIEKOPY A NAVRHOVANÉHO PREDLŽENIA PRIEPUSTU SO ZÁBRADLÍM VÝŠKY 1100 mm	2 ks
	ŽB RÚRA DN 600, L = 40 m S OBETÓNOVANÍM	42 m
	KOVOVÉ RÚRKOVÉ OBLÚKOVÉ ZÁBRADLIE NAD VTOKOVOU NÁDRŽKOU KOTVENIE DO BETÓNOVEJ RÍMSY (VÝŠKA 1100 mm) (NAVRHOVANÉ V RÁMCI TERÉNNEJ ÚPRAVY V SÚBEHU S TRASOU CYK)	14 m
	CYKLISTICKÝ PIKTOGRAM (C 8) TP 085 (TP 07/2014) – NAVRHOVANIE CYKLISTICKEJ INFRAŠTRUKTÚRY	

POZNÁMKY:

1. ROZMERY VODOROVNÉHO DOPRAVNÉHO ZNAČENIA (DIELIACA ČIARA, CYKLISTICKÝ PIKTOGRAM) VRÁTANE FAREBNÉHO VYHOTOVENIA JE POTREBNÉ DODRŽAŤ V SÚLADE S TP 085 (TP 07/2014) – NAVRHOVANIE CYKLISTICKEJ INFRAŠTRUKTÚRY

STAVBA	CYKLISTICKÝ CHODNÍK HRABUŠICE – SMIŽANY		
STAVEBNÝ OBJEKT ČASŤ	SO 02 CYKLISTICKÝ CHODNÍK V K.Ú. LETANOVCE SO 02.1 VÝSTAVBA CHODNÍKA – II. ETAPA, p.č.EKN 3745/4,3745/2,3745/3		
PROJEKTANT PROFESIE	INVESTOR		OBEC LETANOVCE
	STUPEŇ DOKUMENTÁCIE		DSP, DRS
	VYPRACOVAL		ING. Milan DUNAJSKÝ
	ZODPOVEDNÝ PROJEKTANT		ING. Janka DUNAJSKÁ
	MIERKA: 1:250 –	FORMÁT: 2 A4	DÁTUM: 07/2017
	OBSAH VÝKRESU: SITUÁCIA – DETAIL L1 ŠPECIFIKÁCIA STAVEBNÝCH PRVKOV, NÁVRH TRVALÉHO DOPRAVNÉHO ZNAČENIA		ČÍSLO VÝKRESU: 02.1–04.1

Dista projekt
Ing. Janka Dunajská DISTA projekt
Šrobárova 2682/50
058 01 Poprad
projektovanie dopravných stavieb
tel./mob.: +421 52 7888051, 907 926585
e-mail: dista@slovanet.sk