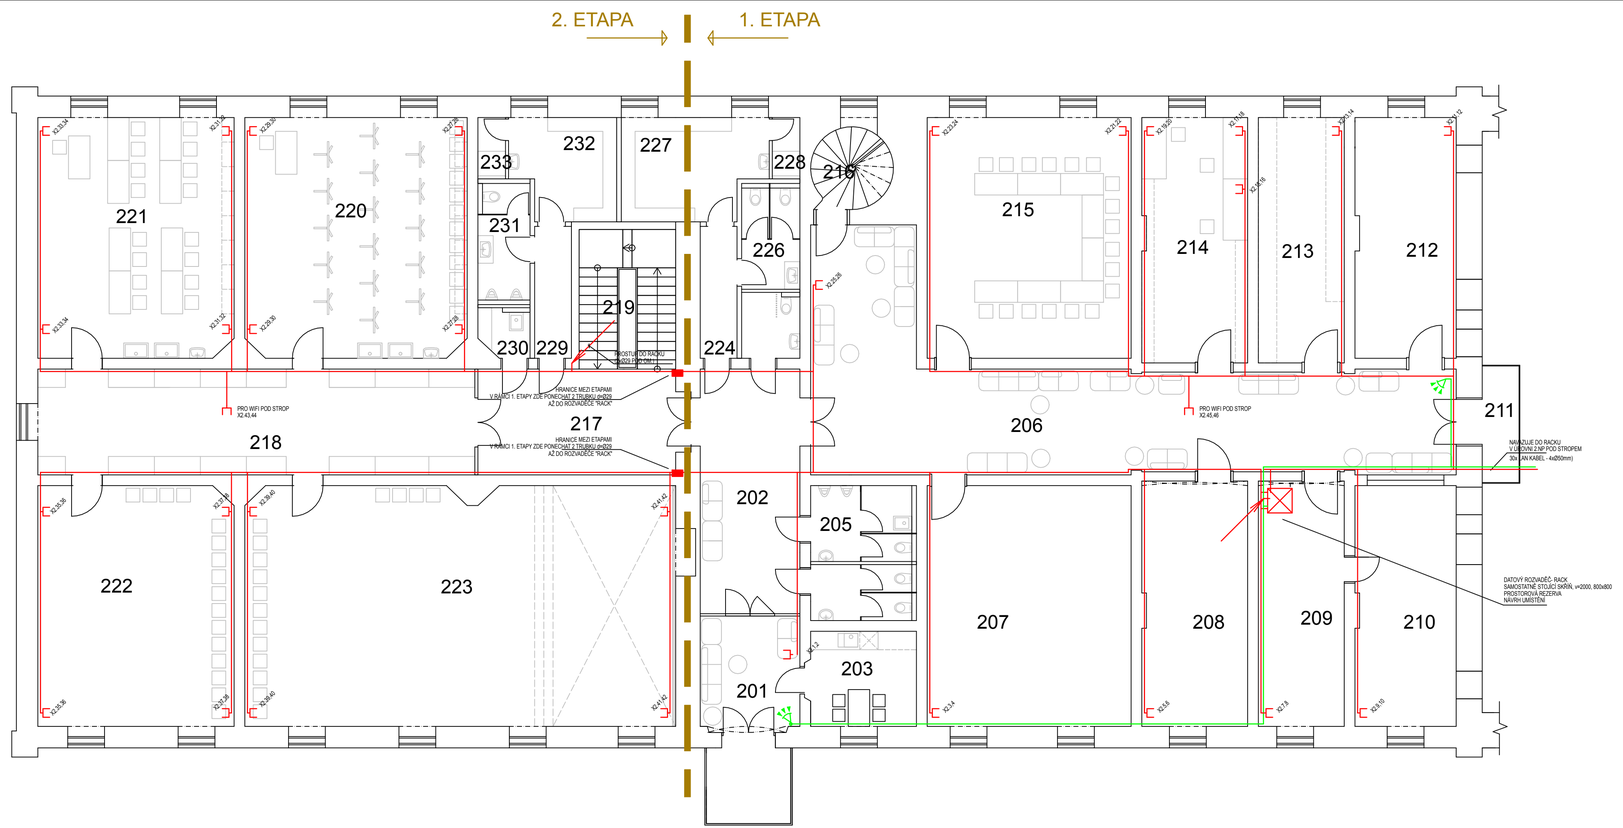

201	ODPOČÍVÁRNA	11,69
202	CHODBA	25,93
203	DENNÍ MÍSTNOST	10,70
204	WC Ž	6,30
205	WC M / ÚKLID	8,54
206	CHODBA	87,31
207	STROJOVNA VZT	52,20
208	KOTELNA	26,74
209	TECHNICKÁ MÍSTNOST	21,54
210	TECHNICKÁ MÍSTNOST	25,74
211	BALKÓN	4,56
212	TECHNICKÁ MÍSTNOST	25,73
213	SKLAD	21,84
214	KANCELÁŘ PRO ZAMĚSTNANCE	26,74
215	KREATIVNÍ UČEBNA - VÝUKOVÉ KURZY	52,20
216	SCHODIŠTĚ	5,89
217	CHODBA	22,25
218	CHODBA	49,16
219	SCHODIŠTĚ	14,32
220	KREATIVNÍ UČEBNA - VÝTVARNE A SOCHAŘSKÉ KURZY	56,47
221	KREATIVNÍ UČEBNA - VÝTVARNÉ KURZY	50,01
222	KREATIVNÍ UČEBNA - PĚVECKÉ KURZY A HRA NA NÁSTROJ	50,01
223	KREATIVNÍ UČEBNA - TANEČNÍ A DIVADELNÍ KURZY	109,40
224	PŘEDSÍŇ ŽENY	5,16
225	WC IMOBILNÍ	4,09
226	WC ŽENY	6,27
227	SATNA ŽENY	14,93
228	SPRCHY ŽENY	1,80
229	PŘEDSÍŇ	5,13
230	ÚKLID	2,58
231	WC MUŽI	6,31
232	SATNA MUŽI	10,80
233	SPRCHY MUŽI	1,80

SIGNALIZACE Z WC POSTIŽENÝCH
TLAČÍTKO NOUZOVÉHO VOLÁNÍ

SIGNALIZACE Z WC POSTIŽENÝCH
SIGNALIZAČNÍ SVÍTIDLO VČETNĚ AKUSTIKY
DVEŘNÍ KOMBINACE PRO RESET SYSTÉMU

OVLÁDACÍ KLÁVESNICE EZS
BUS KABEL

POHYBOVÝ DETEKTOR EZS - DELŠÍ DOSAH
BUS KABEL

POHYBOVÝ DETEKTOR EZS
BUS KABEL

DETEKTOR EZS - MAGNETICKÝ KONTAKT
BUS KABEL

IP KAMERA. SKRYTÝ KABEL
2xLAN POE KABEL Z RACKU V INSTAL. TRUBCE ⌀=23mm

DVOJZÁSUVKA 2xRJ45
2xLAN POE KABEL Z RACKU V INSTAL. TRUBCE ⌀=23mm

PŘESNÉ UMÍSTĚNÍ KONCOVÝCH PRVKŮ JE ŘEŠENO V KOORDINAČNÍCH VÝKRESECH - SOUČÁST ASŘ.

Ing. Karel Alexa

NÁZEV STAVBY: Jízdárna Louckého kláštera ve Znojmě II.etapa			Atelier GNS s.r.o. Krátká 1778/9, 66902 Znojmo www.ateliergns.com, info@ateliergns.com
INVESTOR: MĚSTO ZNOJMO, Obroková 1/12, 66922 Znojmo			
KATASTRÁLNÍ ÚZEMÍ: Znojmo-Louka (793574)	MÍSTO STAVBY: parc.č. 24/3, ulice Loucká		
HLAVNÍ ARCHITEKT: ING. ARCH. MARTIN NAVRKAL, PH.D.			ZAKÁZKA C.
ZODPOVĚDNÝ PROJEKTANT: ING. ARCH. MARTIN NAVRKAL, PH.D.	VYPRACOVAL: ALEXA-PROJEKCE S.R.O		PARÉ
OBJEKT: SO 01 STAVEBNÍ ÚPRAVY OBJEKTU JÍZDÁRNY		STUPEŇ: DPS	
PROFESE: D.1.4.7. ELEKTRO - SLABOPROUD, EZS		DATUM: 06/2024	
NÁZEV VÝKRESU: PŮDORYS 2.NP		MĚŘÍTKO: 1:100	ČÍSLO VÝKRESU: D1.4.7-03