



KONSTRUKČNÍ SCHÉMA VIKÝŘE M 1:25  
ČELNÍ POHLED

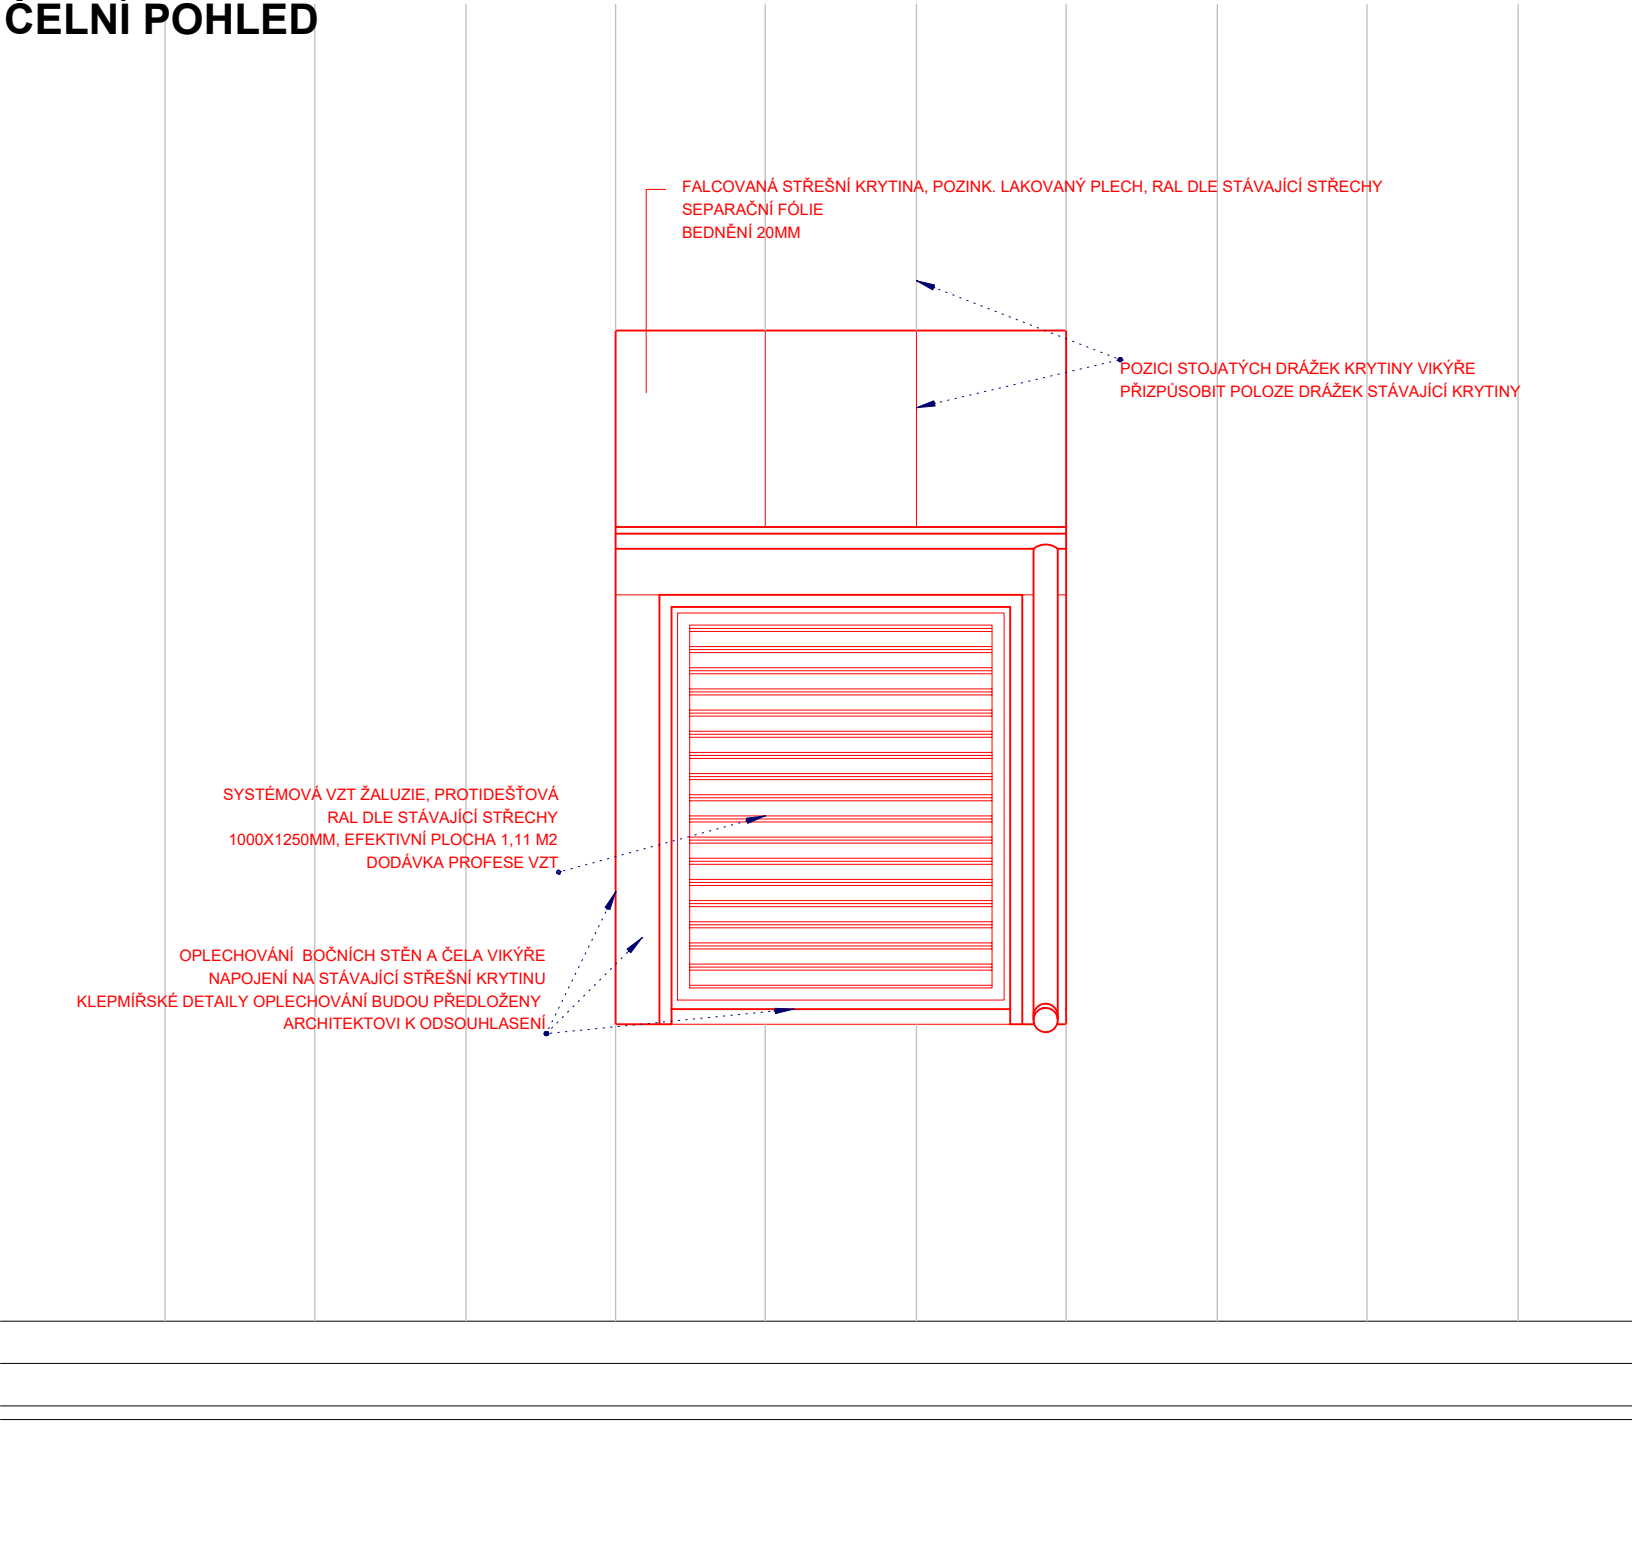

POZN.: PRO ÚČELY PROJEKTU NEBYLO PROVEDENO DESTRUKTIVNÍ ODKRYTÍ KONSTRUKCÍ, PROJEKT TEDY VYCHÁZÍ ZE ZJIŠTĚNÝCH KONSTRUKCÍ A JEJICH STAVU. DETAILY A JEJICH ŘEŠENÍ, ROZSAH VÝMĚNY STÁVAJÍCÍCH PRVKŮ A ZÁSAH DO KONSTRUKCE BUDE UPŘESNĚN PO ODKRYTÍ KONSTRUKCE A SKUTEČNĚ ZJIŠTĚNÉHO STAVU.

ŘEZ

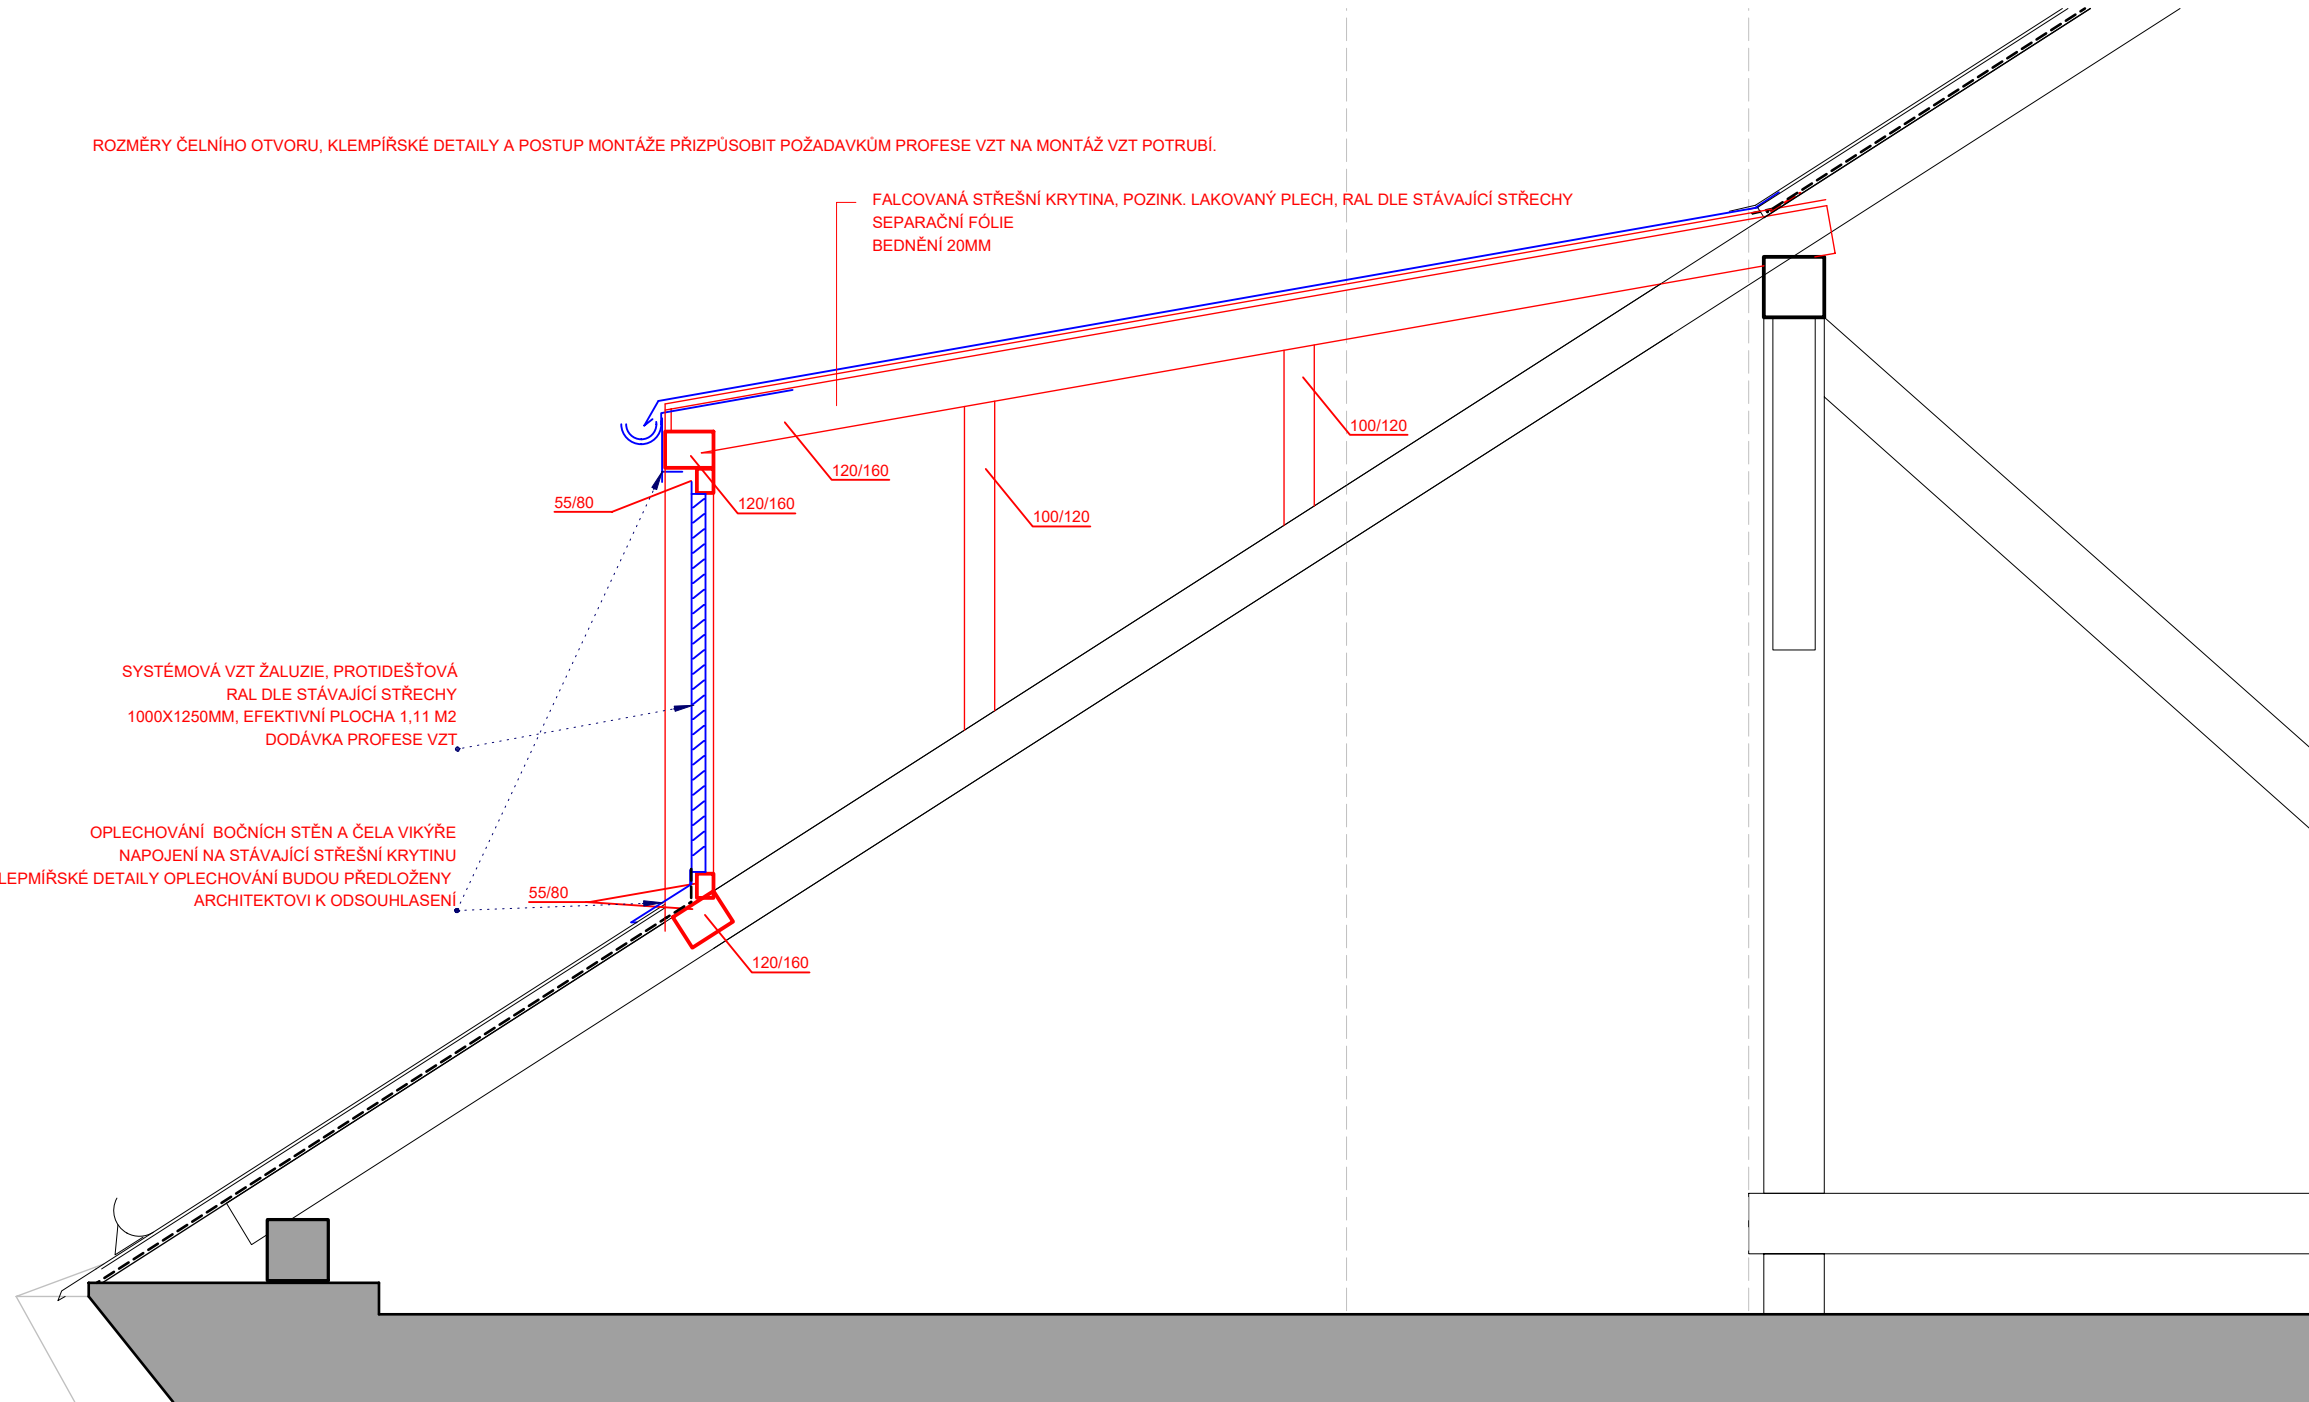


POZOR:

Vzhledem k tomu, že se jedná o rekonstrukci historického, památkově chráněného objektu, nemohly být zjištěny veškeré skutečnosti, skutečné provedení a stav současných konstrukcí. Dokumentace je zpracována jako dokumentace pro povolení stavby, při jejím vypracování bylo vycházeno ze zaměření objektu poskytnutého investorem. Původní dokumentace stavby se nezachovala, nejsou k dispozici ani doklady o pozdějších úpravách. Stav objektu byl zhodnocen převážně dle vizuálně přístupných konstrukcí a jejich znaků. Nebyly prováděny destruktivní sondy do konstrukcí. Při oceňování konstrukcí a činností, při zpracování prováděcích a dílenských dokumentací i při provádění jakékoli stavební činnosti je třeba akceptovat následující:

- Před započatím jakýchkoli prací je třeba zjistit skutečný stav a provedení konstrukcí, vedení sítí. Projektant výslovně upozorňuje, že neexistují relevantní doklady o veškerých sítích v areálu, při zemních pracích je tedy zapotřebí postupovat se zvýšenou opatrností.
- Veškeré práce podléhají dohledu orgánů památkové péče (NPÚ, OŠKaPP MěÚ Znojmo)
- Veškeré stavební postupy, stavební výrobky, technologie, barevné a materiálové provedení, jakož i veškeré změny budou odsouhlaseny architektem - autorem projektu
- Veškeré vybavení, zařízení a doplňky dodávané stavbou budou odsouhlaseny architektem – autorem projektu.
- Veškeré prvky, výrobky, jejich rozměry, počty a provedení budou přizpůsobeny skutečnému stavu zjištěnému na stavbě.

PŮDORYS

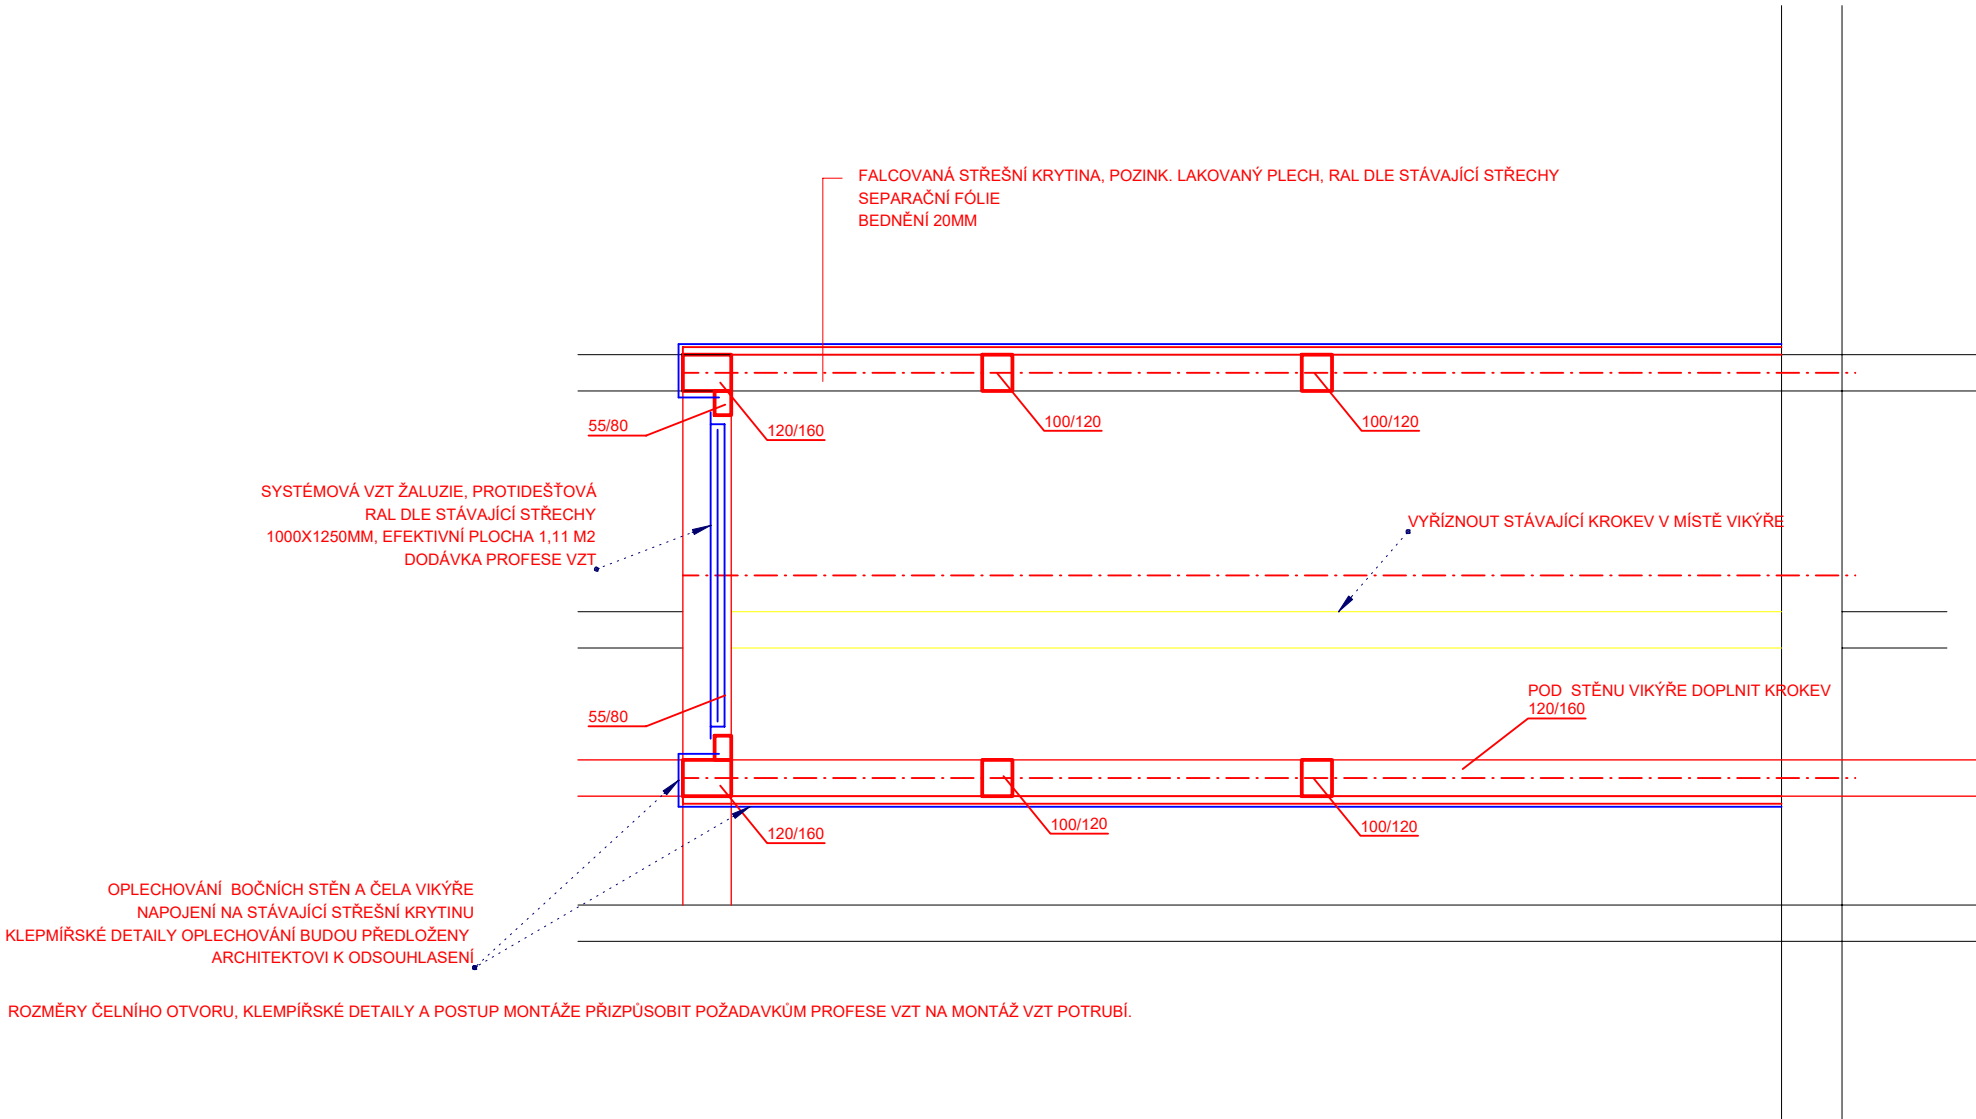

|  |  |   |                          |
|--|--|---|--------------------------|
| NÁZEV STAVBY<br><b>Jízdárna Louckého kláštera ve Znojmě<br/>II.etapa</b> |  | <br>Atelier GNS s.r.o.<br>Krátká 1778/9, 66902 Znojmo<br>www.atelierngns.com, info@atelierngns.com |                          |
| INVESTOR<br><b>MĚSTO ZNOJMO, Obroková 1/12, 66922 Znojmo</b>             |  | ZAKÁZKA Č.  |                          |
| KATASTRÁLNÍ ÚZEMÍ<br>Znojmo-Louka 793574                                 | MÍSTO STAVBY<br>Loucká ulice                   | PARE  |                          |
| HLAVNÍ ARCHITEKT<br>ING. ARCH. MARTIN NAVRKAL, PH.D.                     |  | ZAKÁZKA Č.  |                          |
| ZODPOVĚDNÝ PROJEKTANT<br>ING. ARCH. MARTIN NAVRKAL, PH.D.                | VYPRACOVAL<br>ING. ARCH. MARTIN NAVRKAL, PH.D. | PARE  |                          |
| OBJEKT<br>SO 01  |  | STUPEN<br>DPS   | PARE                     |
| PROFESE<br>D.1.1 ARCHITEKTONICKO-STAVEBNÍ ŘEŠENÍ                         |  | DATUM<br>06/2024  |                          |
| NÁZEV VÝKRESU<br>DETAIL 1 - DETAIL ŘEZ VIKÝŘEM                           |  | MĚŘÍTKO<br>1:25   | ČÍSLO VÝKRESU<br>D1.1-D1 |