


3713

3714

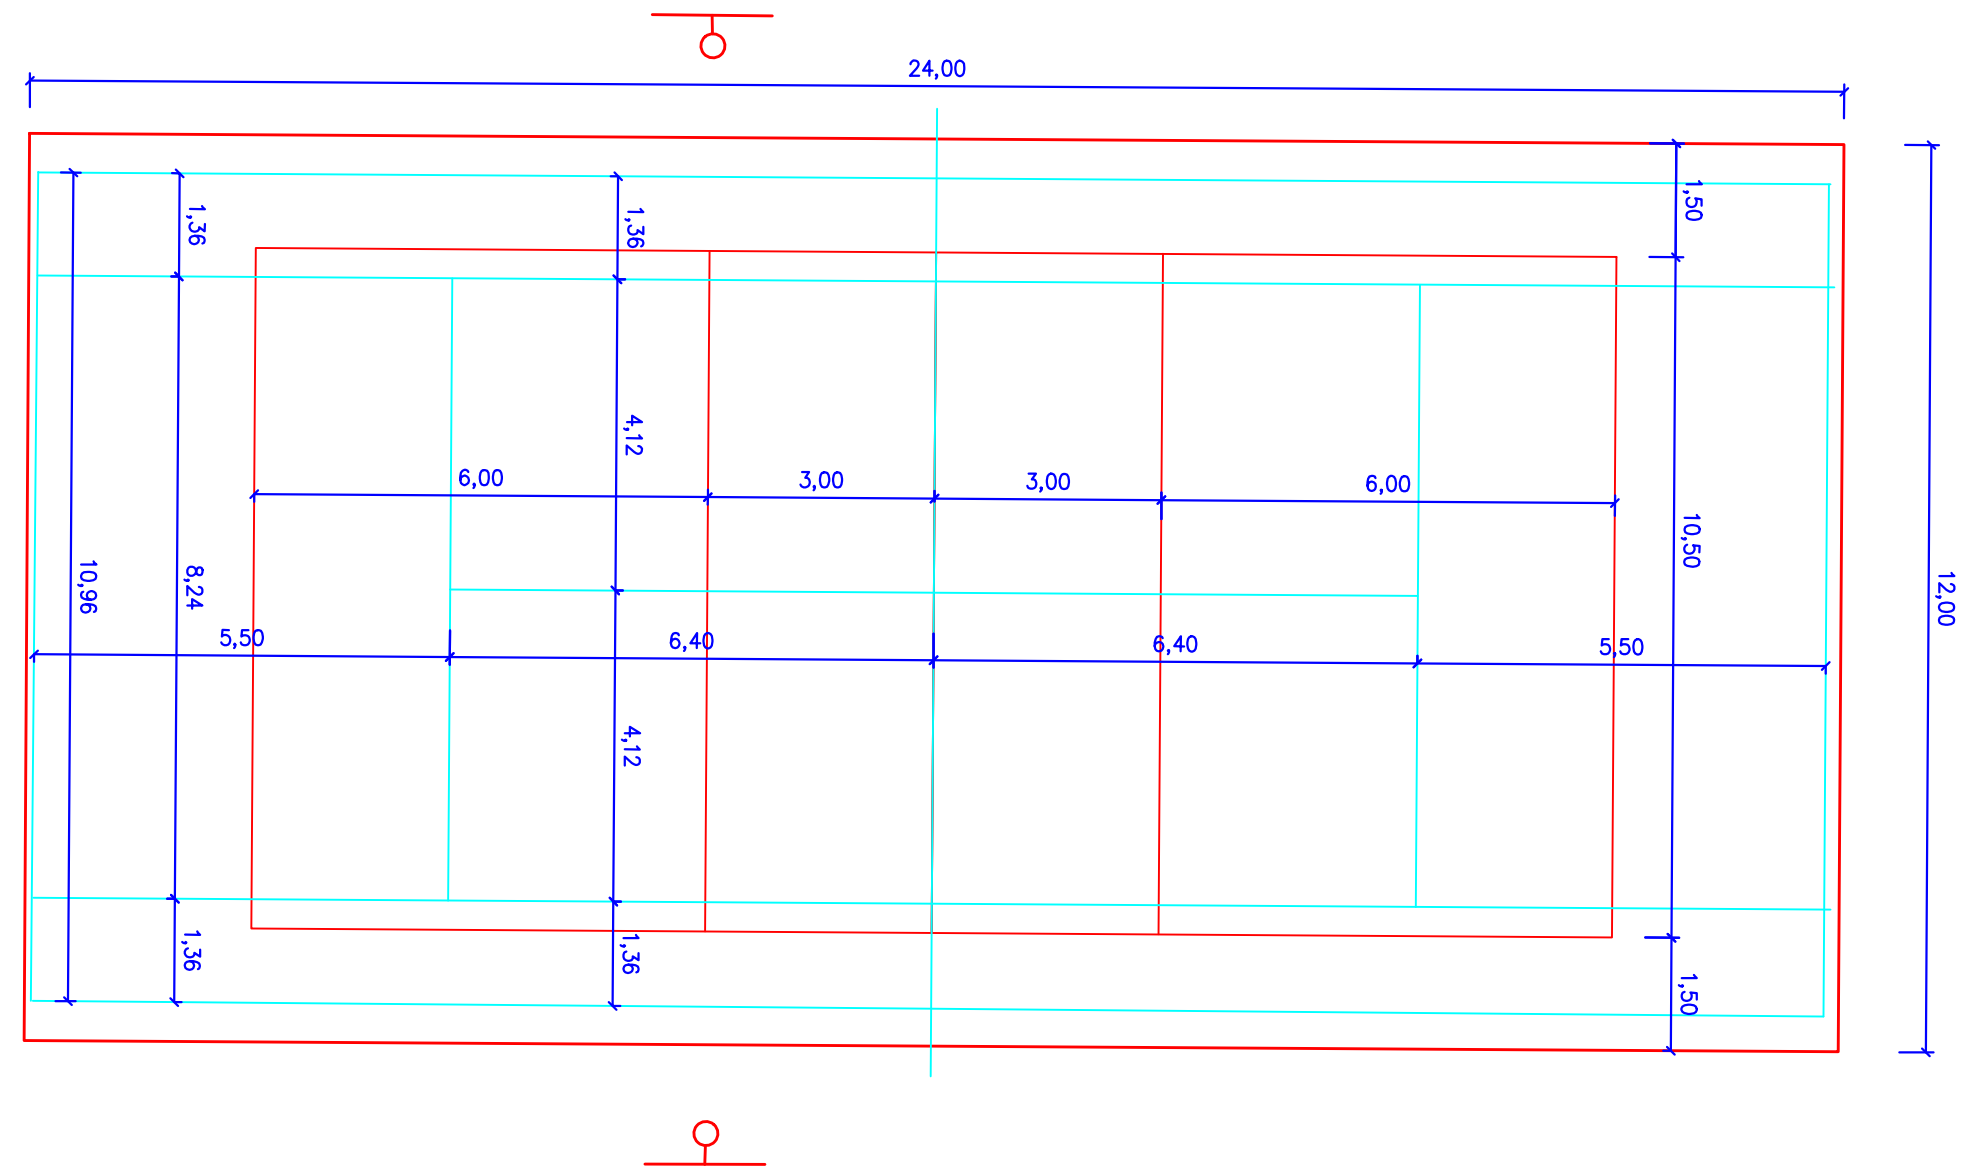

3712

3715

LEGENDA:

- ČÁRY PRO TENIS
- ČÁRY PRO VOLEJBAL

ZODP. PROJEKTANT	VYPRACOVAL	KRESLIL	KONTROLOVAL	Kučeřík PROJEKT s.r.o. 671 64 Božice 441 tel.: 606 225 031 IČ: 28293134	
Ing. L. Kučeřík					
MĚSTSKÝ ÚŘAD: ZNOJMO			K.Ú.: OBLEKOVICE		
STAV. ÚŘAD: ZNOJMO			KRAJ: JIHOMORAVSKÝ		
INVESTOR: MĚSTO ZNOJMO Obrokova 1/12 669 22 Znojmo				ČÍSLO ZAK.: 491	
AKCE: MULTIFUNKČNÍ SPORTOVIŠTĚ ŠÍPKOVÁ - OBLEKOVICE				DATUM: 12/2022	
				MĚŘÍTKO: 1:100	
				FORMÁT: A3	KOPIE:
OBJEKT: D.1. STAVEBNÍ ČÁST				STUPEŇ: DUR+DSP	
OBSAH: VÝKRES LAJNOVÁNÍ HŘIŠTĚ				ČÍSLO VÝK.: D.1.3	