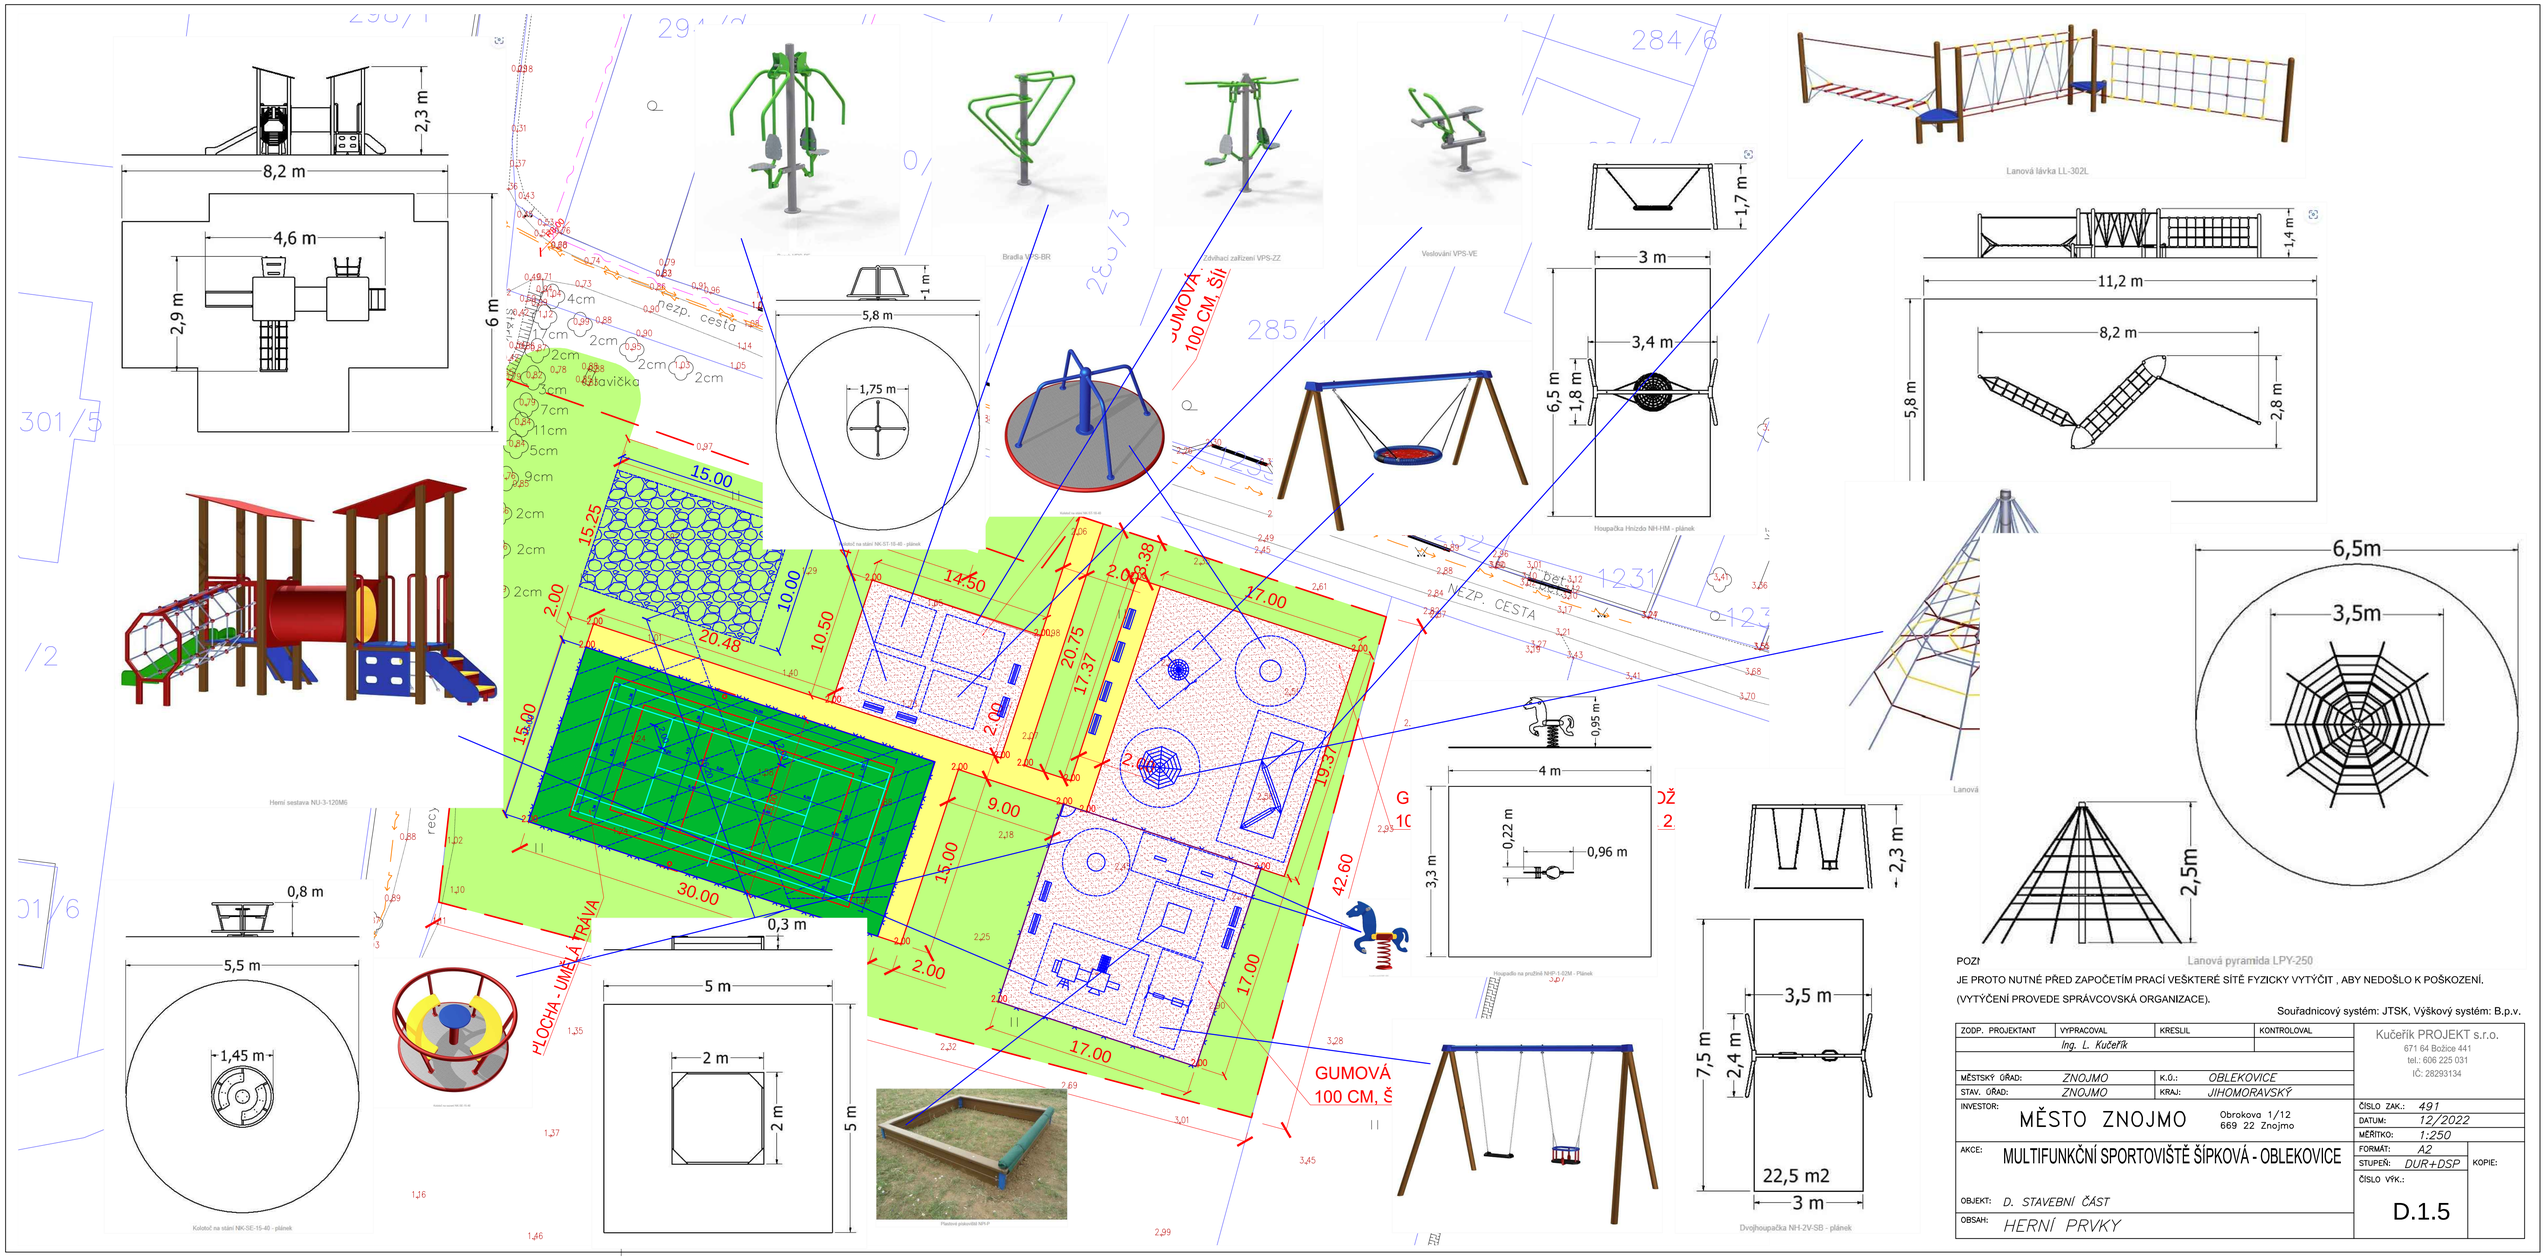
2,3 m
8,2 m
4,6 m
2,9 m
6 m
Hemi sestava NU-3-120M6
0,8 m
5,5 m
1,45 m
Kolotoč na stání NK-SE-15-40 - plánek
5,8 m
1 m
1,75 m
Kolotoč na stání NK-ST-16-45 - plánek
0,3 m
5 m
2 m
2 m
5 m
Pískoviště pokoušitel NH-P
Houpačka Hnízdo NH-HM - plánek
1,7 m
3 m
3,4 m
6,5 m
1,8 m
Houpačka na pružině NHP-1-02M - Plánek
0,95 m
4 m
0,22 m
0,96 m
3,3 m
Dvojhoupačka NH-2V-SB - plánek
2,3 m
3,5 m
7,5 m
2,4 m
22,5 m2
3 m
Lanová lávka LL-302L
1,4 m
11,2 m
8,2 m
5,8 m
2,8 m
6,5m
3,5m
2,5m
Lanová pyramida LPY-250
Bradla VPS-BR
Zdvihací zařízení VPS-ZZ
Veslování VPS-VE
4cm
2cm
7cm
11cm
5cm
9cm
15.00
15.25
10.00
20.48
10.50
14.50
2.00
2.38
17.00
20.75
17.37
19.37
9.00
15.00
30.00
42.60
17.00
PLOCHA - UMĚLÁ TRÁVA
GUMOVÁ 100 CM, Š
NEZP. CESTA
Lávka
POZ!
JE PROTO NUTNÉ PŘED ZAPOČETÍM PRACÍ VEŠKTERÉ SÍTĚ FYZICKY VYTÝČIT , ABY NEDOŠLO K POŠKOZENÍ.
(VYTÝČENÍ PROVEDE SPRÁVCOVSKÁ ORGANIZACE).
Souřadnicový systém: JTSK, Výškový systém: B.p.v.
ZODP. PROJEKTANT
VYPRACOVAL
KRESLIL
KONTROLOVAL
Ing. L. Kučeřík
Kučeřík PROJEKT s.r.o.
671 64 Božice 441
tel.: 606 225 031
IČ: 28293134
MĚSTSKÝ ÚŘAD: ZNOJMO
K.Ú.: OBLEKOVICE
STAV. ÚŘAD: ZNOJMO
KRAJ: JIHOMORAVSKÝ
INVESTOR:
MĚSTO ZNOJMO
Obrokova 1/12
669 22 Znojmo
ČÍSLO ZAK.: 491
DATUM: 12/2022
MĚŘÍTKO: 1:250
AKCE:
MULTIFUNKČNÍ SPORTOVIŠTĚ ŠÍPKOVÁ - OBLEKOVICE
FORMÁT: A2
STUPEŇ: DUR+DSP
KOPIE:
ČÍSLO VÝK.:
OBJEKT: D. STAVEBNÍ ČÁST
OBSAH: HERNÍ PRVKY
D.1.5