



VZOROVÝ PŘÍČNÝ ŘEZ A-A'

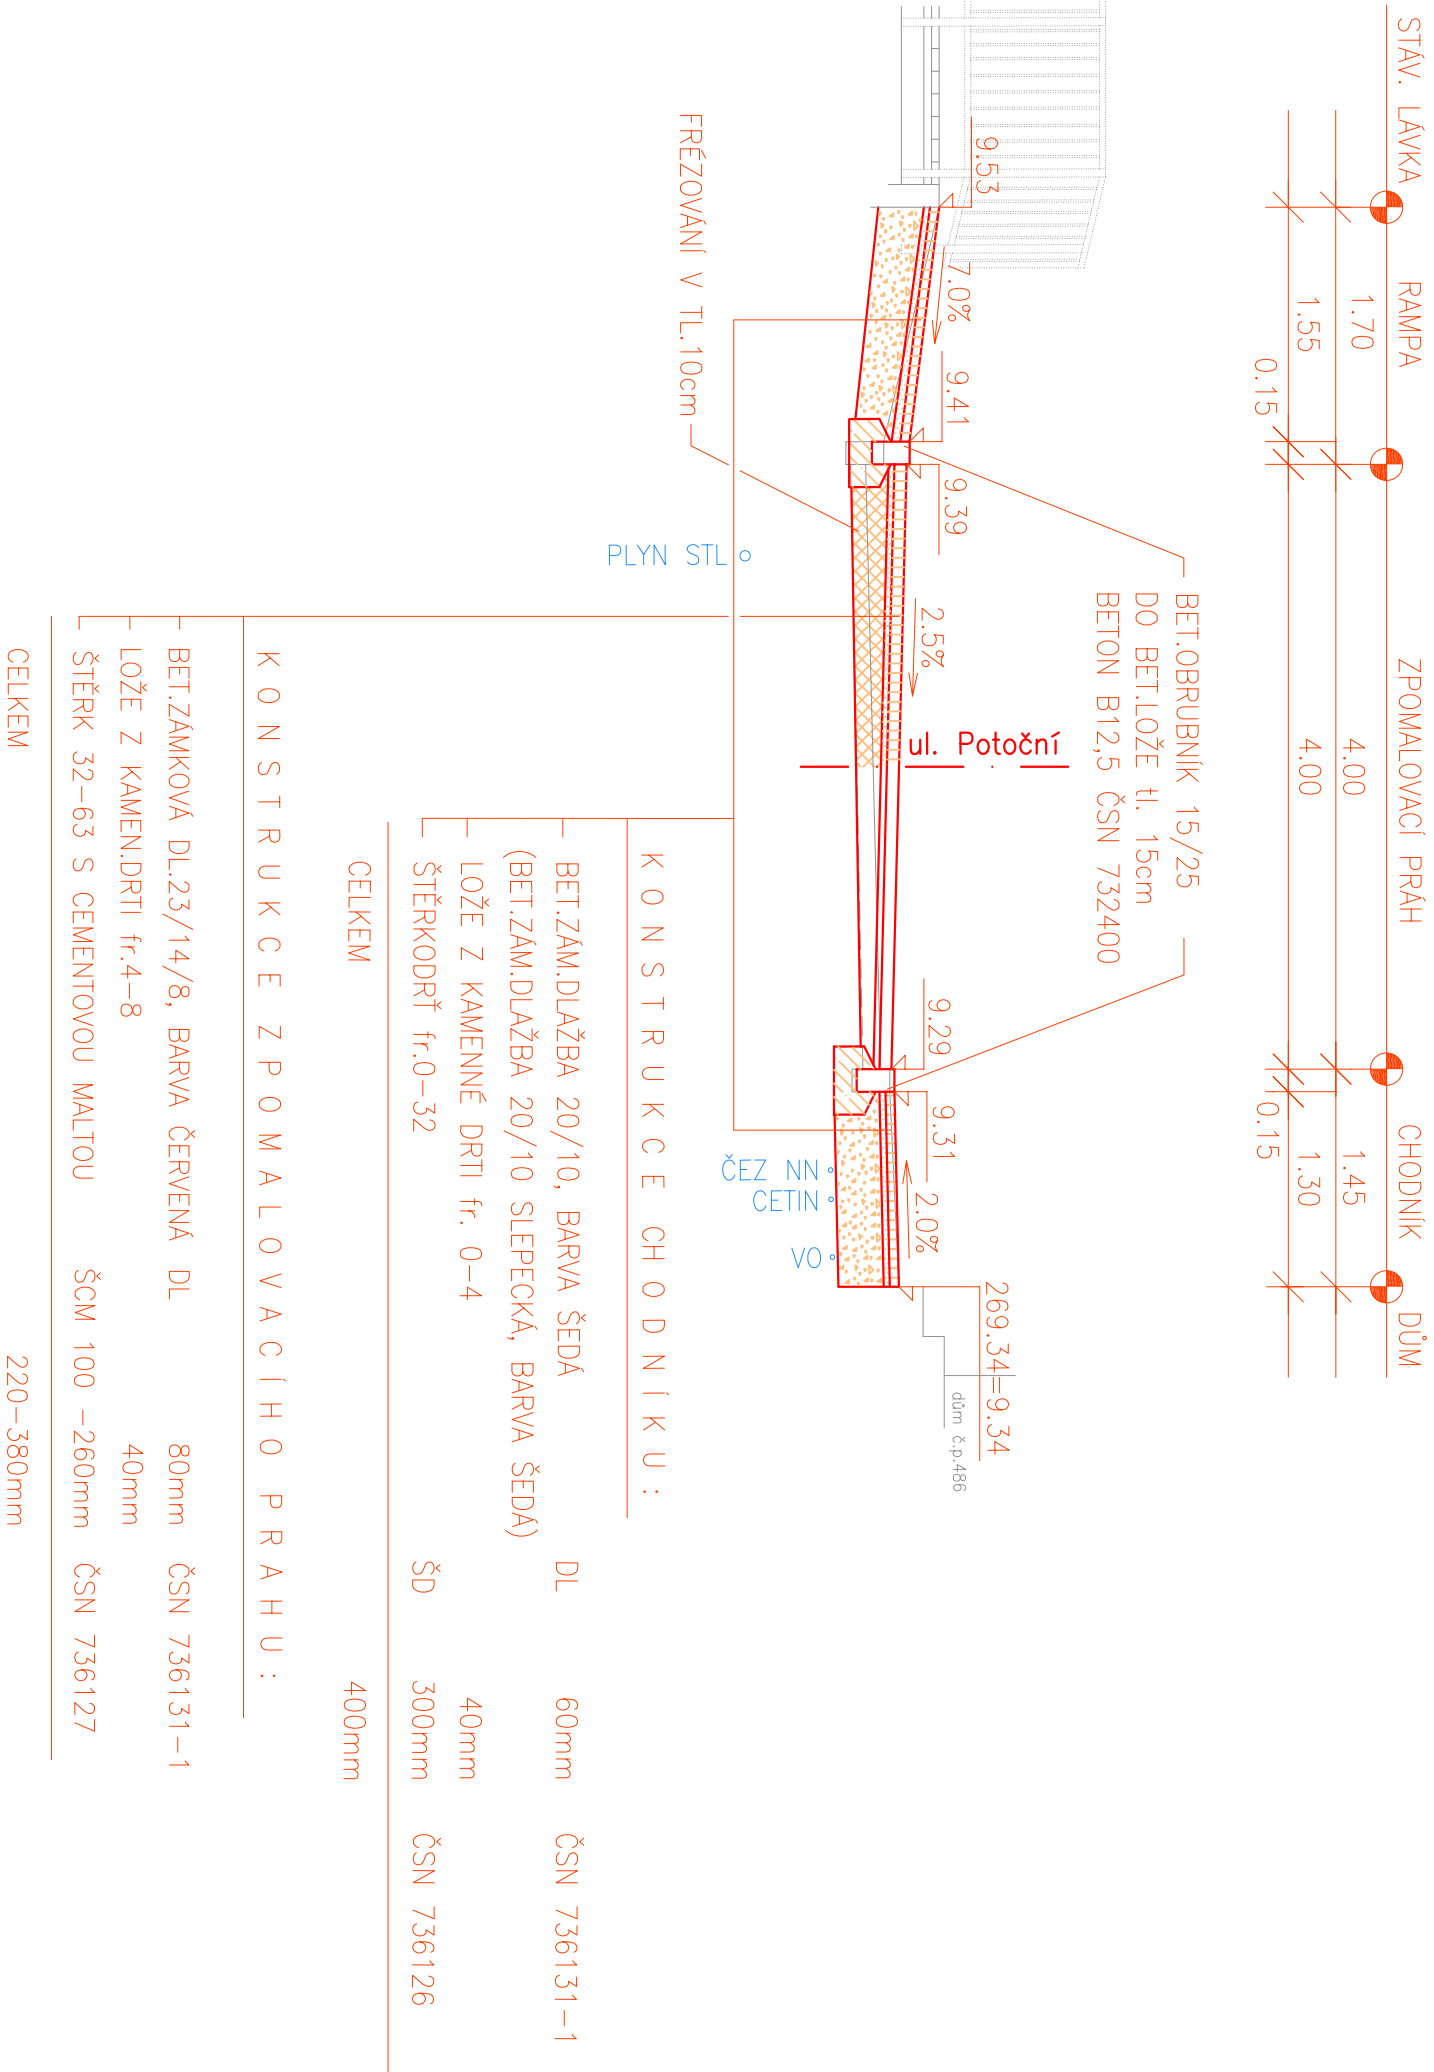

souřadnicový systém: JTSK, výškový systém: B.p.v.

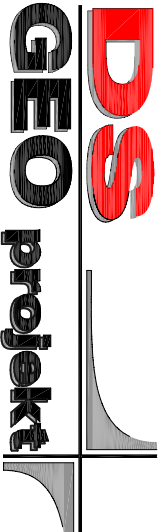

HLAVNÍ PROJEKTANT:	PROJEKTANT:	VYPRACOVAL:
ING. DOLEŽEL PETR	ING. DOLEŽEL PETR	ŠUSTKOVÁ MICHAELA
KRAJ:	OLOMOUCKÝ	MÍSTO: ŠTERNBERK
INVESTOR:	MĚSTO ŠTERNBERK	
NÁZEV AKCE:	PŘÍSTUP NA LÁVKU V UL. POTOČNÍ, ŠTERNBERK	
NÁZEV VÝKRESU:	VZOROVÝ PŘÍČNÝ ŘEZ A-A'	
DATUM:	09/2018	
FORMAT:	2 A4	
MĚŘITKO:	1:50	
STUPEŇ PD:	DSP+DPS	
ZAKÁZKA:	995 24	
SOUPRAVA:	VÝKRES:	
		C.3



Ing. Petr Doležel

Na Štěpánku 42, 779 00 Olomouc

Projekce
depravních
stavů