
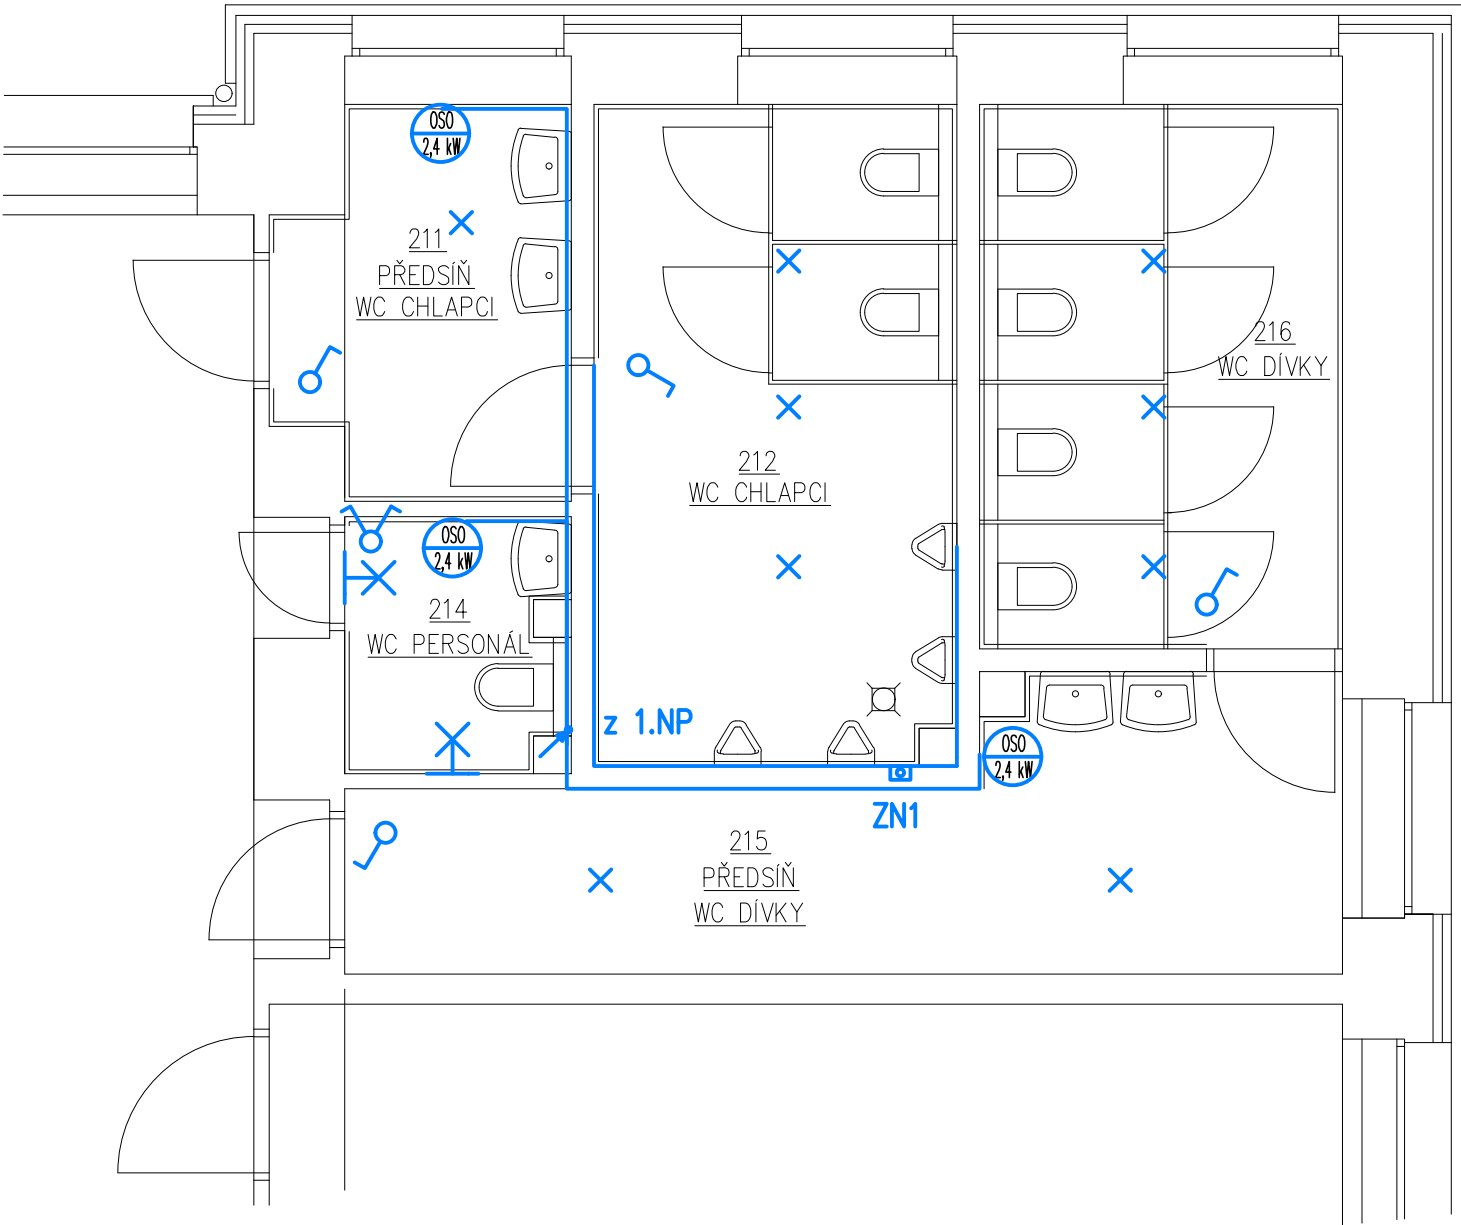


PŮDORYS 2.NP – PRAVÁ ČÁST – ELEKTORINSTALACE

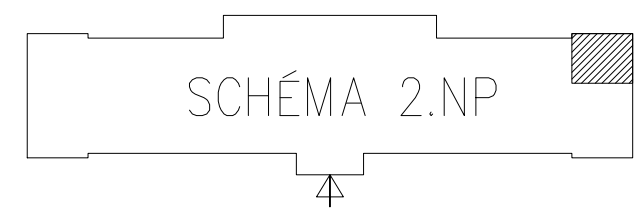

LEGENDA MÍSTNOSTÍ 2.NP–PRAVÁ ČÁST					
OZN.	MÍSTNOST	[m²]	PODLAHA	STĚNA	STROP
211	PŘEDSÍŇ WC CHLAPCI	4,63	KER. DLAŽBA	KO 1800, VOŠ	VOŠ
212	WC CHLAPCI	10,43	KER. DLAŽBA	KO 1800, VOŠ	VOŠ
214	WC PERSONÁL	2,48	KER. DLAŽBA	KO 1800, VOŠ	VOŠ
215	PŘEDSÍŇ WC DÍVKY	9,85	KER. DLAŽBA	KO 1500, KS 50, VOŠ	VOŠ
216	WC DÍVKY	8,64	KER. DLAŽBA	KO 1800, VOŠ	VOŠ
UPRAVOVANÁ UŽITNÁ PLOCHA		36.03			

LEGENDA POUŽITÝCH ZNAČEK :

-
- SVÍTIDLO ŽÁR. STROPNÍ / NÁSTĚNNÉ
-
- SPÍNAČE A PŘEPÍNAČE OSVĚTLENÍ
-
- OSOUŠEČE RUKOU – Napájeny samostatně kabely CYKY–J 3x2,5mm2
-
- NAPÁJECÍ ZDROJ PRO PISOÁR – Napájen kabelem CYKY–J 3x1,5mm2 z okruhu osvětlení, přívod k pisoárům kabelem CYKY–O 2x1,5mm2

POZNÁMKY:

BUDE PROVEDENA VÝMĚNA SVĚTEL A SPÍNAČŮ
NOVÉ PŘIPOJENÍ OSOUŠEČŮ RUKOU
NOVÉ PŘIPOJENÍ PISOÁRŮ
NOVÉ ZÁSUVKY V ÚKLIDOVÉ MÍSTNOSTI

ODPOV. PROJEKTANT:		VYPRACOVAL:		PARÉ:		dnprojekce s.r.o. Kamenec 1685 768 61 Bystřice pod Hostýnem e-mail: dnprojekce@dnprojekce.cz	
		Ing. Vítězslav Humplík					
STAVEBNÍK: Město Bystřice pod Hostýnem Masarykovo nám. 137, 768 61 BpH			PARCELA: st.1270/5				
AKCE: Rekonstrukce sociálního zařízení v budově 2. stupně ZŠ Bratrství Bystřice pod Hostýnem			MÍSTO: Bystřice p.H.				
PŘÍLOHA: PŮDORYS 2.NP–PRAVÁ ČÁST–ELEKTROINSTALACE				ČKAIT:			FORMÁT: A3
				Č. ZAK:		24.V.009	VÝKRES:
				DATUM:		06/2024	D.1.4.2.03
				STUPEŇ:		DVZ	
				OBJEKT:		MĚŘÍTKO:	
				SO.01		1:50	