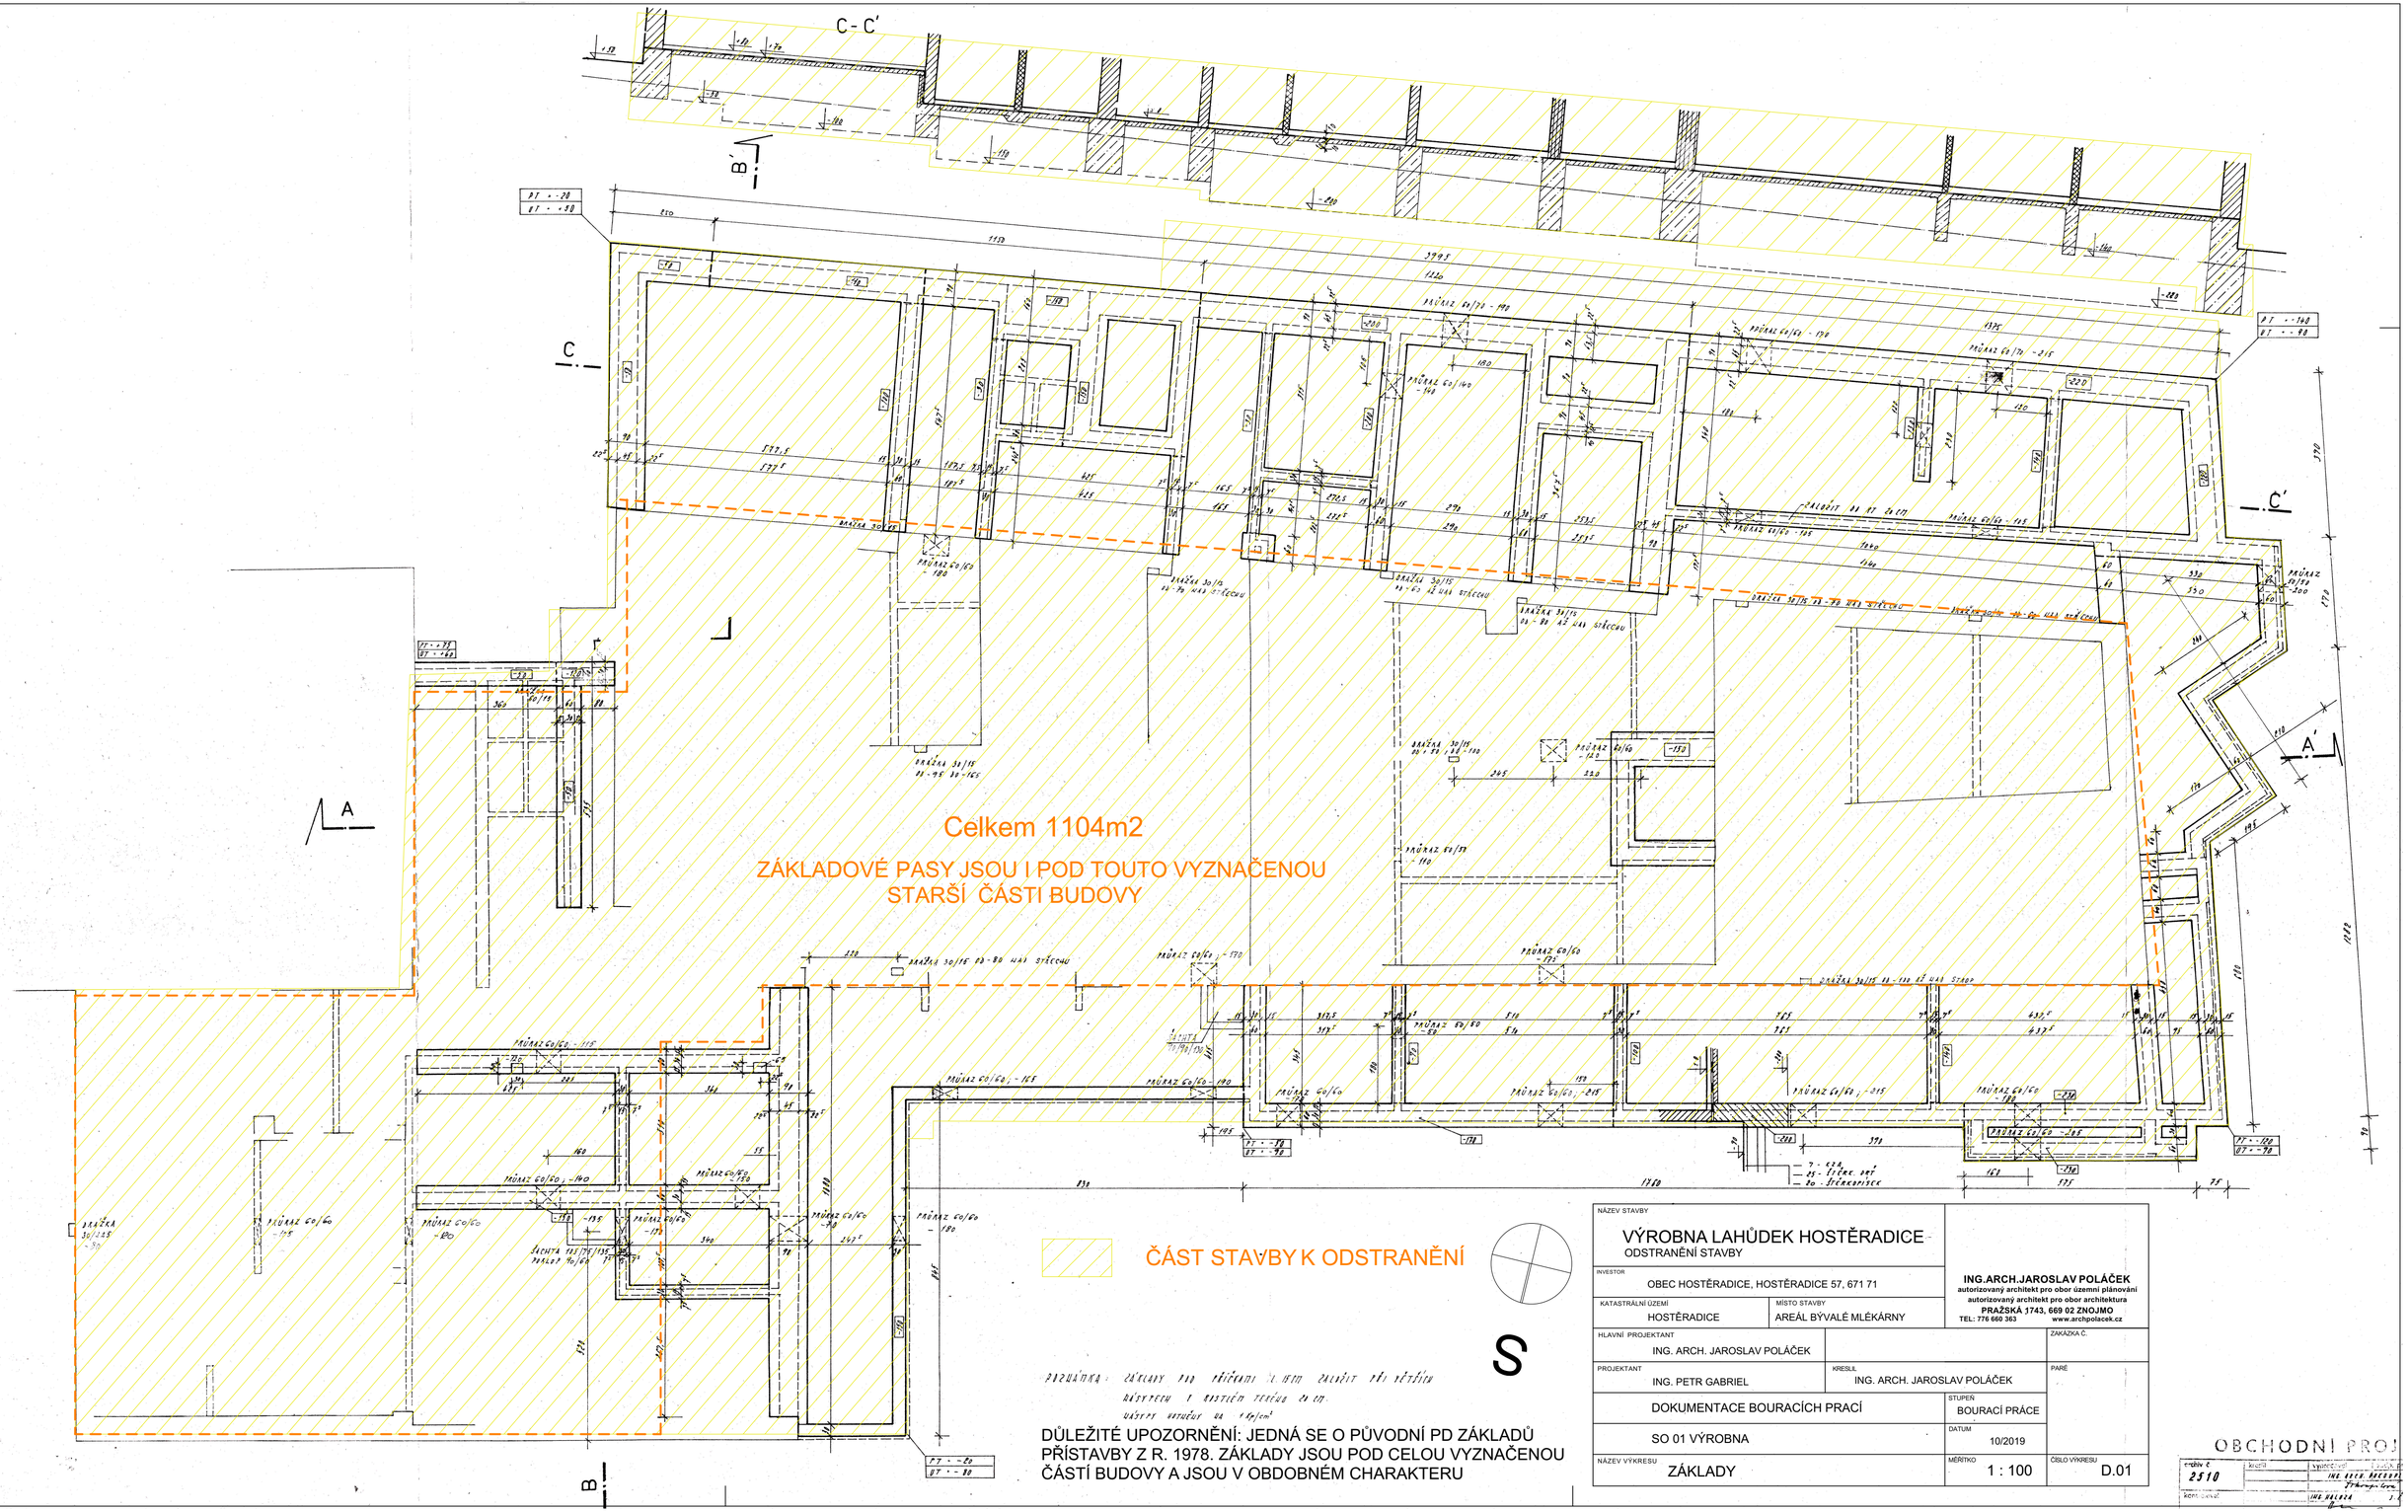

NÁZEV STAVBY

VÝROBNA LAHŮDEK HOSTĚRADICE

ODSTRANĚNÍ STAVBY

INVESTOR: OBEC HOSTĚRADICE, HOSTĚRADICE 57, 671 71		ING.ARCH.JAROSLAV POLÁČEK autorizovaný architekt pro obor územní plánování autorizovaný architekt pro obor architektura PRAŽSKÁ 1743, 669 02 ZNOJMO TEL: 776 660 363 www.archpolacek.cz
KATASTRÁLNÍ ÚZEMÍ: HOSTĚRADICE	MÍSTO STAVBY: AREÁL BÝVALÉ MLÉKÁRNY	
HLAVNÍ PROJEKTANT: ING. ARCH. JAROSLAV POLÁČEK		ZAKÁZKA Č.
PROJEKTANT: ING. PETR GABRIEL	KRESLIL: ING. ARCH. JAROSLAV POLÁČEK	PARÉ
DOKUMENTACE BOURACÍCH PRACÍ	STUPEŇ: BOURACÍ PRÁCE	
SO 01 VÝROBNA	DATUM: 10/2019	
NÁZEV VÝKRESU: ZÁKLADY	MĚŘÍTKO: 1 : 100	ČÍSLO VÝKRESU: D.01

OBCHODNÍ PROJ

zakáz č. 2510	kreslil	vypracoval: ING. ARCH. JAROSLAV POLÁČEK
datum: 10/2019		ING. GABRIEL